
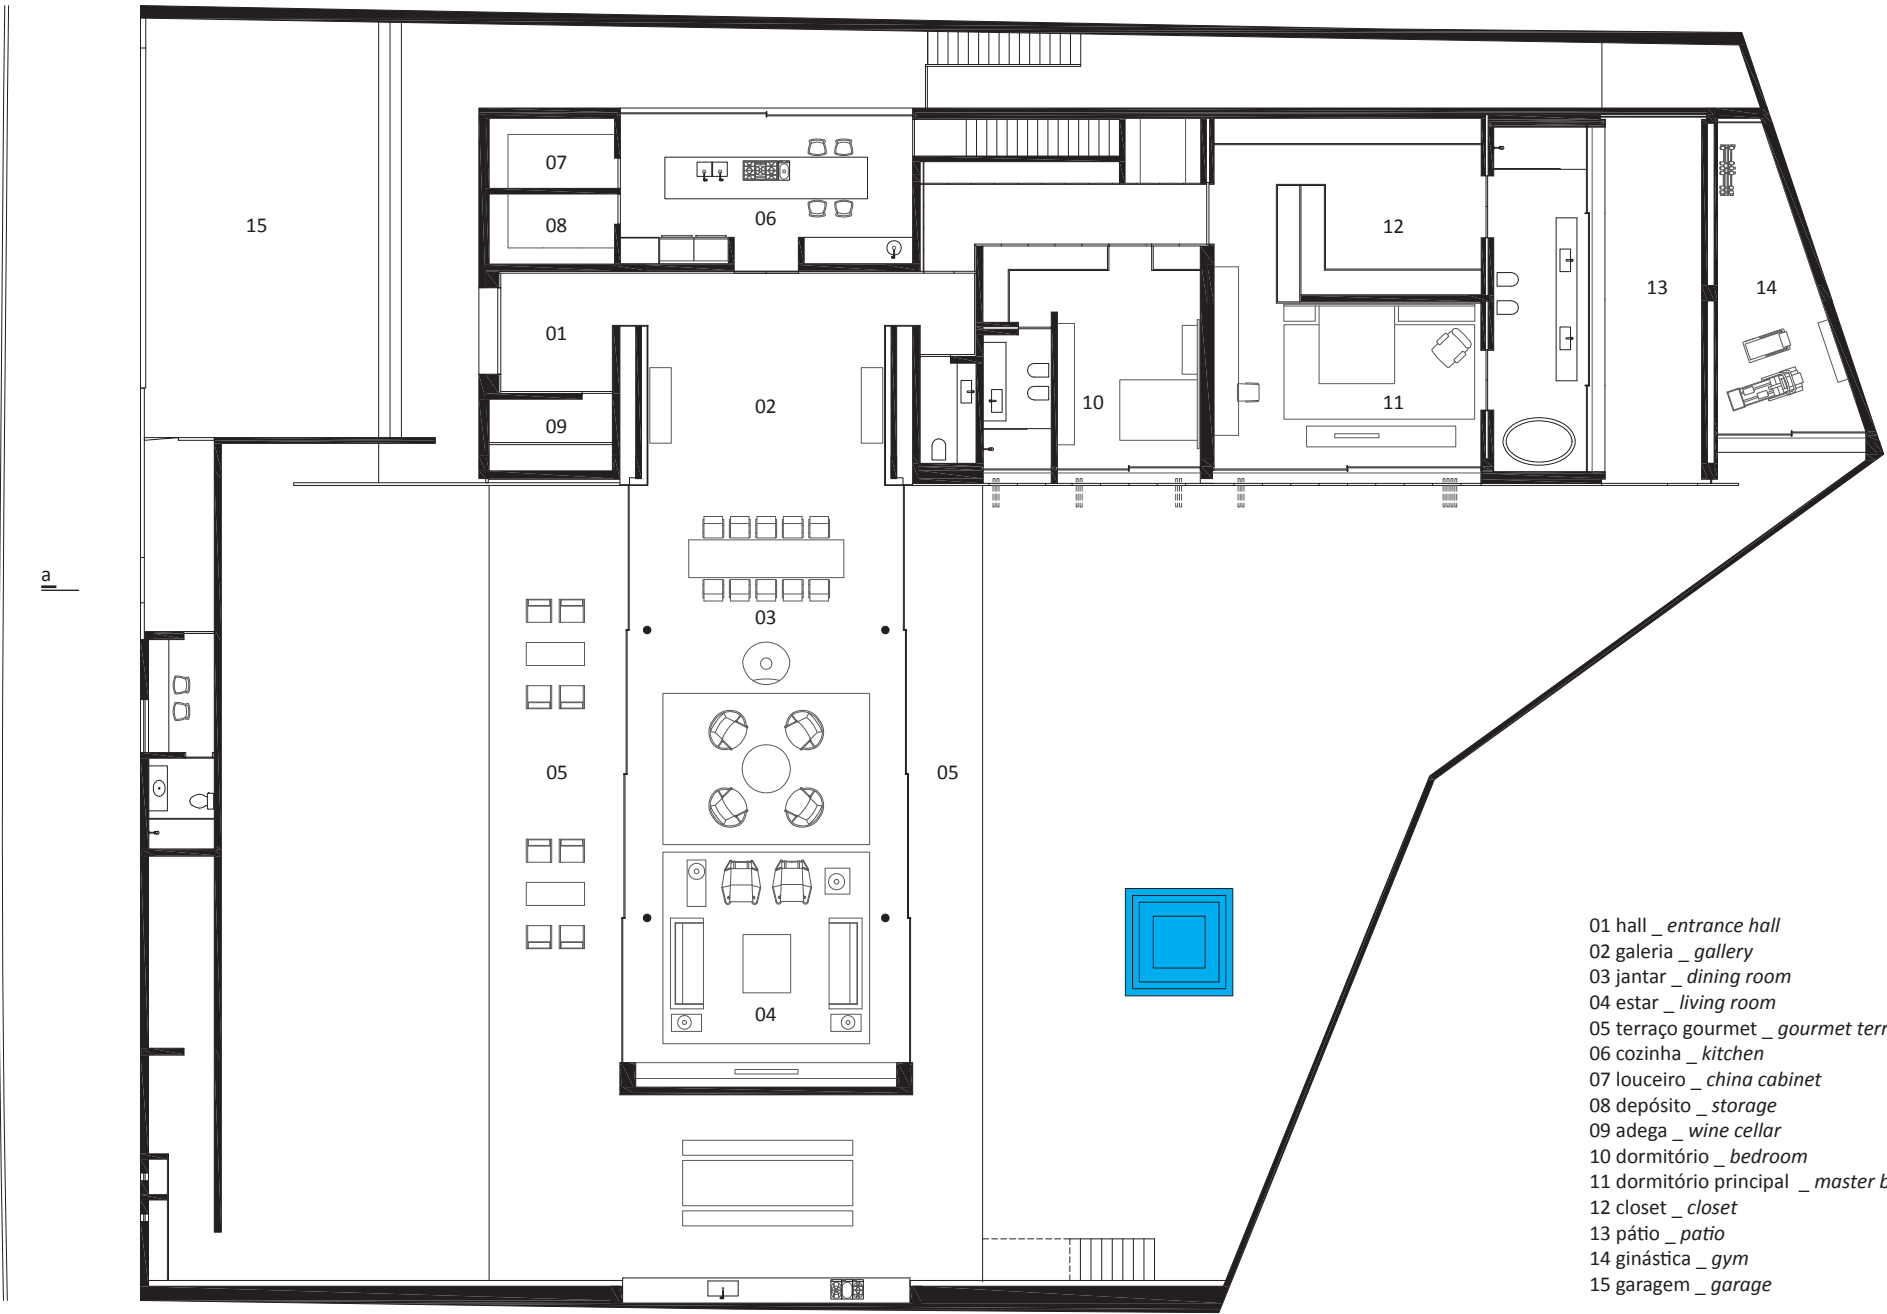





implantação _ siteplan 
1:1250
0 5 25m




- 01 hall _ entrance hall
- 02 galeria _ gallery
- 03 jantar _ dining room
- 04 estar _ living room
- 05 terraço gourmet _ gourmet terrace
- 06 cozinha _ kitchen
- 07 louceiro _ china cabinet
- 08 depósito _ storage
- 09 adega _ wine cellar
- 10 dormitório _ bedroom
- 11 dormitório principal _ master bedroom
- 12 closet _ closet
- 13 pátio _ patio
- 14 ginástica _ gym
- 15 garagem _ garage

planta _ plan
 1:200

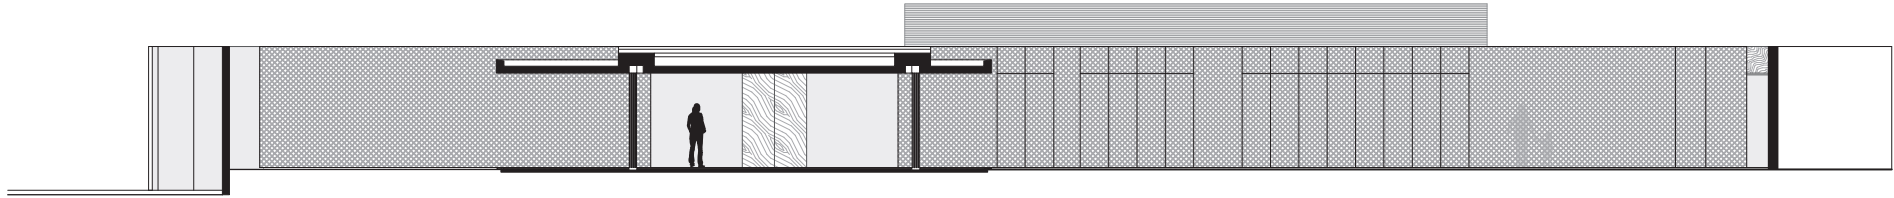

corte transversal a _ *cross section a*
1:200

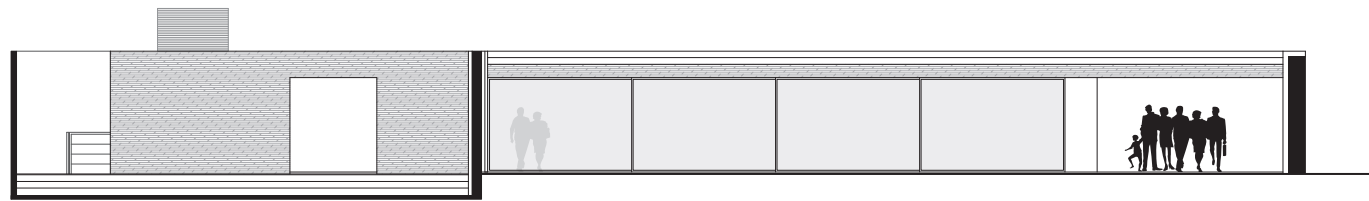

corte longitudinal b _ *longitudinal section b*
1:200



corte longitudinal c _ *longitudinal section c*
1:200

