
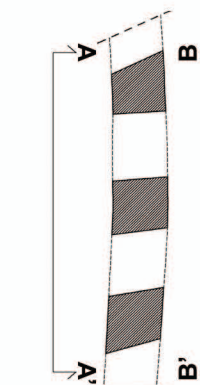


# RILIEVO MATERICO E DELLA TESSITURA MURARIA - ALLEGATO 2B

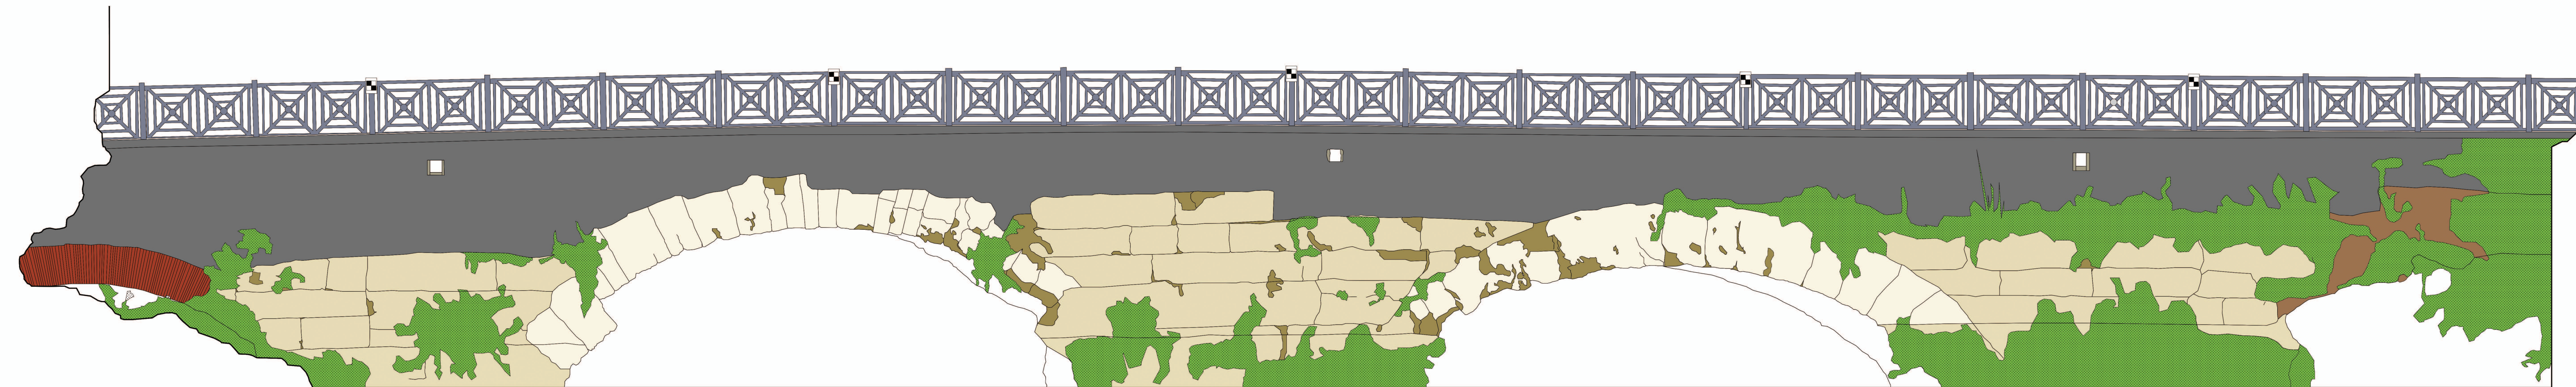

0 1 2 5 10m  
PROSPETTO AA' SCALA 1:50

Mancanza del materiale lapideo  
Area non rilevata - presenza di vegetazione