

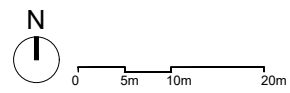


Ground Plan

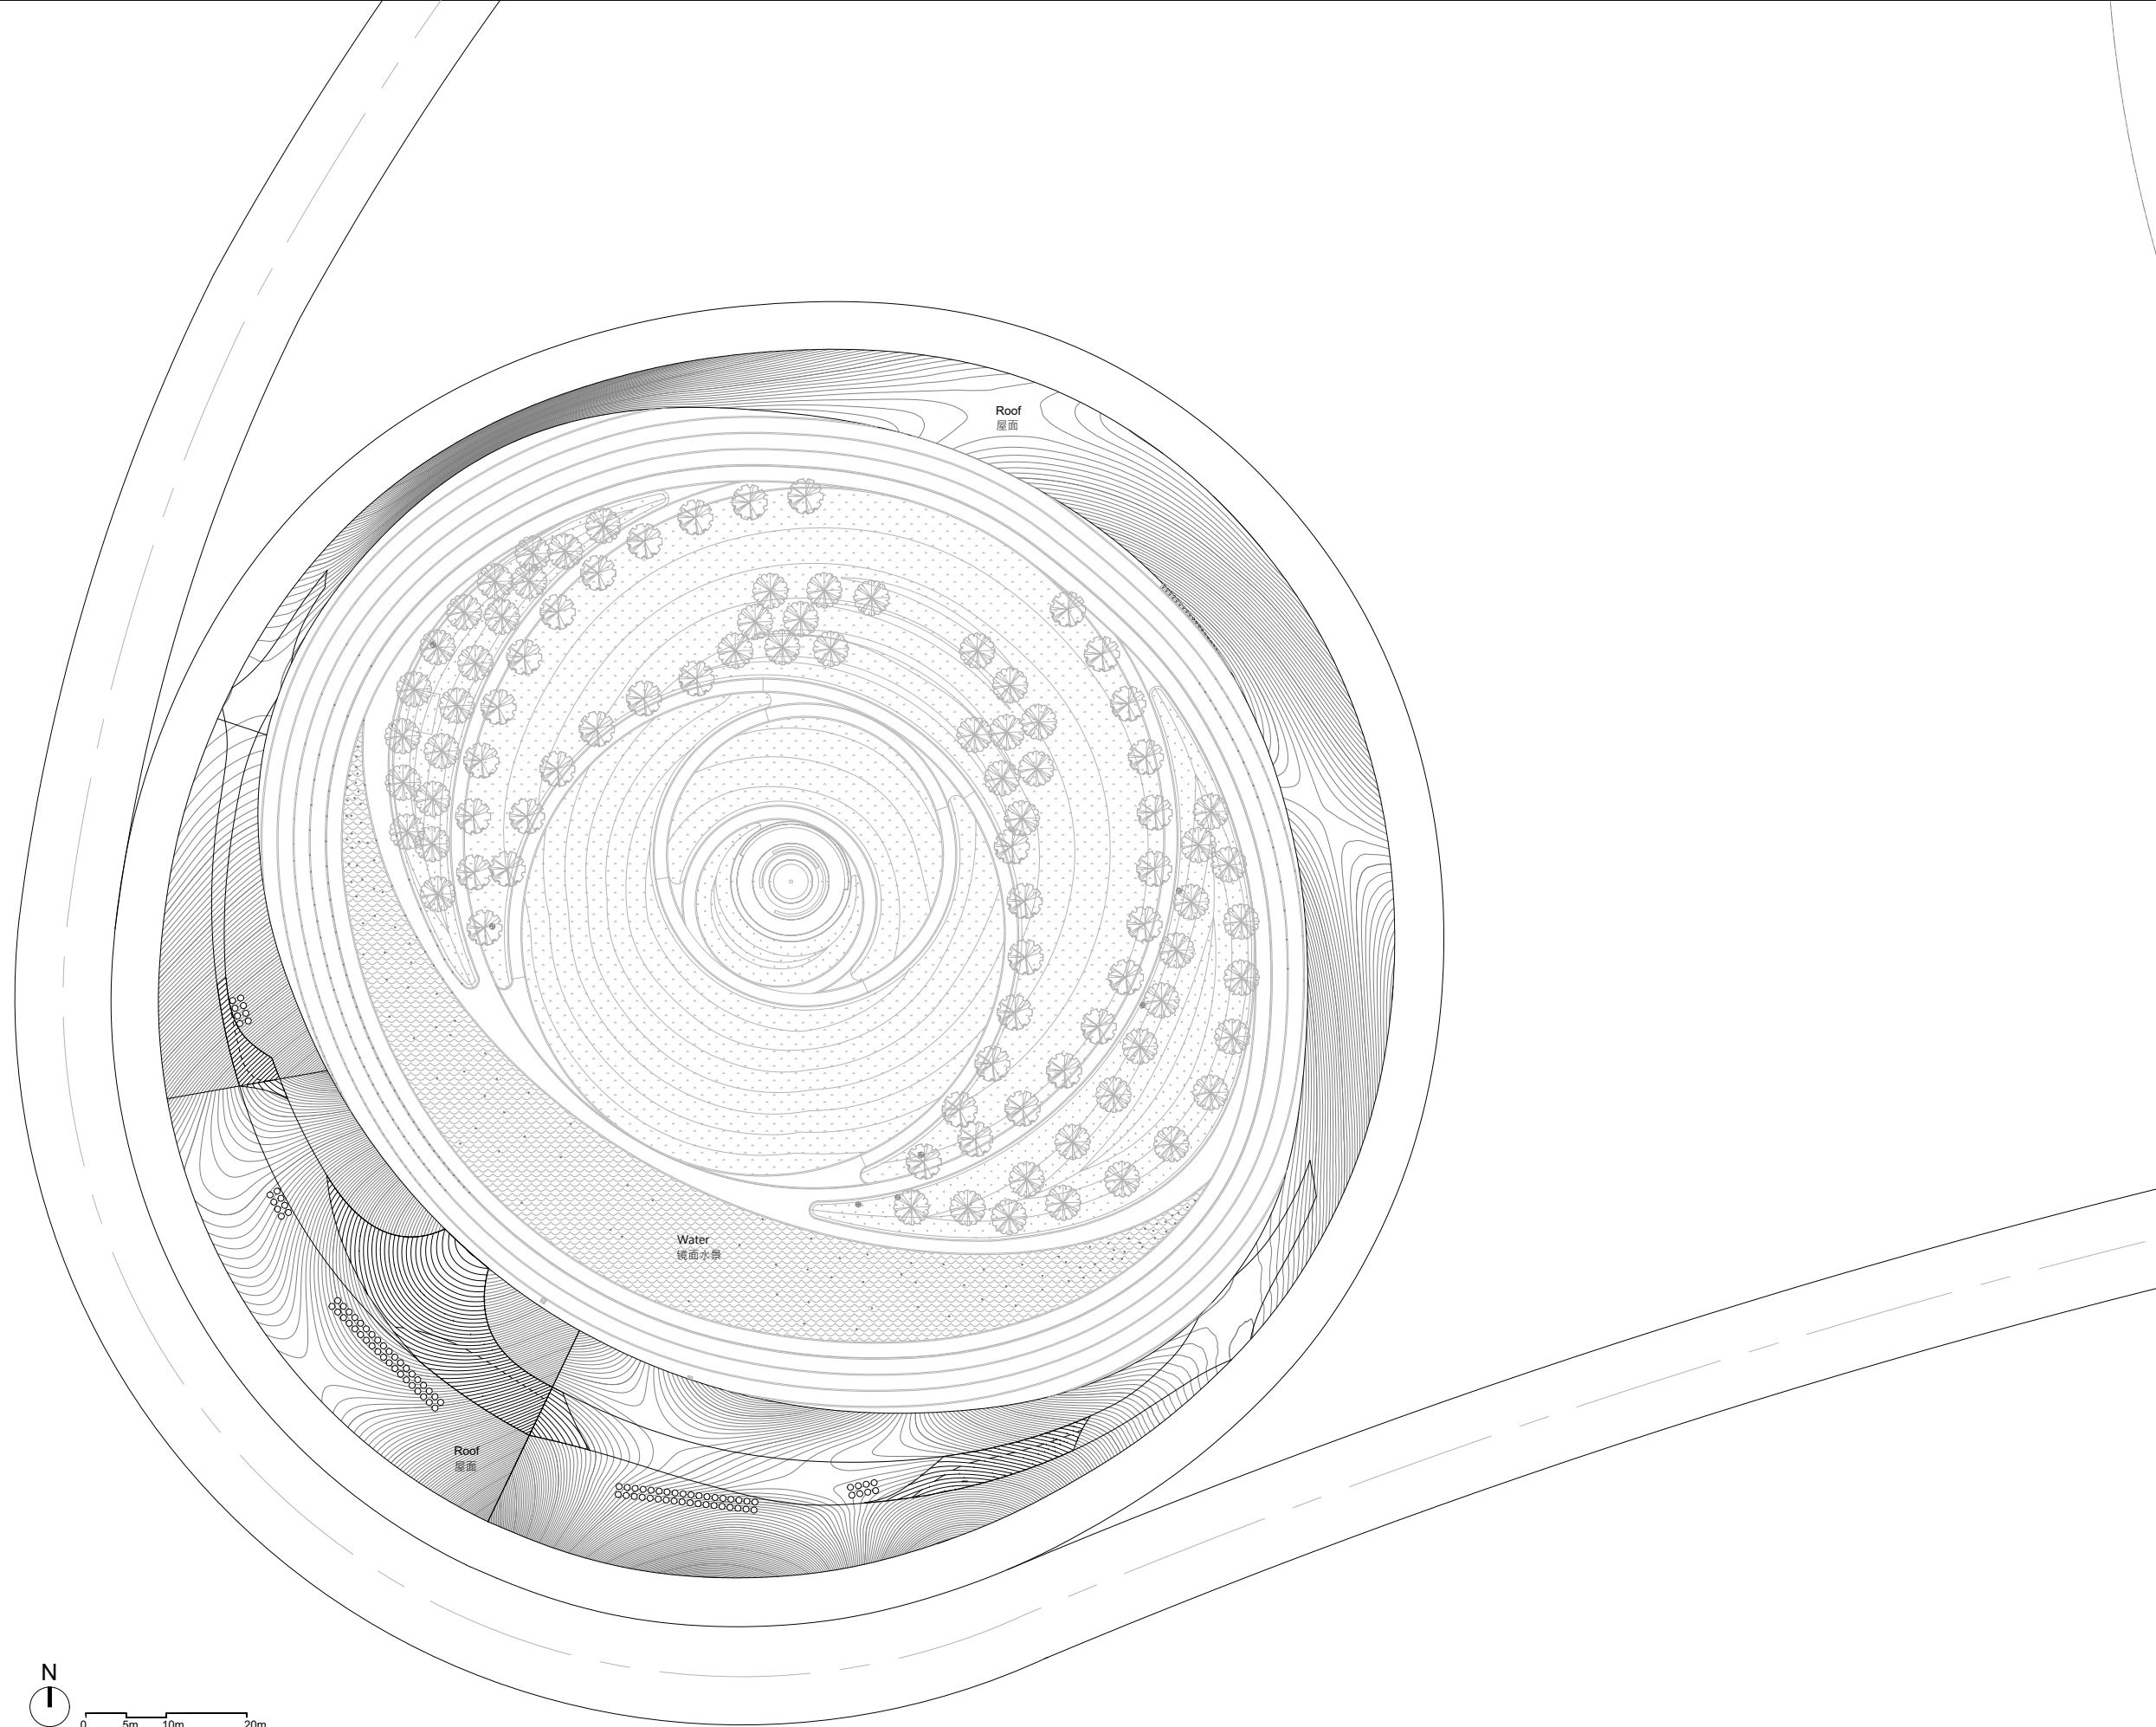

Roof Plan

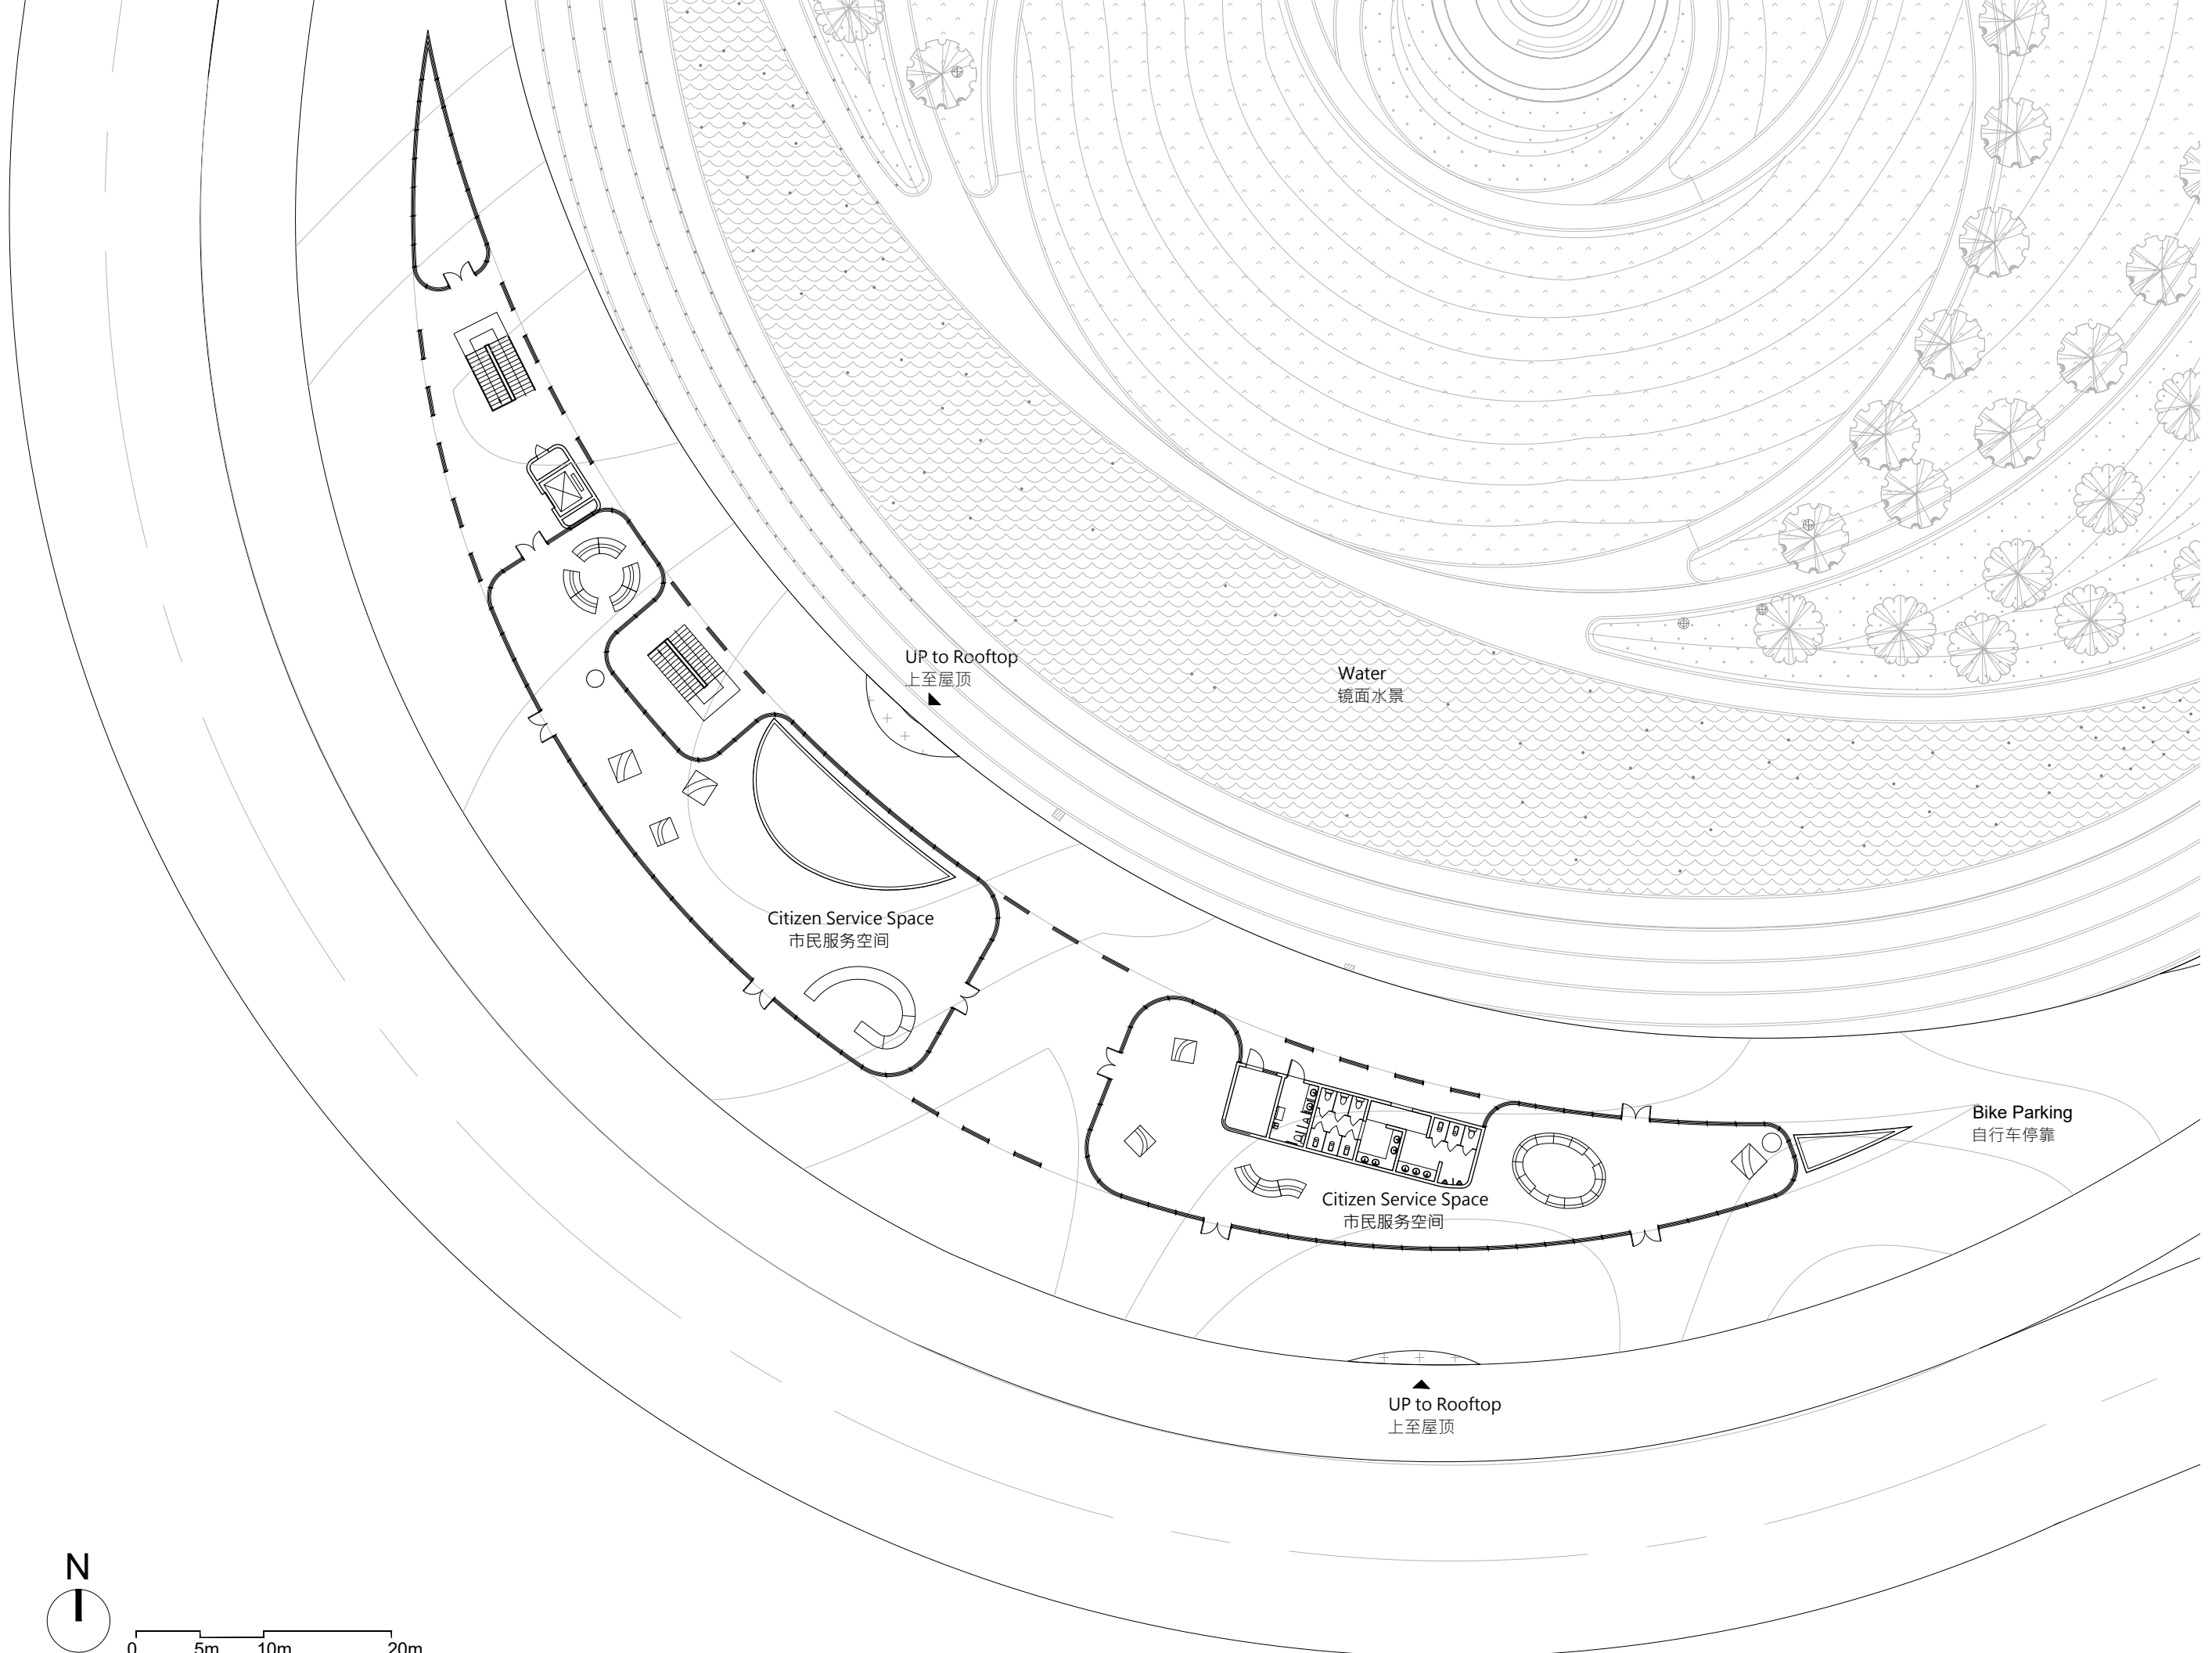

UP to Rooftop
上至屋顶


Water
镜面水景

Citizen Service Space
市民服务空间

Citizen Service Space
市民服务空间


Bike Parking
自行车停靠

UP to Rooftop
上至屋顶

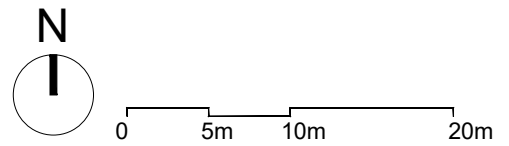


Ground Plan


Elevation 1

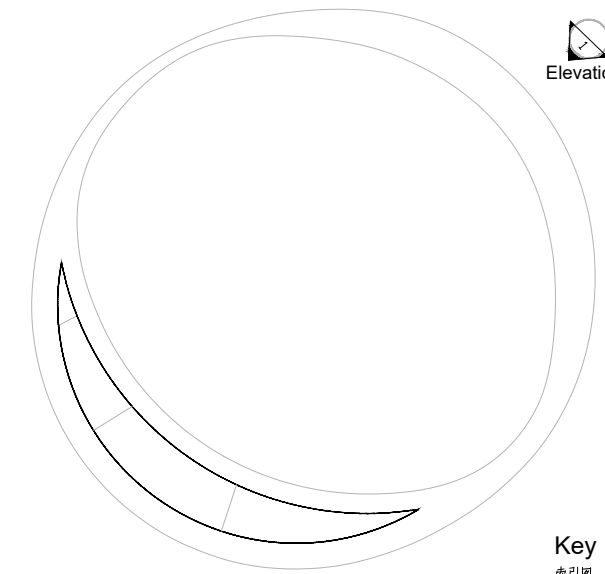

Key Plan
索引图

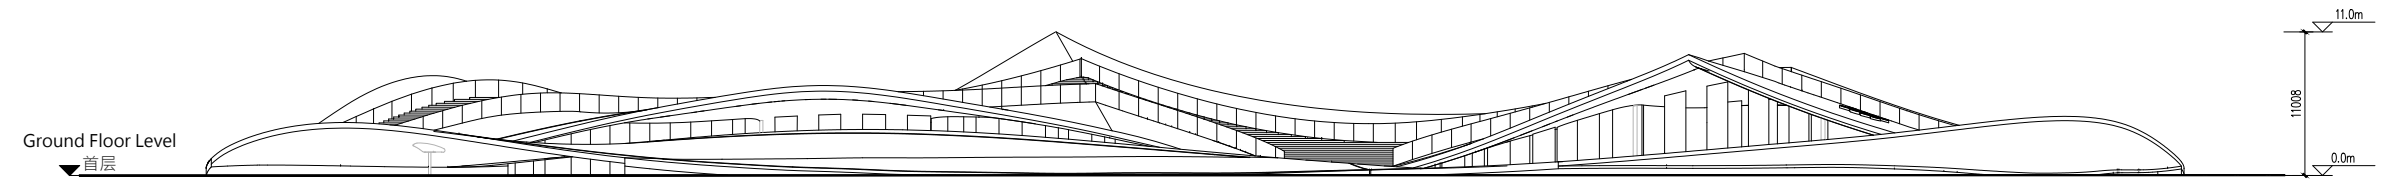


Elevation 1

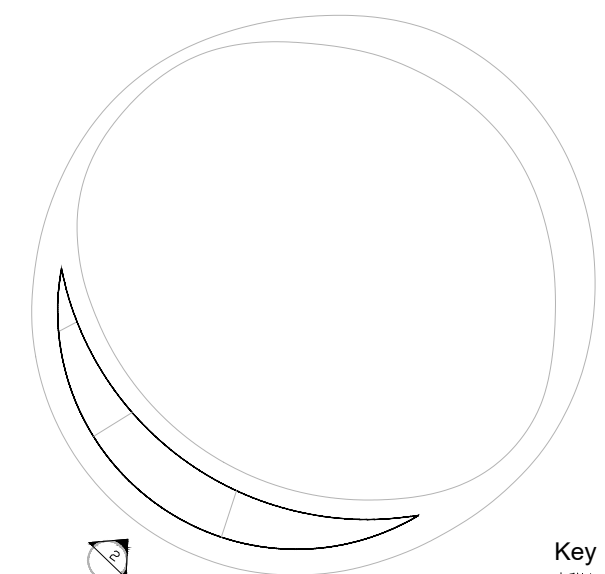



Key Plan
索引图

Elevation 2

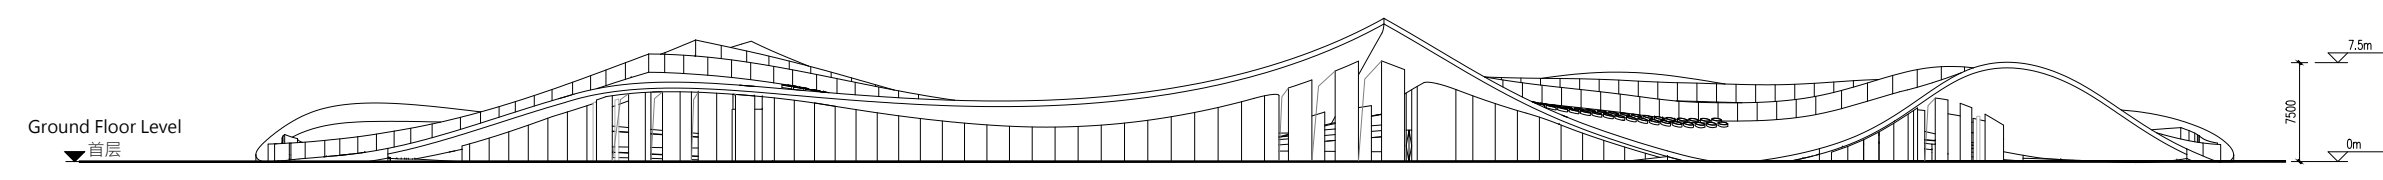


Elevation 2

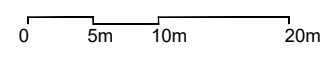


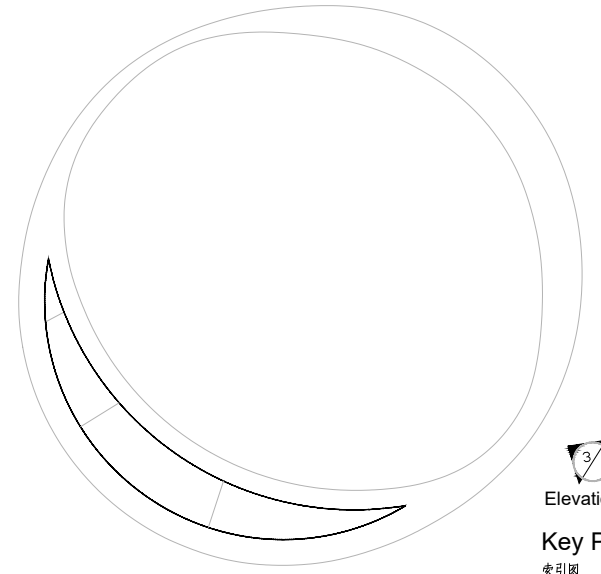

Elevation 3
Key Plan
索引图

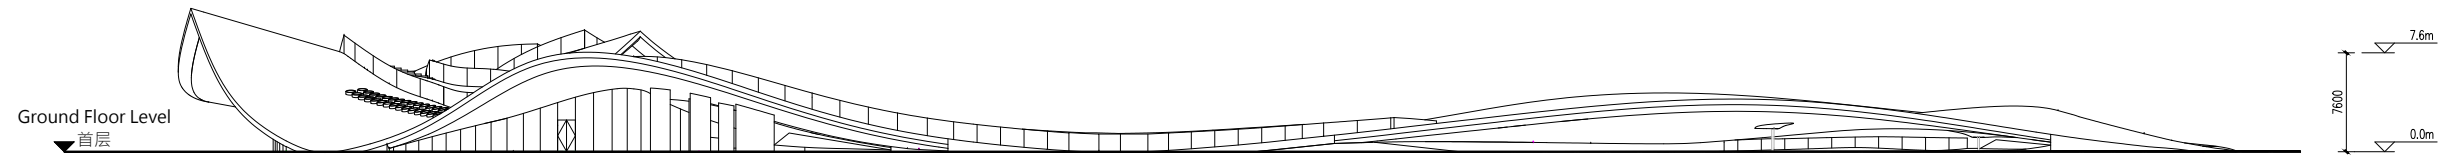


Elevation 3

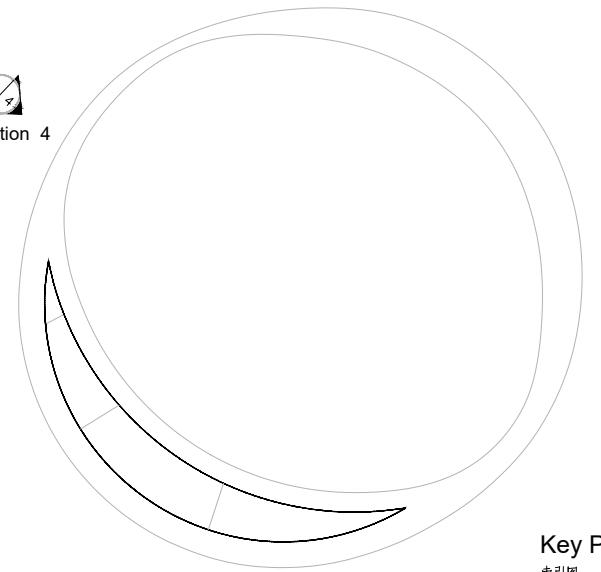



Elevation 4

Key Plan
索引图

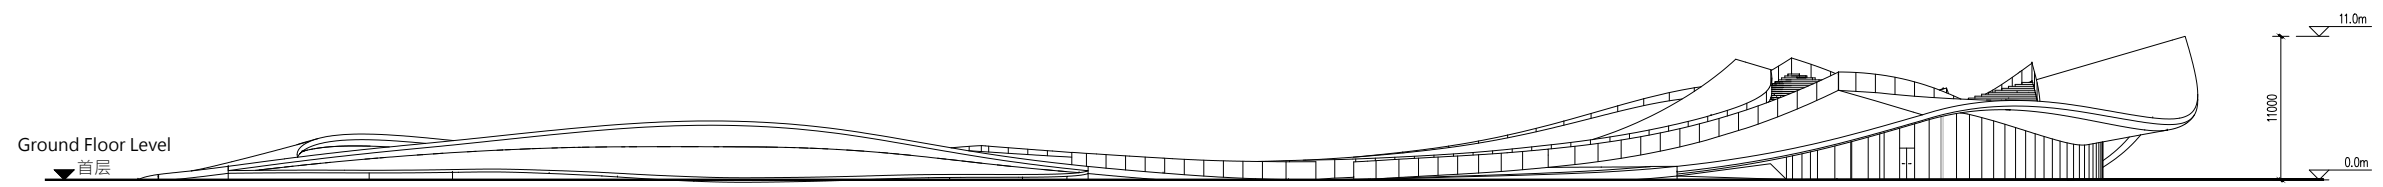


Elevation 4

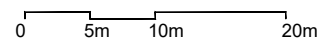


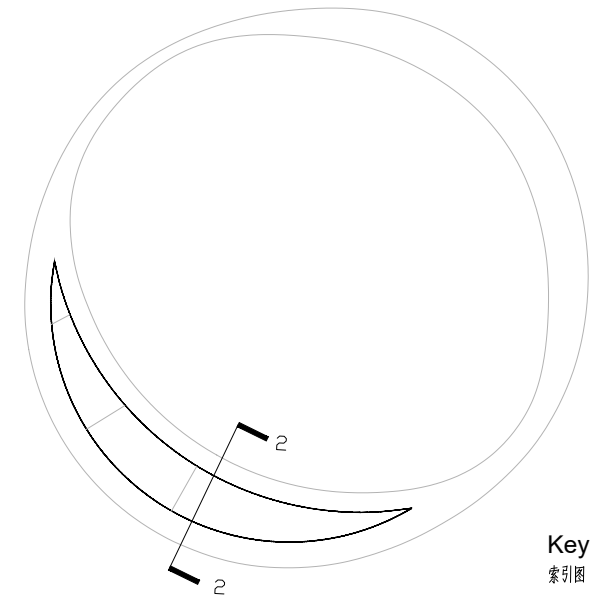


Key Plan
索引图

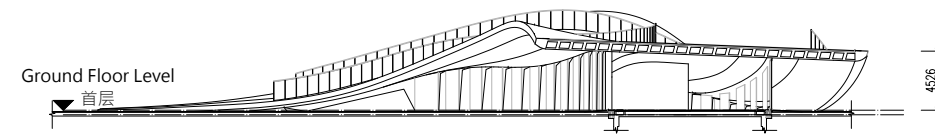

Section 2-2

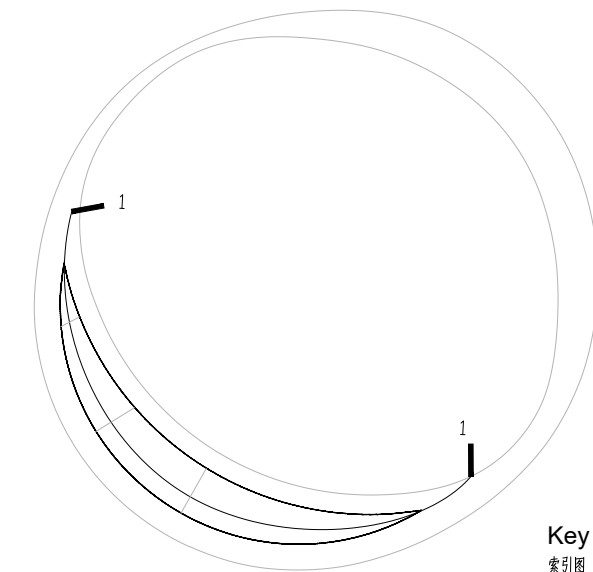

Key Plan
索引图

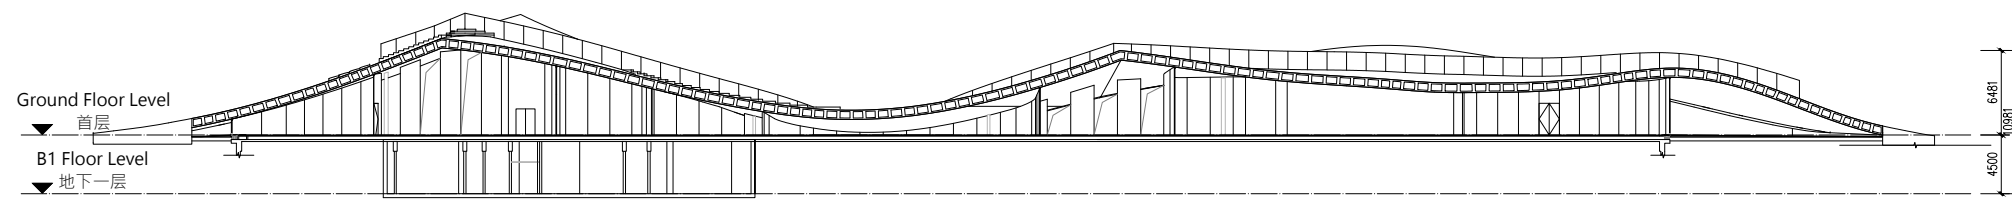

Section 1-1

0 5m 10m 20m