

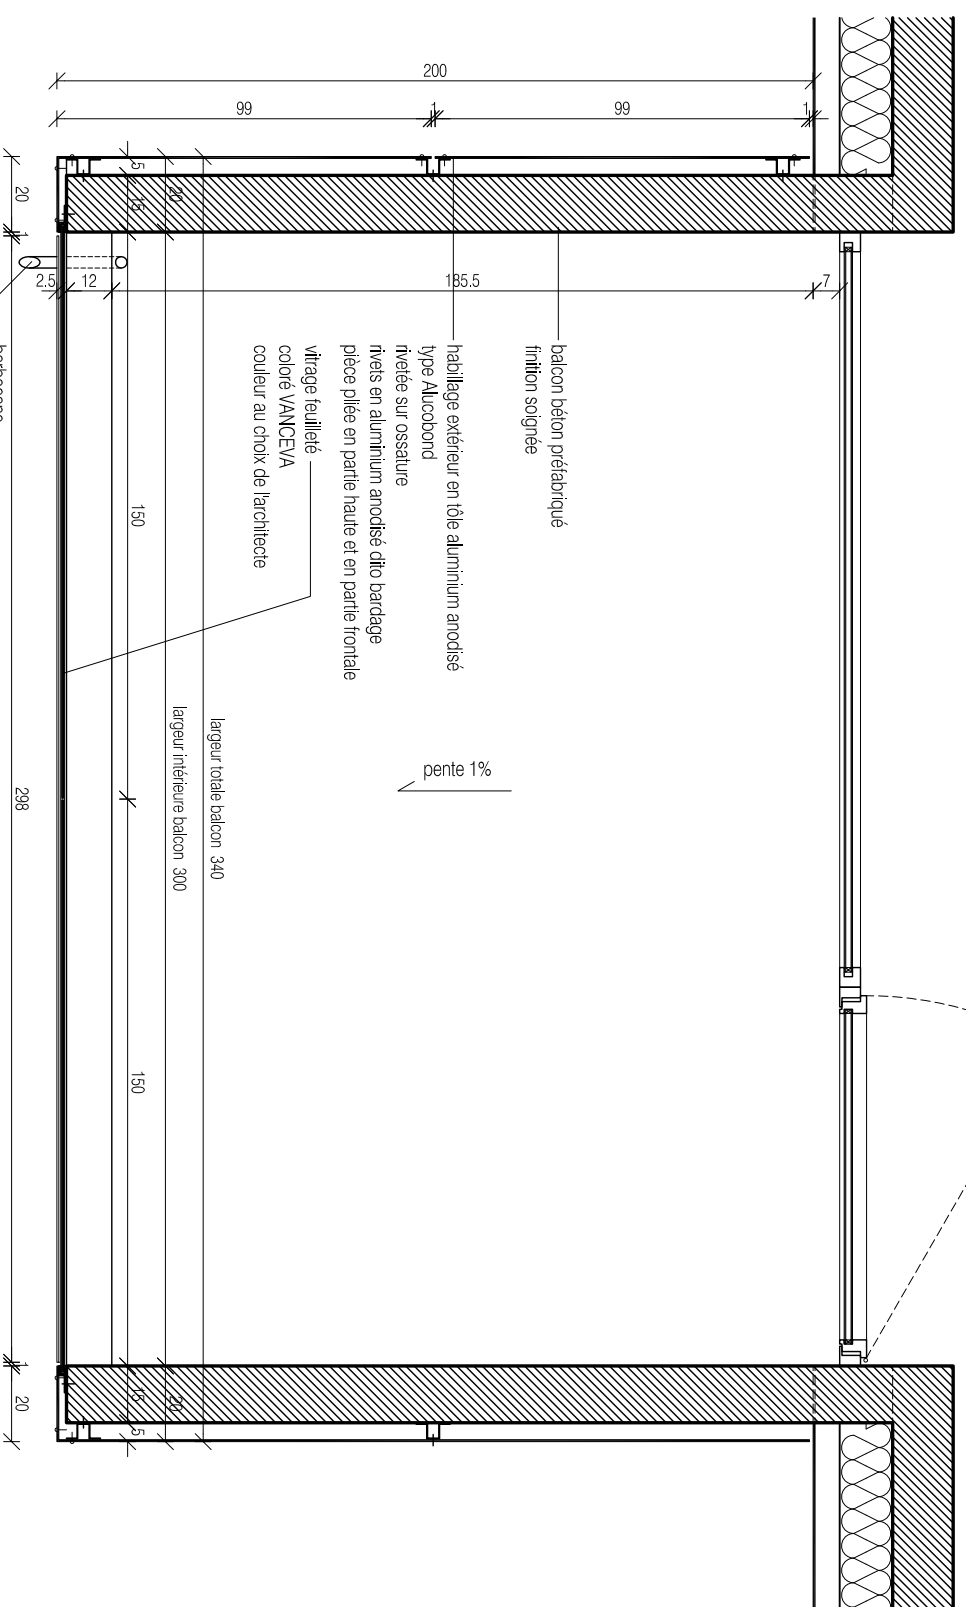


COUPE VERTICAL - BALCON 3M X 2M

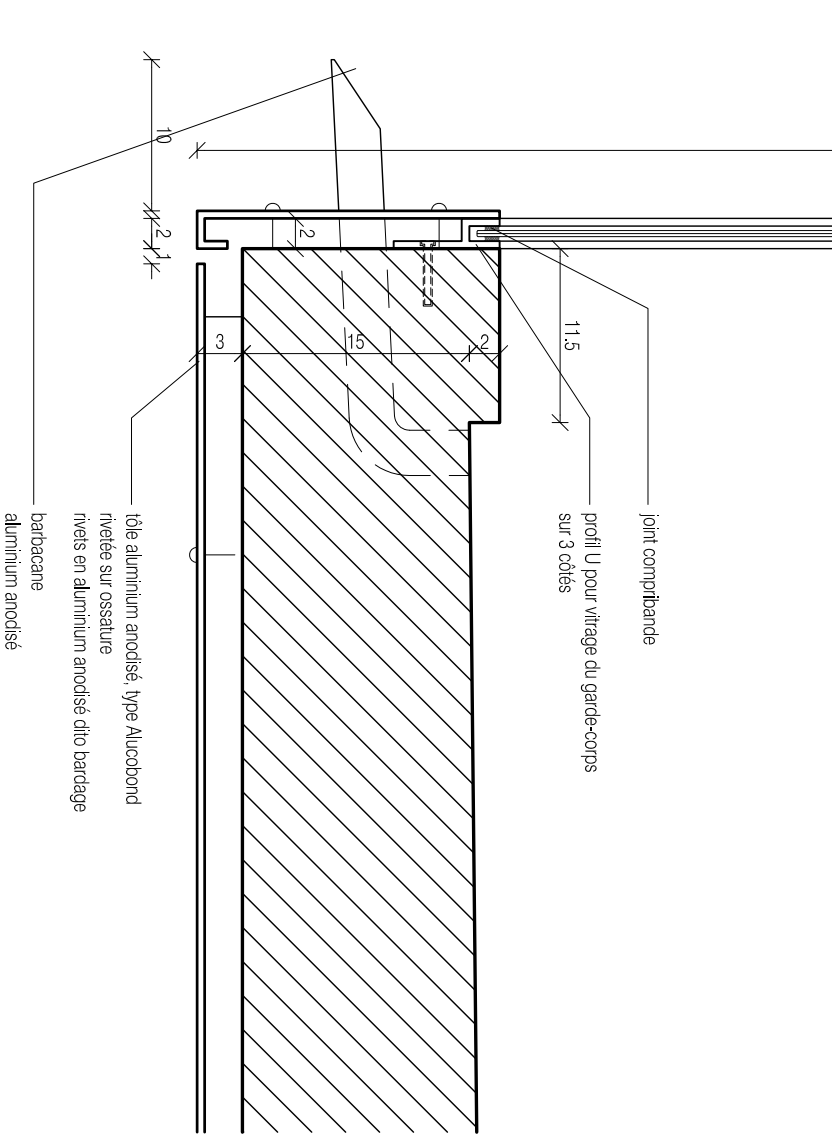

COUPE HORIZONTALE - BALCON 3M X 2M

DET 1 ET 2
COUPE SUR LA MAIN COURANTE

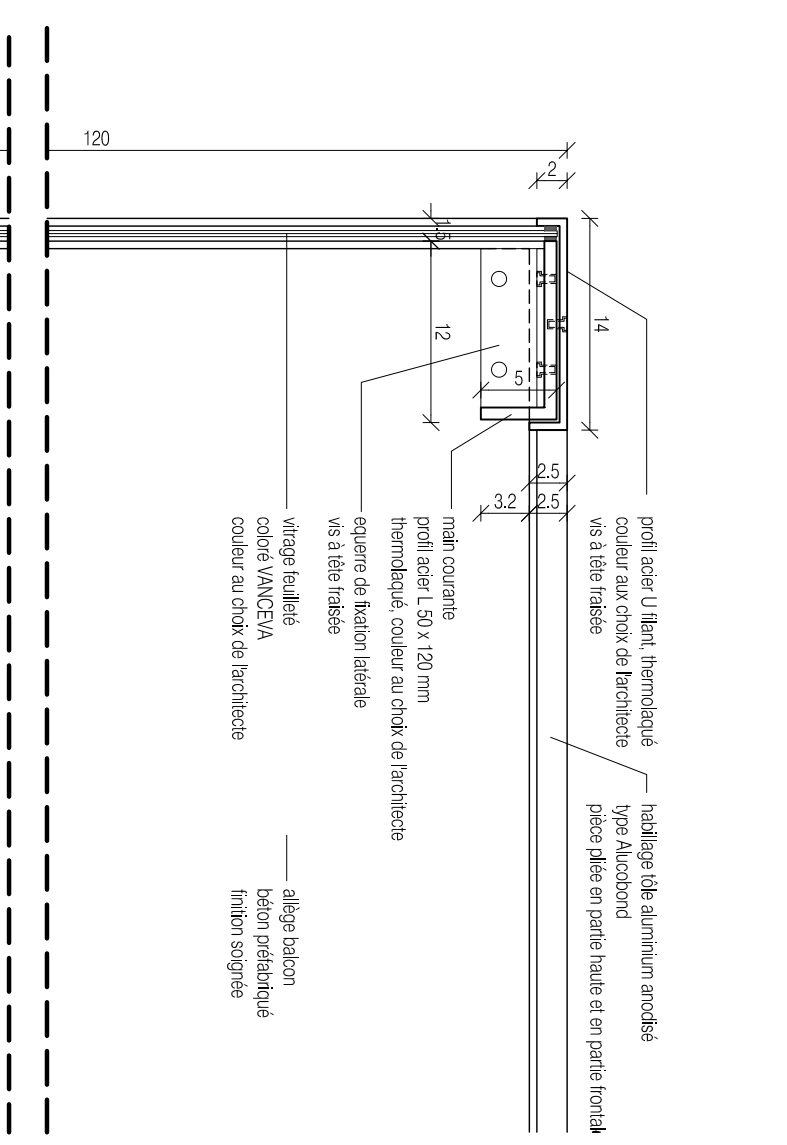

DETAIL GARDE-CORPS DU BALCON
ECH. 1/5