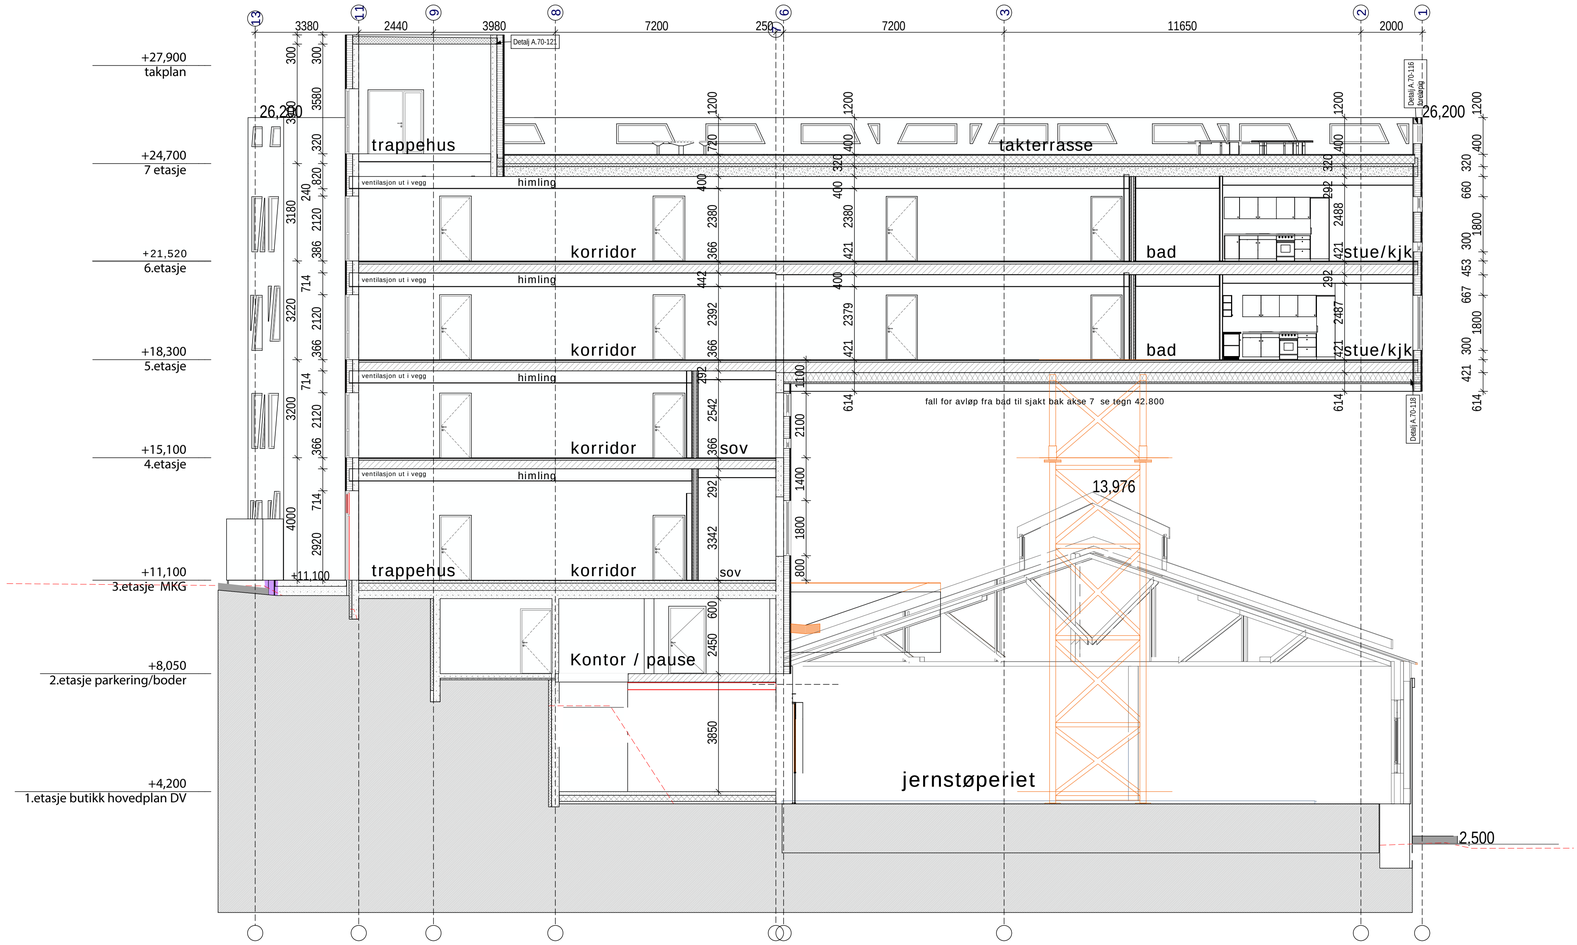

Støperiet
Snitt A-A hus C
21.01.2014 Dato:
LINK arkitektur AS