



PIANO INTERRATO

Scale 1:100

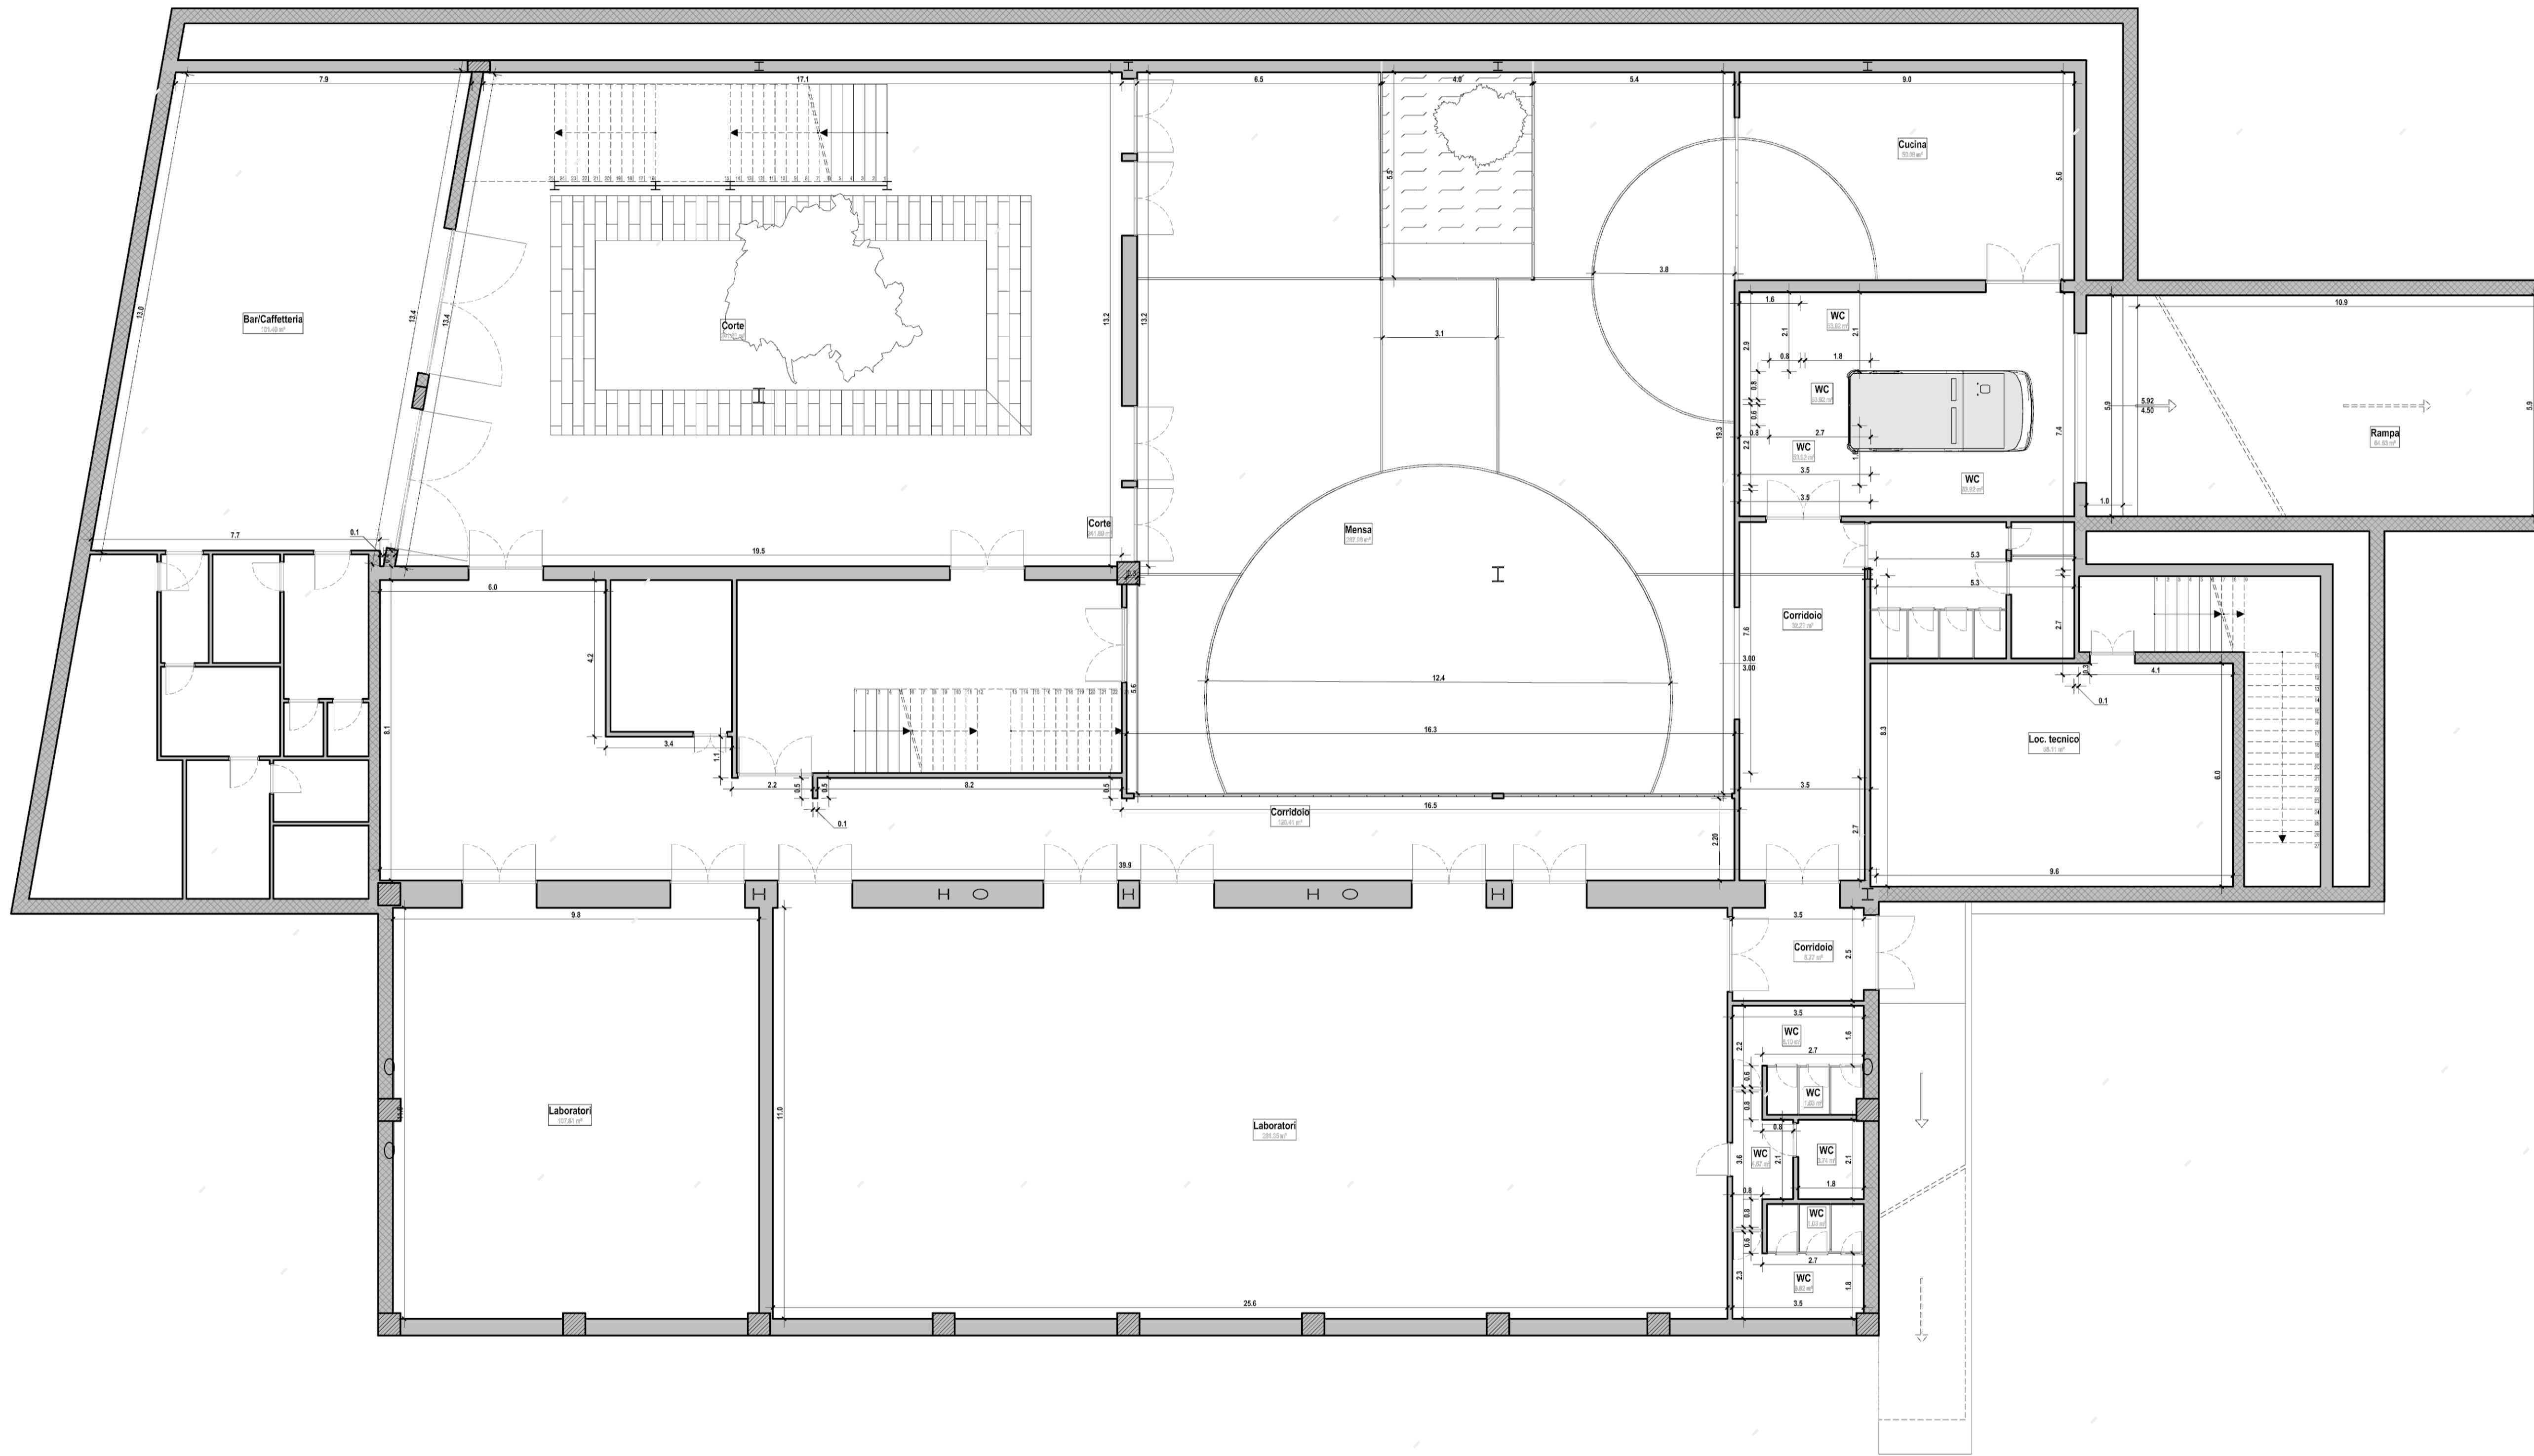

PIANO INTERRATO - ZONE

Scala 1:500

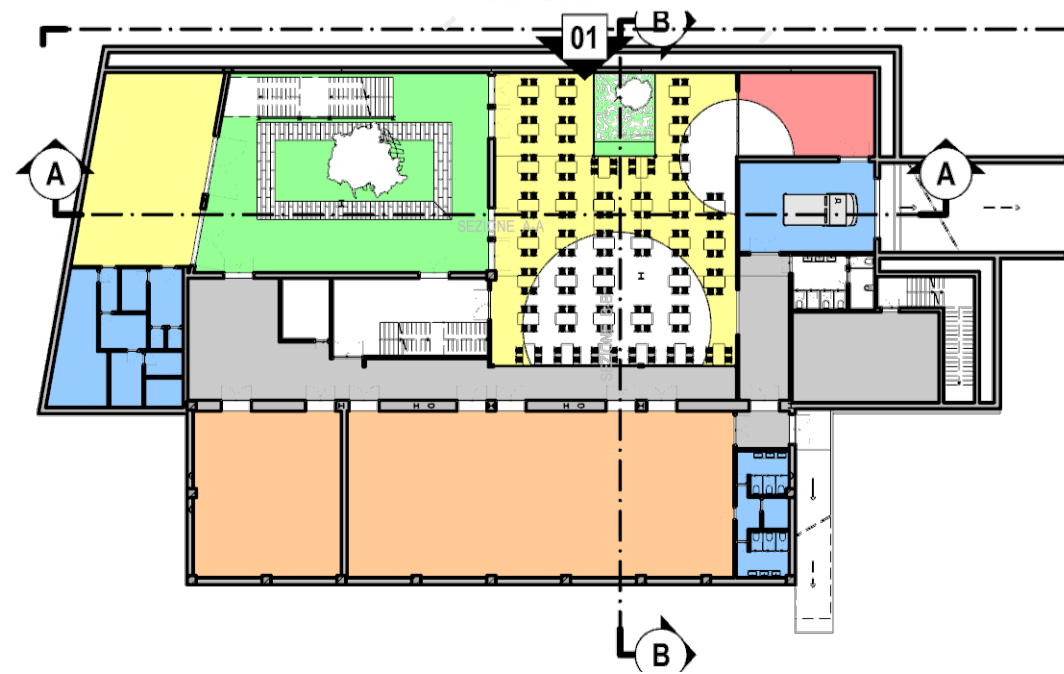

Legenda: ZONE L2 (level 2)

Colore	ZONA	Superficie [m ²]
Grey	Corridoio	290.11
Green	Corte	263.84
Red	Cucina	50.06
Orange	Garage	0.00
Blue	Laboratori	389.16
Yellow	Mensa	389.47
Light Blue	WC	154.25

Comune di Enna
Provincia di Enna



UNIVERSITÀ
DEGLI STUDI
DI ENNA "KORE"

OGGETTO
Lavori di manutenzione straordinaria e cambio di destinazione
d'uso di un locale sito al piano seminterrato dell'Edificio 4 sito
in c.da Panasia

PROGETTISTA

prof. arch. Maurizio Oddo, ing. Alessandro Barracco

ELABORATO

01 - Stato di progetto

COMMITTENTE

Università degli Studi di Enna Kore

DIRETTORE LAVORI

prof. arch. Maurizio Oddo, ing. Alessandro Barracco

TAVOLA
02

scala
1:100

protocollo

revisione

data
03/11/2022