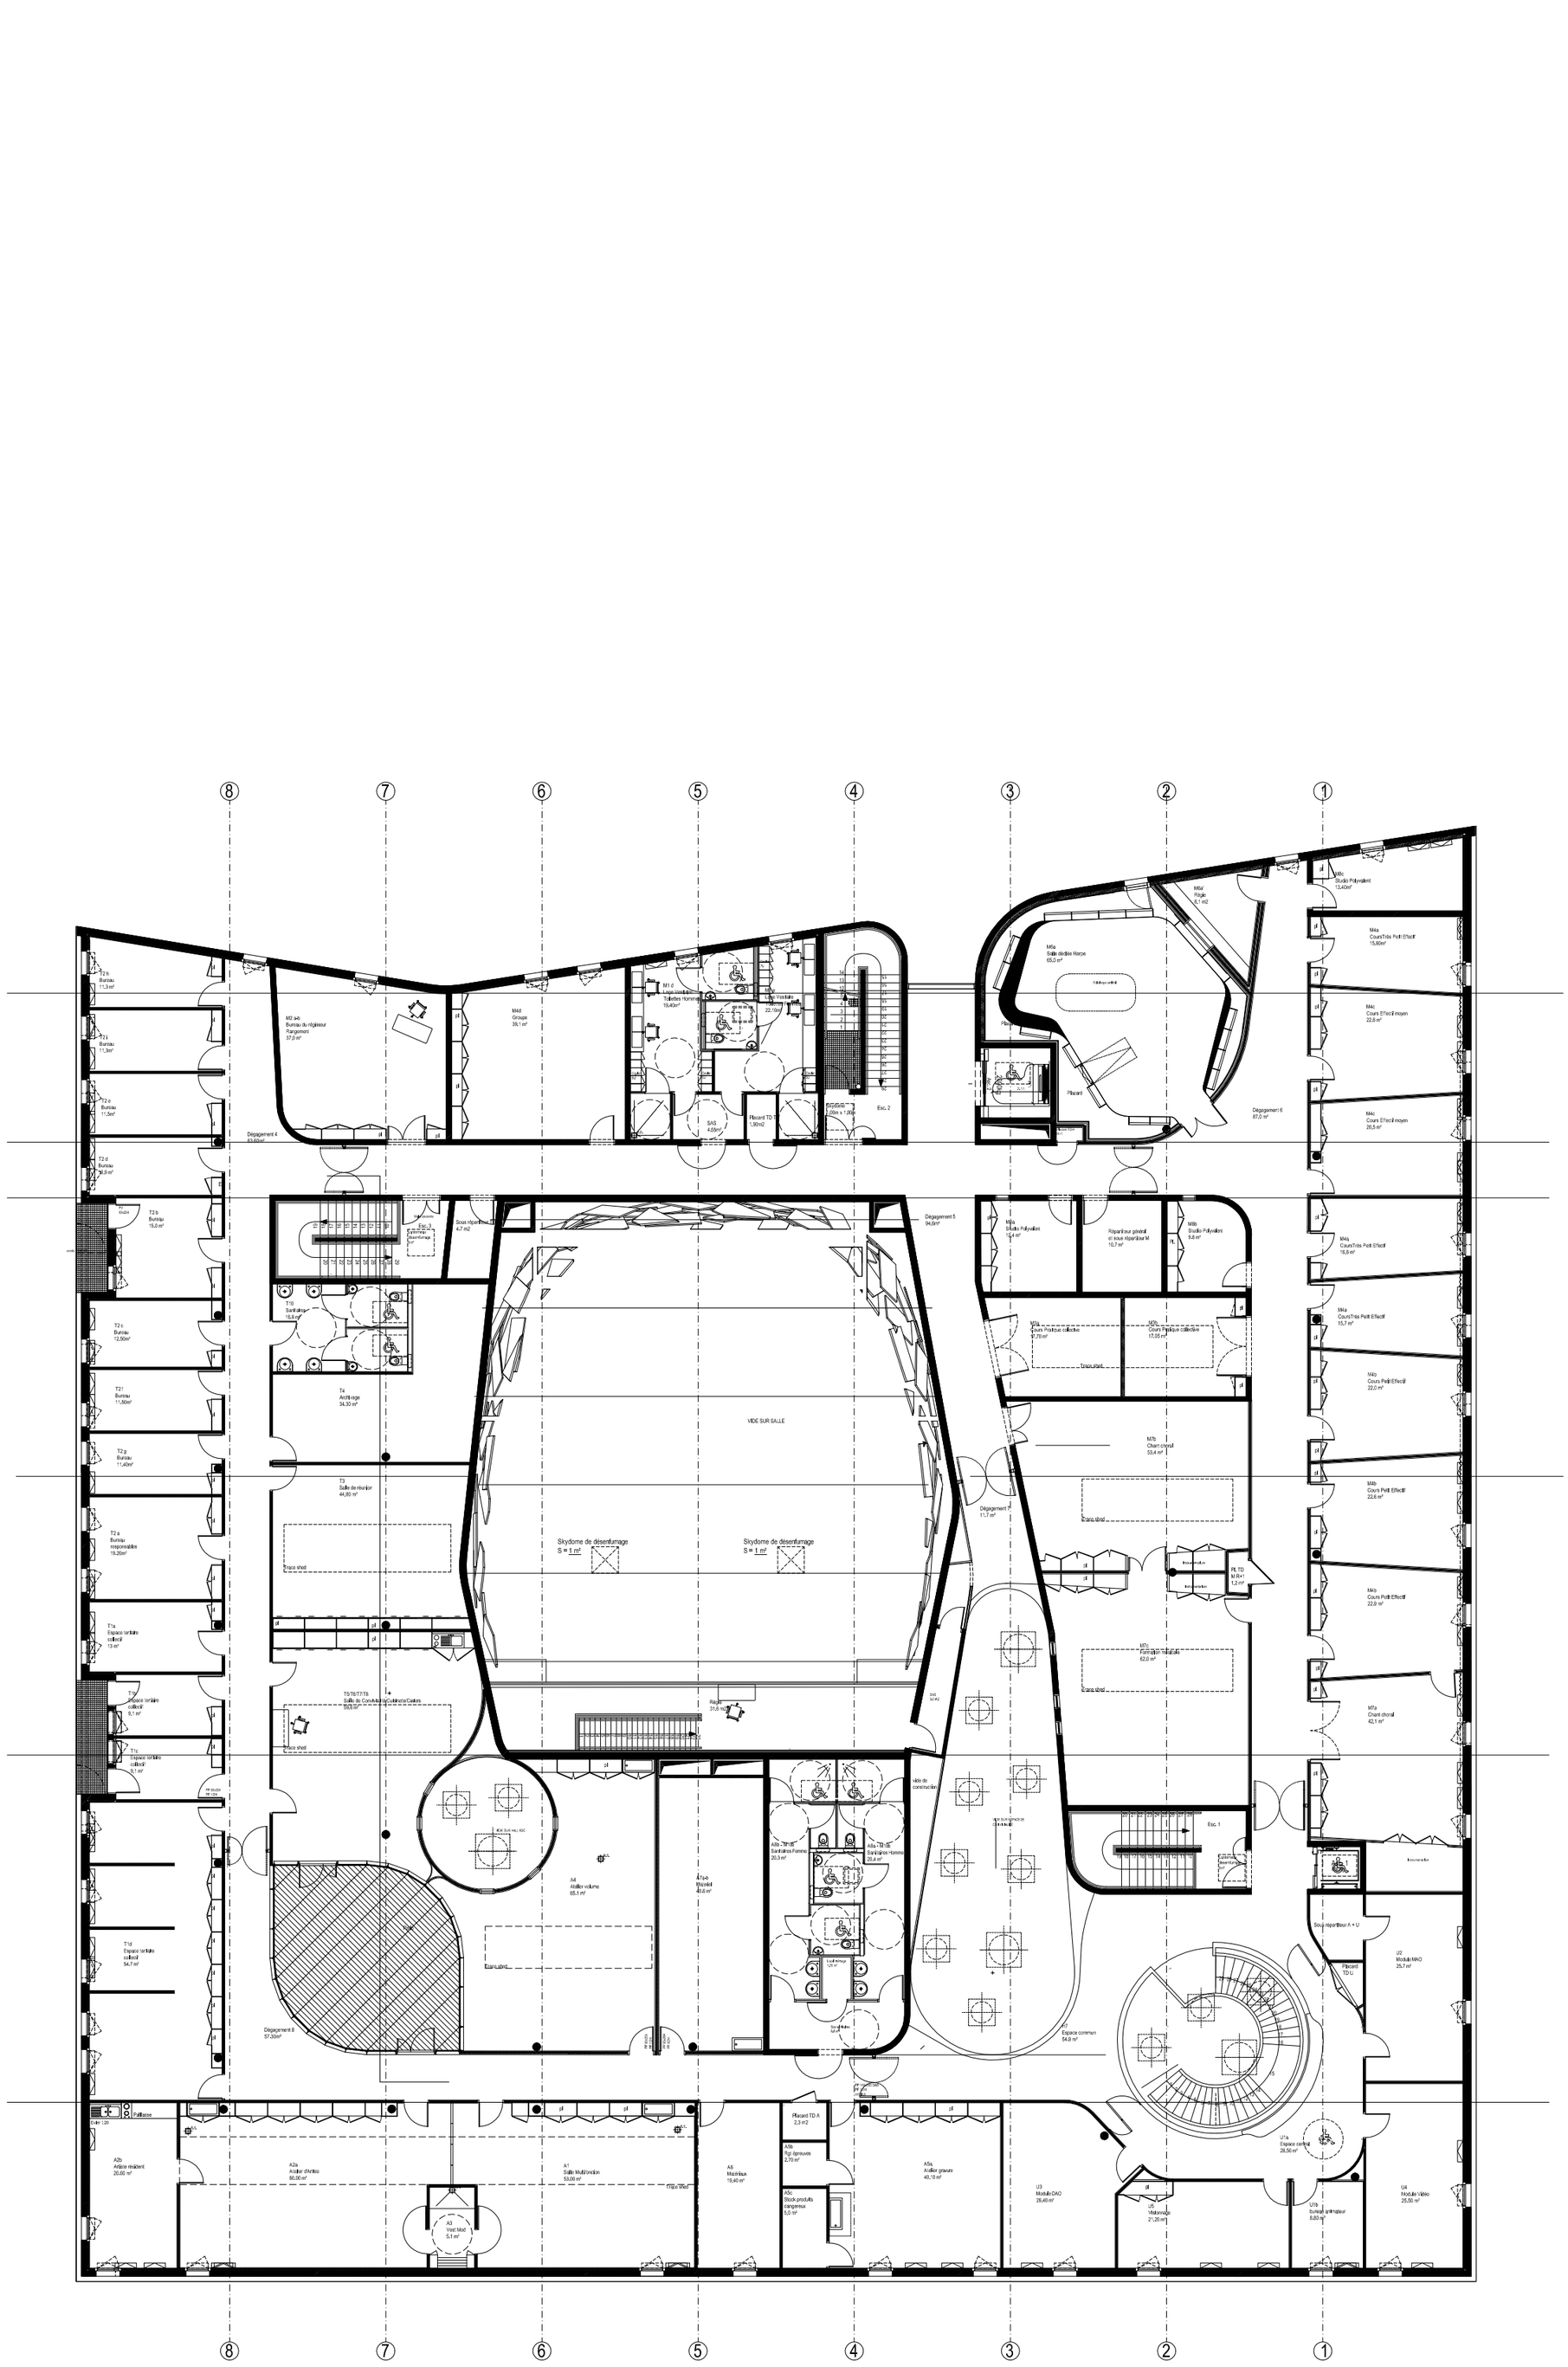
8
7
6
5
4
3
2
1
T2b Bureau 11,3 m²
T2i Bureau 11,3m²
T2e Bureau 11,5m²
T2d Bureau 10,9 m²
T2b Bureau 15,0 m²
T2c Bureau 12,50m²
T2f Bureau 11,50m²
T2g Bureau 11,40m²
T2a Bureau responsables 19,20m²
T1a Espace tertiaire collectif 13 m²
T1b Espace tertiaire collectif 9,1 m²
T1c Espace tertiaire collectif 9,1 m²
T1d Espace tertiaire collectif 54,7 m²
M2 a-b Bureau du régisseur Rangement 37,0 m²
M4d Groupe 39,1 m²
M1 d Loges Vestiaires Toilettes Hommes 19,40m²
Vest. Femmes 22,15m²
SAS 4,05m²
Placard TD T1 1,90m2
Esc. 2
Dégagement 4 83,60m²
Esc. 3 Extension Désenfumage 2m²
Sous répartiteur 4,7 m2
T1b Sanitaires 18,8 m²
T4 Accrochage 34,30 m²
T3 Salle de réunion 44,80 m²
Trans.shed
T5/T6/T7/T8 Salle de Convivialité/Cafeteria/Casiers 69,9 m²
Rangt 31,6 m²
VIDE SUR SALLE
Skydome de désenfumage S = 1 m²
Skydome de désenfumage S = 1 m²
Dégagement 5 94,6m²
Dégagement 7 11,7 m²
Vide de construction
A4 Atelier volume 65,1 m²
A1b-5 Vestiaire 40,6 m²
A6b 7M DE Sanitaires Femme 20,3 m²
A6a 7M DE Sanitaires Homme 20,4 m²
Local Ménage 1,25 m²
Gaine Fluides CFA
Dégagement 8 57,20m²
Esc. 1
Ascenseur Monte-charge 2m²
Sous répartiteur A + U
Placard TD U
U2 Module MAO 25,7 m²
U1 Espace commun 54,8 m²
U1a Espace central 28,50 m²
U1b bureau animateur 8,80 m²
U4 Module Vidéo 25,50 m²
U3 Module DAO 28,40 m²
U5 Visioconf 21,20 m²
Placard TD A 2,3 m2
A6b Rgt épreuves 2,70 m²
A6c Stock-produits dangereux 5,0 m²
A5a Atelier gravure 49,10 m²
A2b Artiste résident 20,60 m²
A2a Atelier d'Artiste 80,00 m²
A1 Salle Multifonction 53,00 m²
A6 Matériaux 19,40 m²
A3 Vest Mod 5,1 m²
Paillasse
Evier 1,2m
Trépie Mod
M6c Studio Polyvalent 13,40m²
M6a Salle dédiée Horze 65,0 m²
M6r Régie 6,1 m2
Placard
Dégagement 6 87,0 m²
M4a Cours Tres Petit Effectif 15,90m²
M4c Cours Effectif moyen 22,8 m²
M4c Cours Effectif moyen 20,3 m²
M6a Studio Polyvalent 13,4 m²
Répartiteur général et sous répartiteur M 10,7 m²
M6b Studio Polyvalent 9,8 m²
M4a Cours Tres Petit Effectif 16,6 m²
M4a Cours Tres Petit Effectif 15,7 m²
M7a Cours Pratique collective 17,70 m²
M7b Cours Pratique collective 17,05 m²
Trans.shed
M4b Cours Petit Effectif 22,0 m²
M7b Chant choral 53,4 m²
Trans.shed
M4b Cours Petit Effectif 22,6 m²
PL TD M 6+1 1,2 m²
M7c Formation musicale 62,0 m²
Trans.shed
M4b Cours Petit Effectif 22,8 m²
M7a Chant choral 42,1 m²
Instruments