


PLAN DE L'ÉTAGE

 **Maison SOEUR /**
Credit: APPAREIL Architecture


- 1. sdb des maîtres
- 2. chambre des maîtres
- 3. chambre 1
- 4. salle de bain
- 5. chambre 2

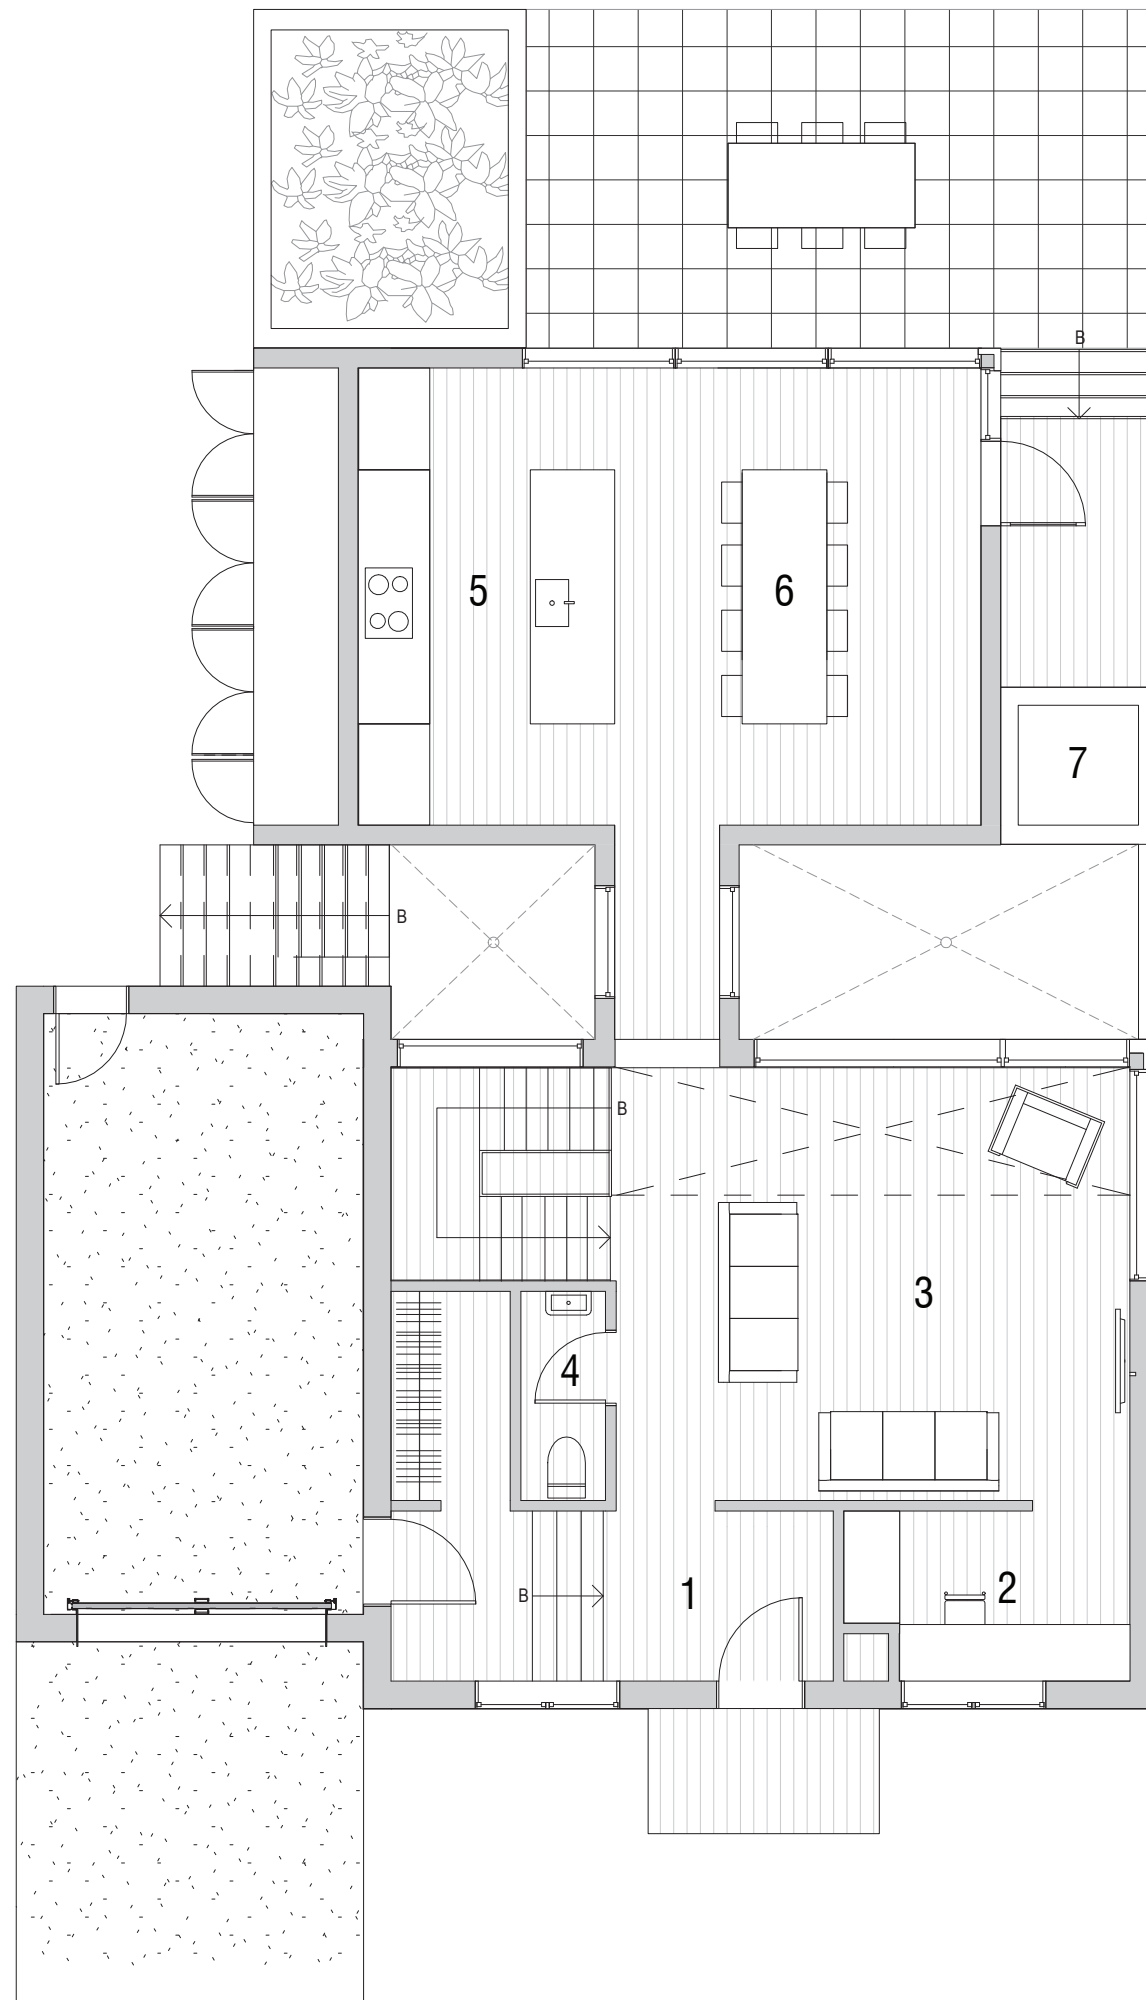

PLAN DU REZ-DE CHAUSSEE

 **Maison SOEUR /**
Credit: APPAREIL Architecture

- | | |
|----------------|-------------------|
| 1. entrée | 5. salle à manger |
| 2. bureau | 6. cuisine |
| 3. séjour | 7. spa |
| 4. salle d'eau | |

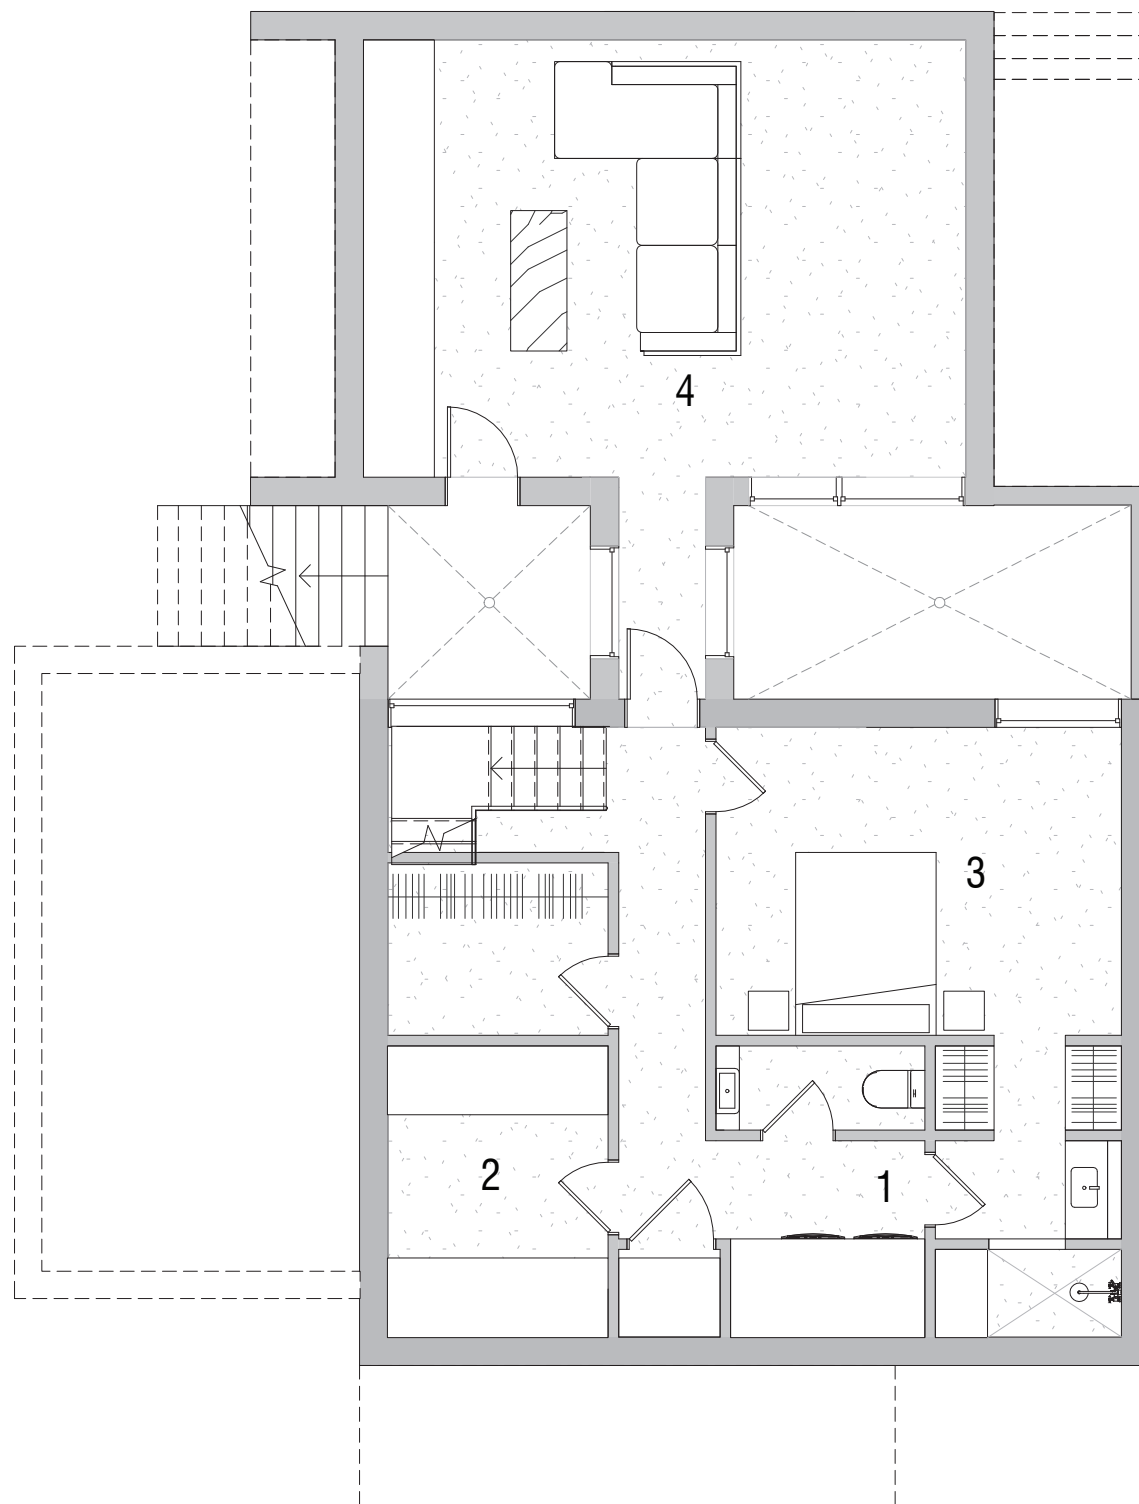

PLAN DU SOUS-SOL

Maison SOEUR /
Credit: APPAREIL Architecture

- 1. salle de bain / buanderie
- 2. atelier
- 3. chambre
- 4. salon