




via Rossetti

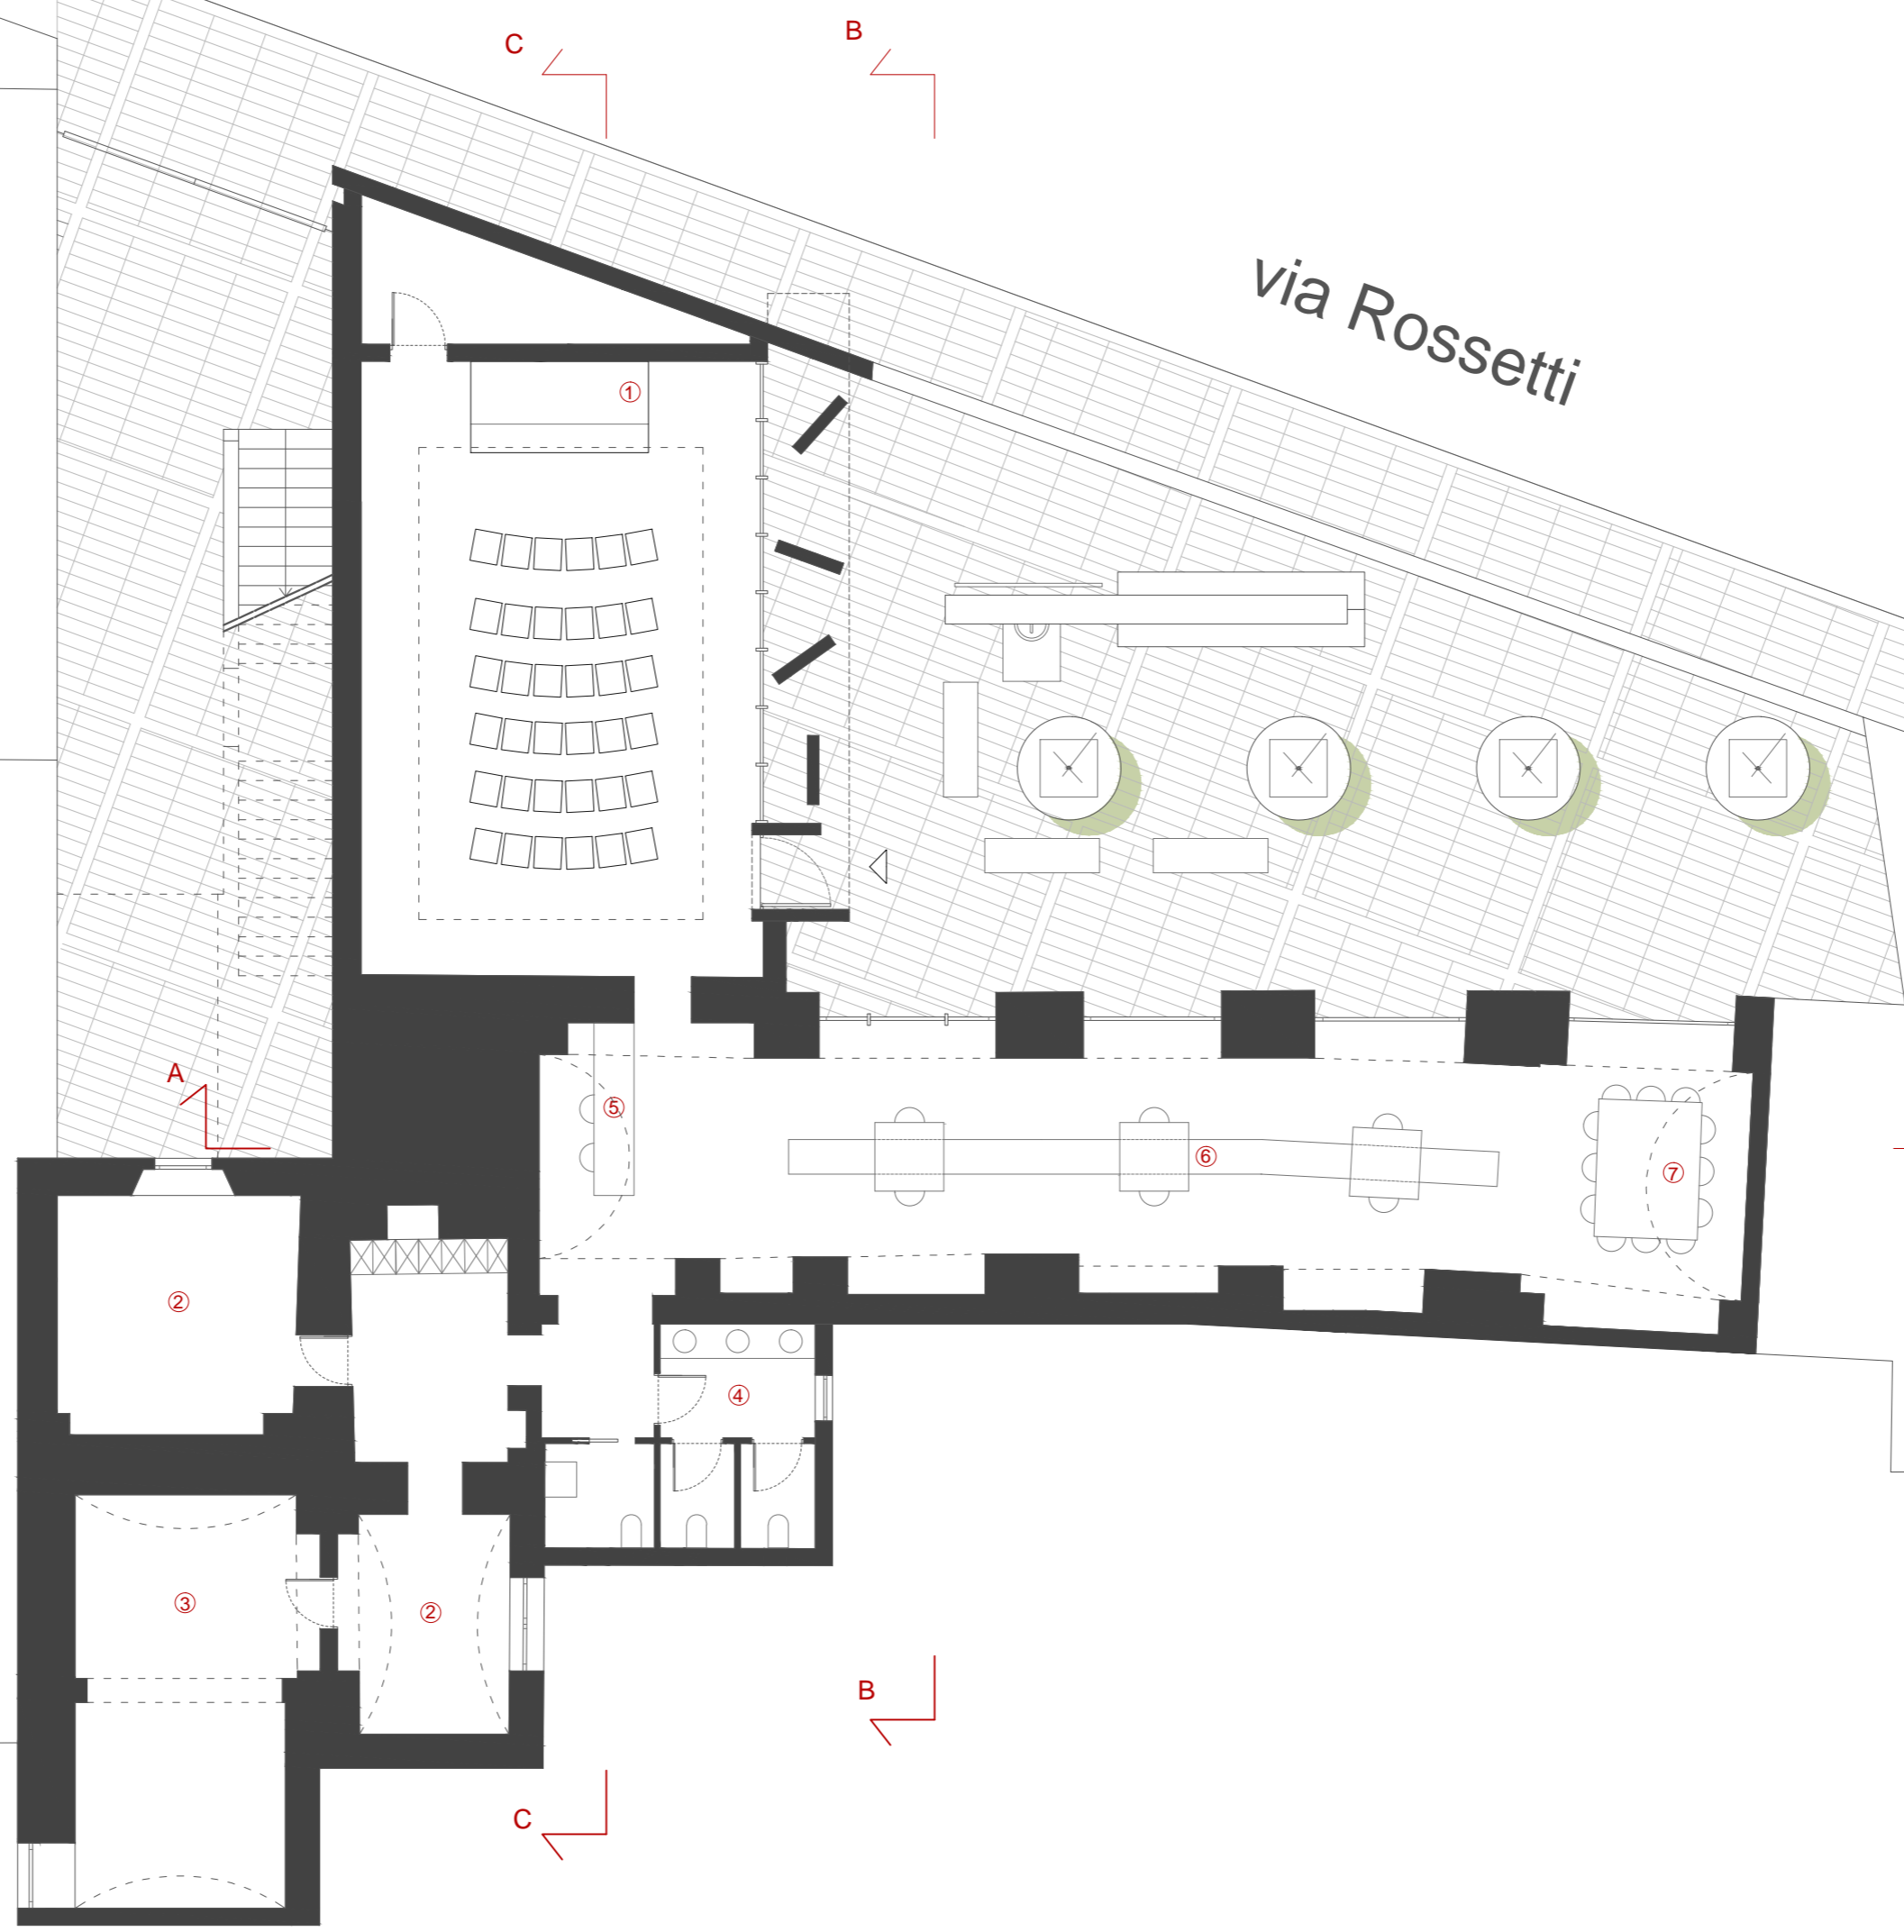

- 1 Spazio polivalente
- 2 Laboratorio
- 3 Sala inciosne/Sala prove
- 4 WC
- 5 Info point
- 6 Sala studio / internet point / centro educazione ambientale
- 7 Riunioni