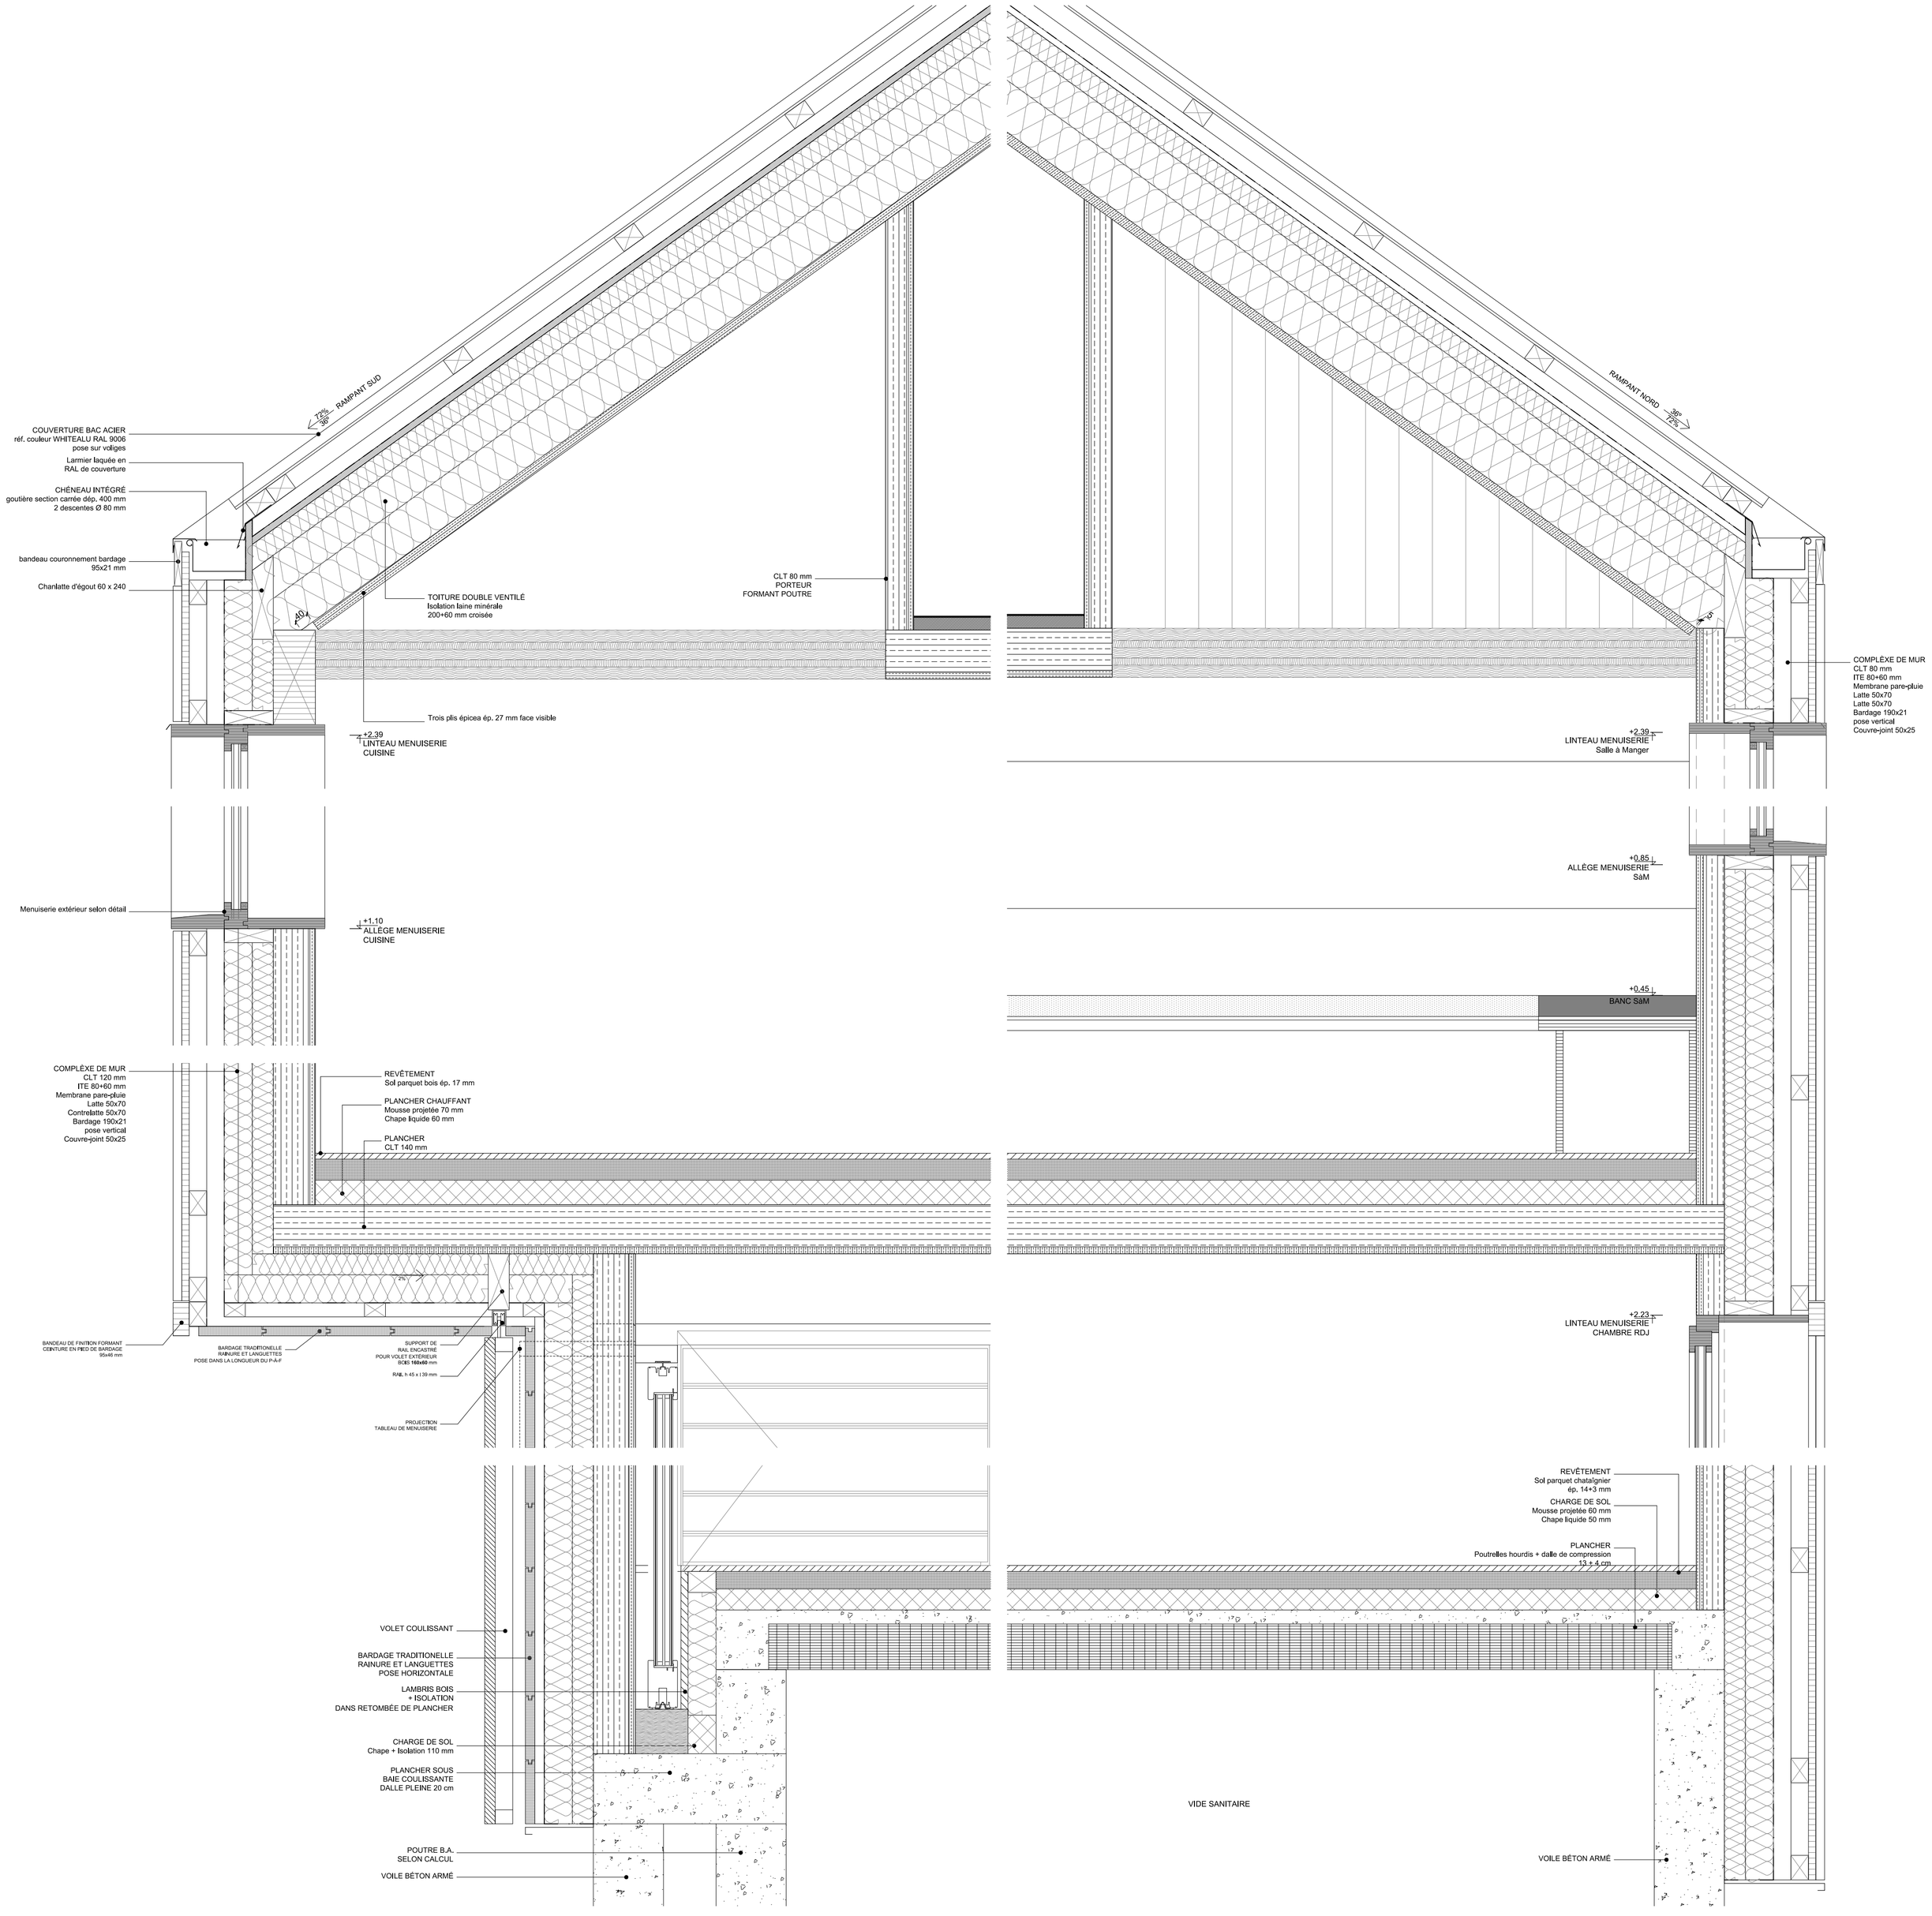

DETAIL 0 5 50cm