

Proyecto

Casa Decor 2014

Promotor

-

Situación

Madrid

Fecha

30 de abril de 2014

Expte.No.

2180 - 14

Fase

Anteproyecto

Escala



1:20

Cotas

Cm

Área

m2

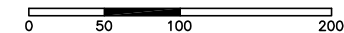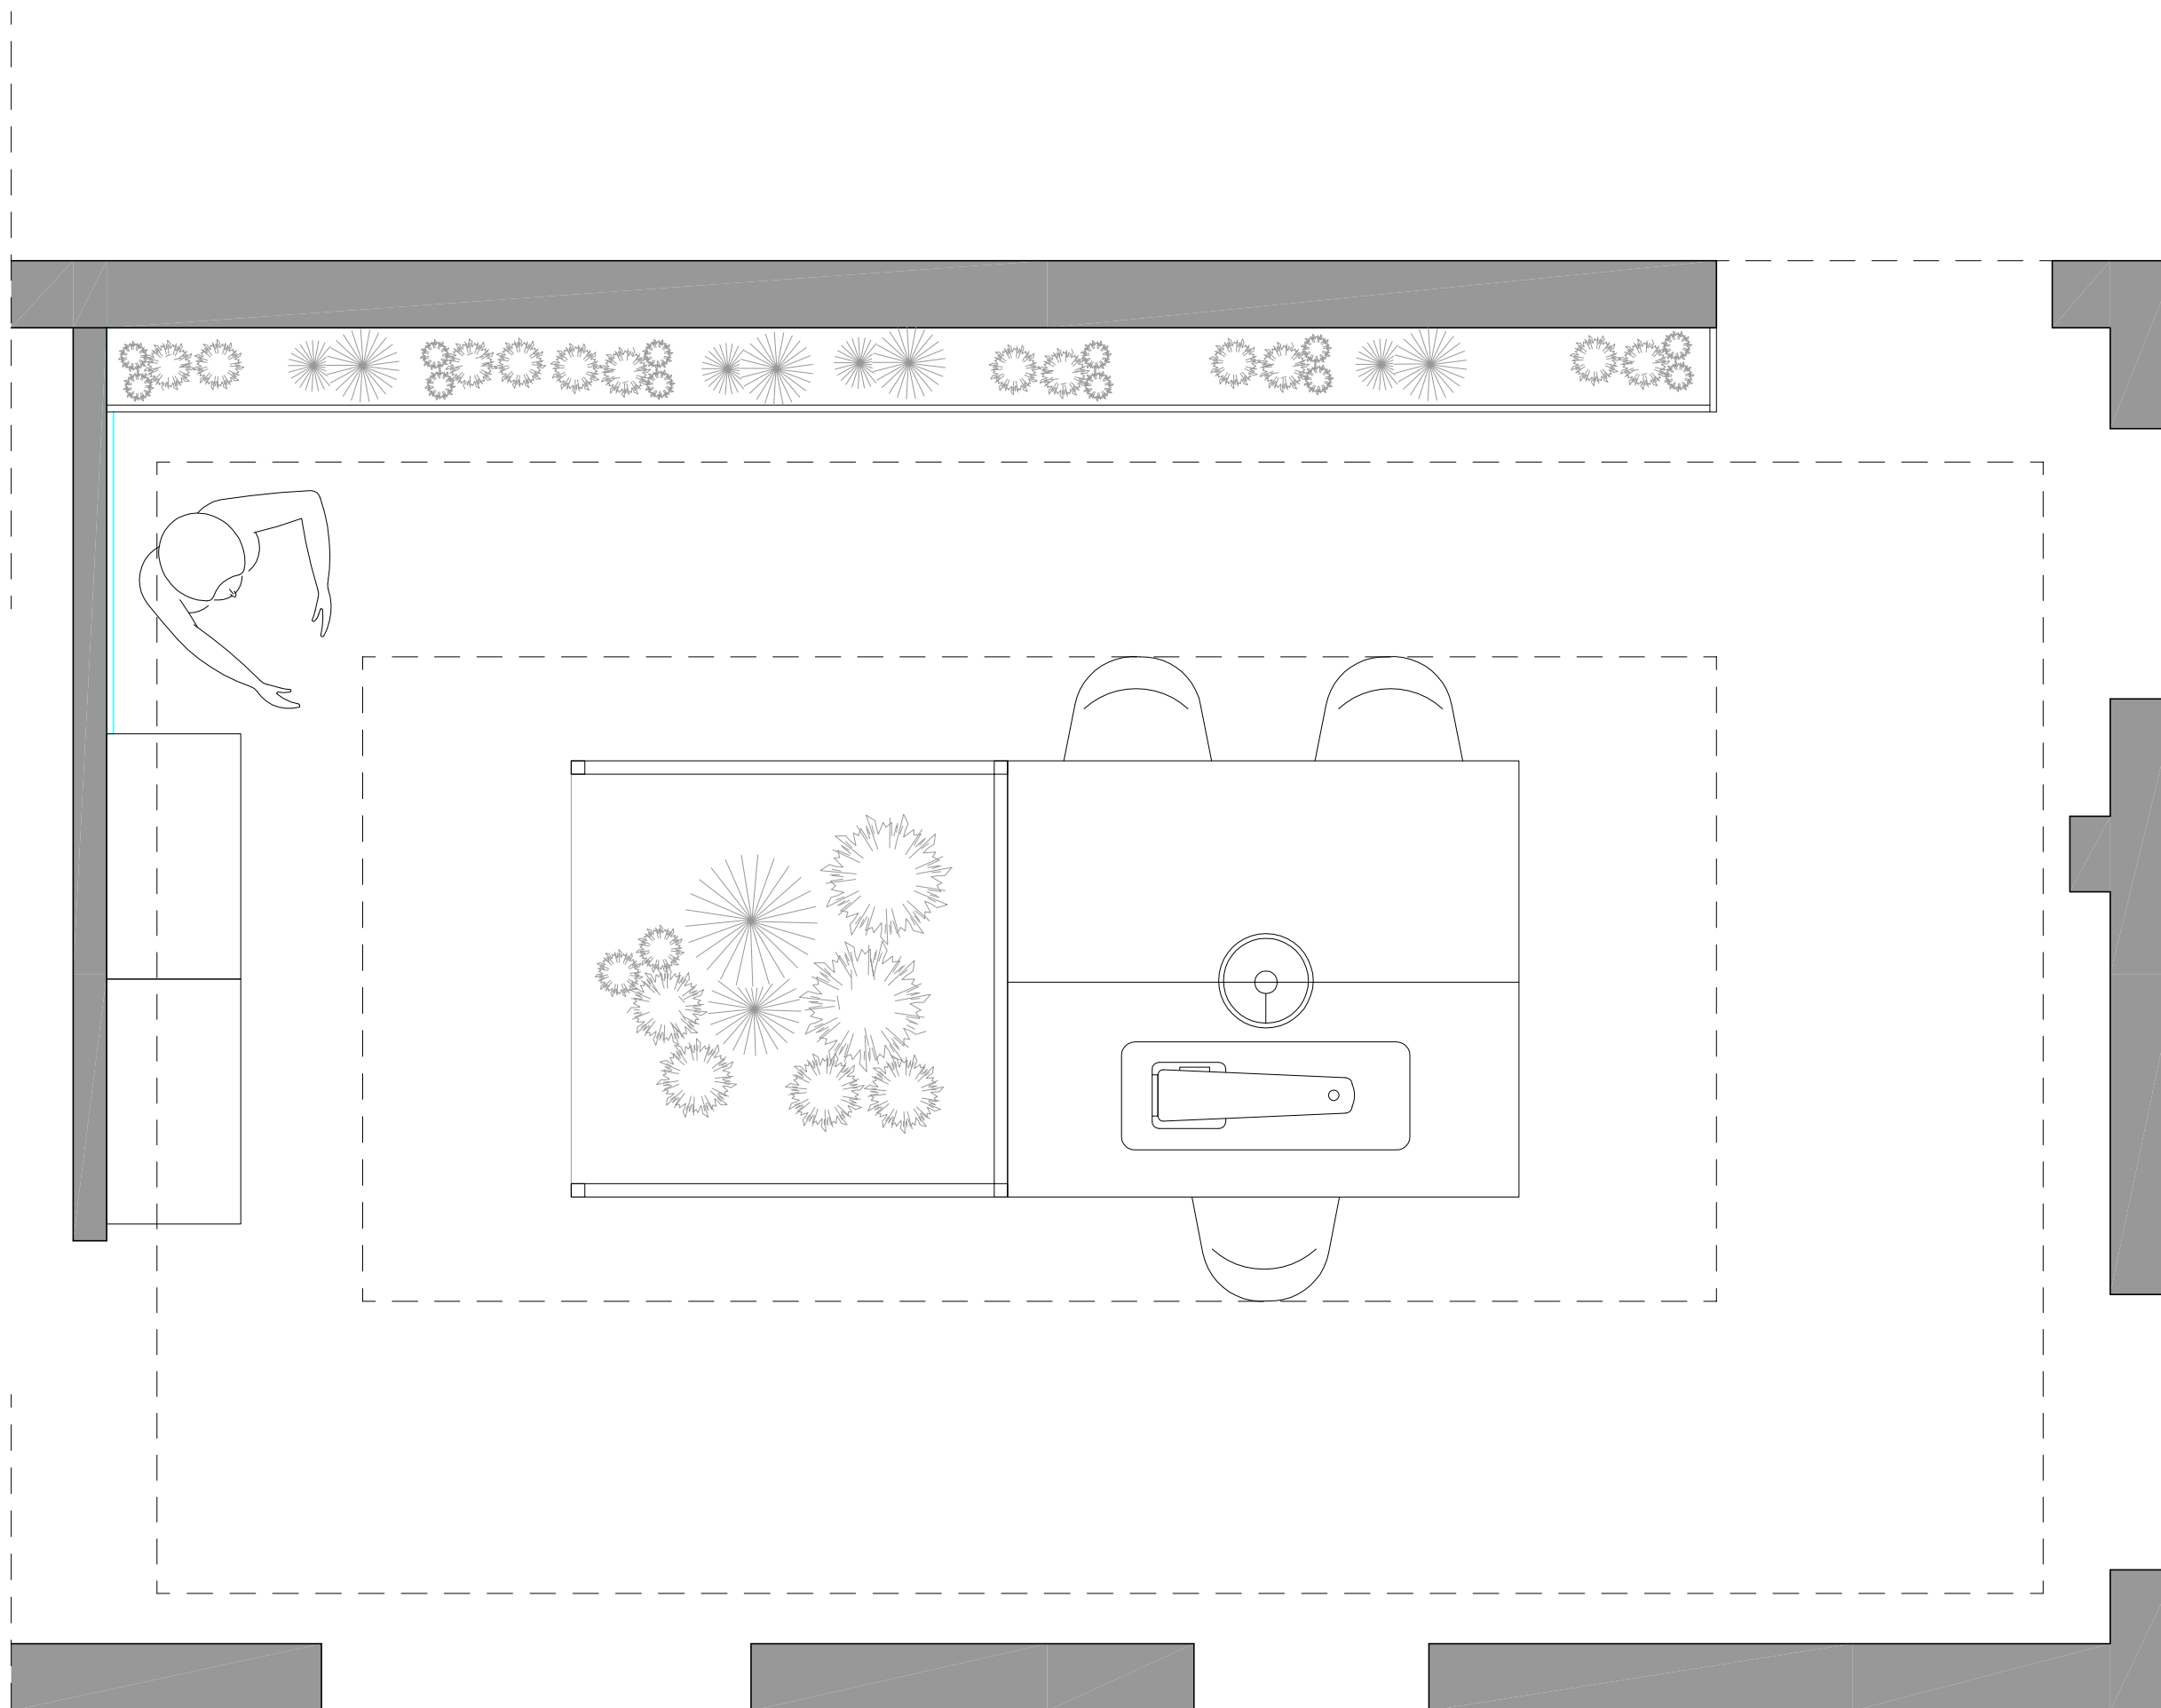


Contenido
Planta General


Plano No.

001




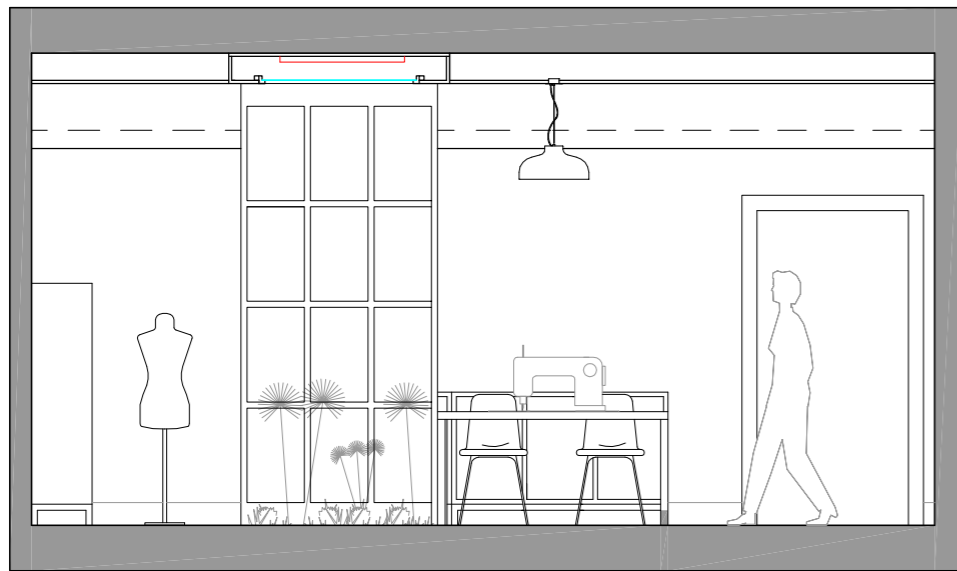


Sección AA'

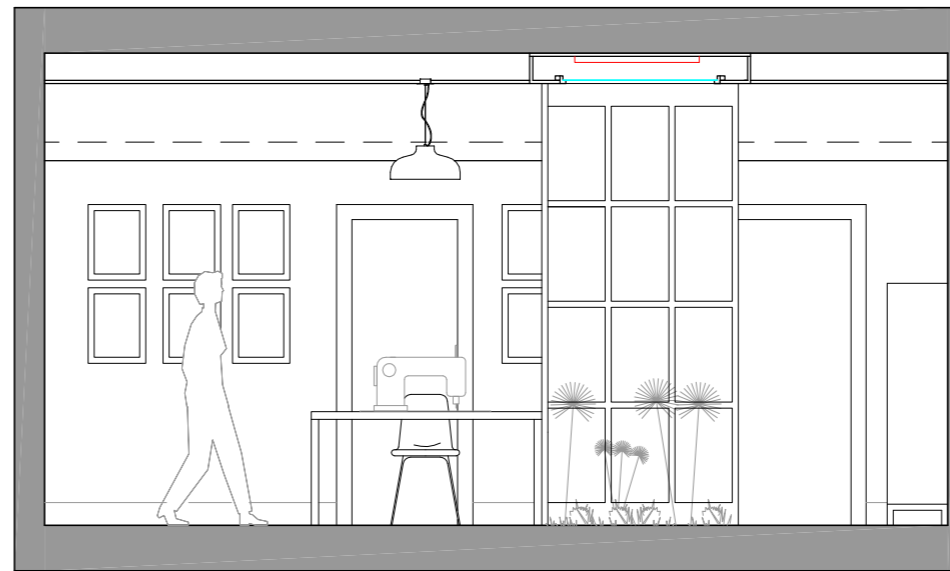

Sección BB'

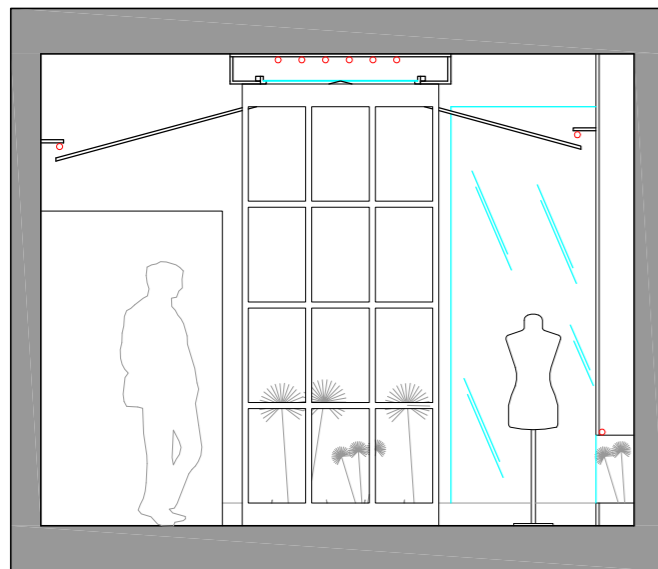

Sección CC'

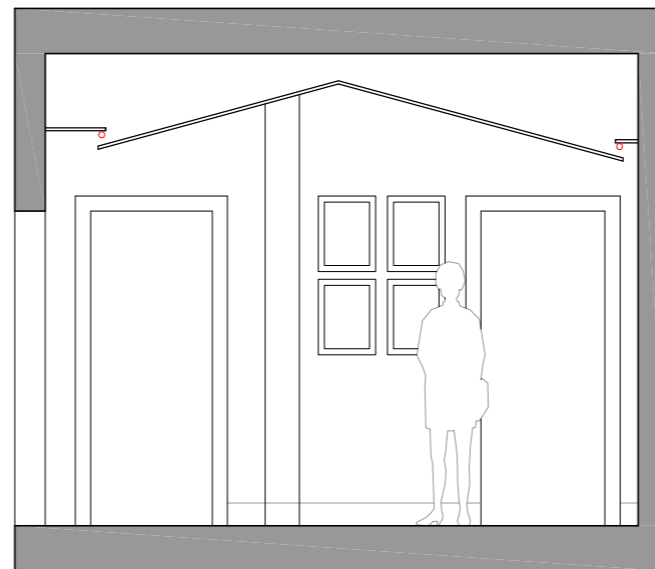


Sección DD'




Sección EE'



Sección FF'

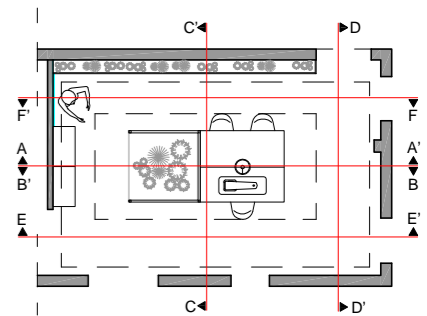


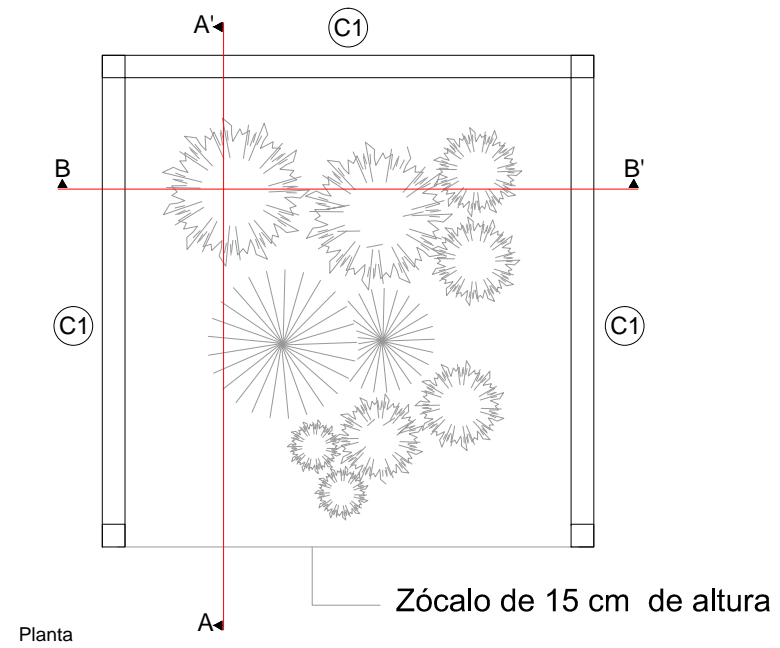


- C1** Carpintería fija de hierro, con vidrio de cámara transparente 4/10/4 tipo cuarterón, para cerramiento del jardín interior.
3 uds

LEYENDA:


1. Iluminación con fluorescentes.
2. Placas de cartón yeso de espesor de 15 mm.
3. Vidrio translúcido de espesor de 5 mm.
4. Carpintería de madera de pino barnizada.
5. Jardín interior.

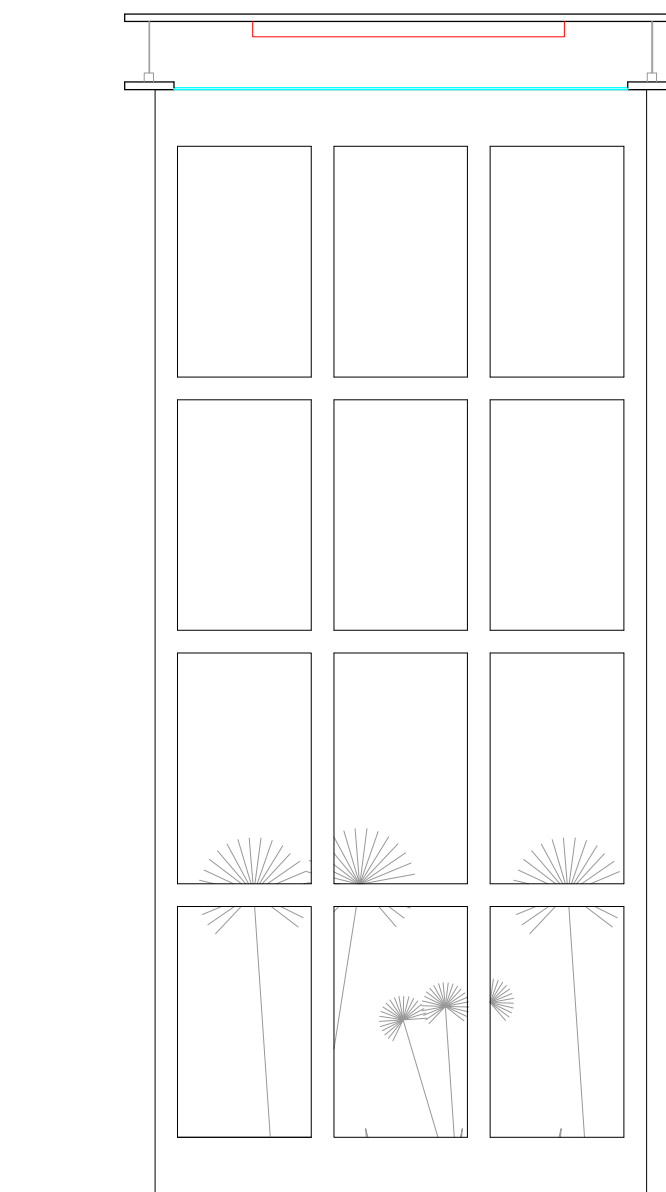

Alzado

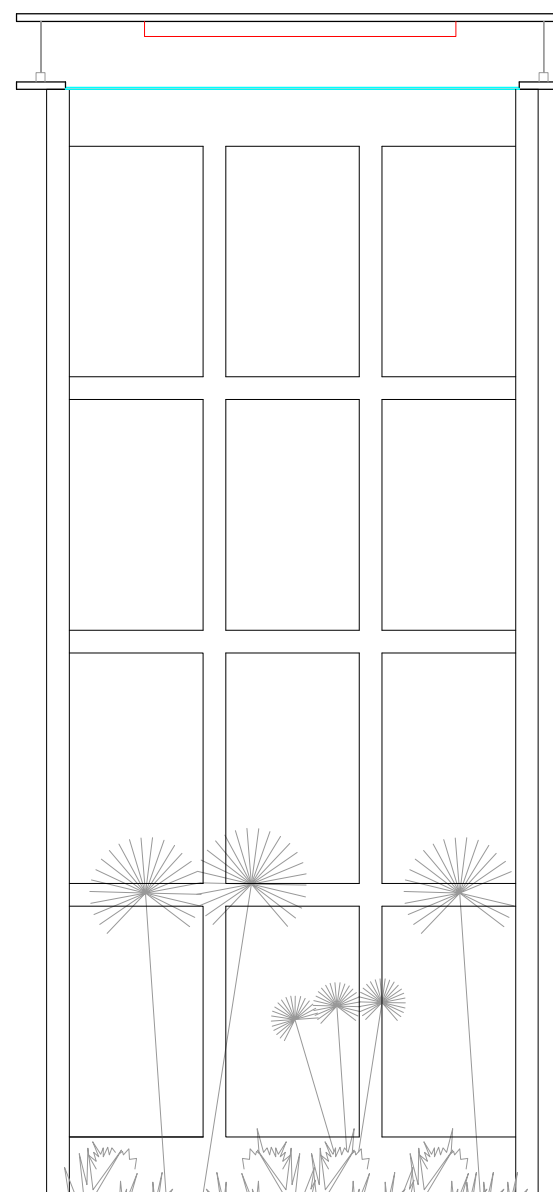

Sección AA'

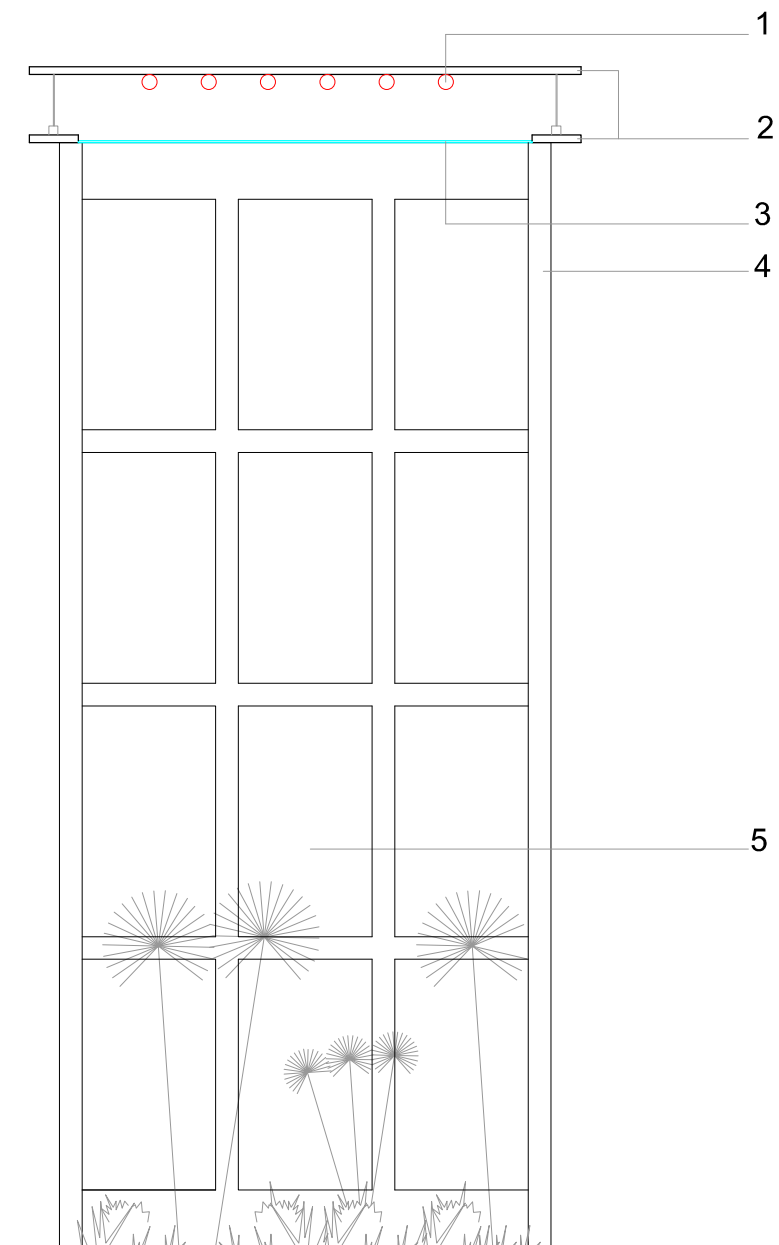

Sección BB'

