

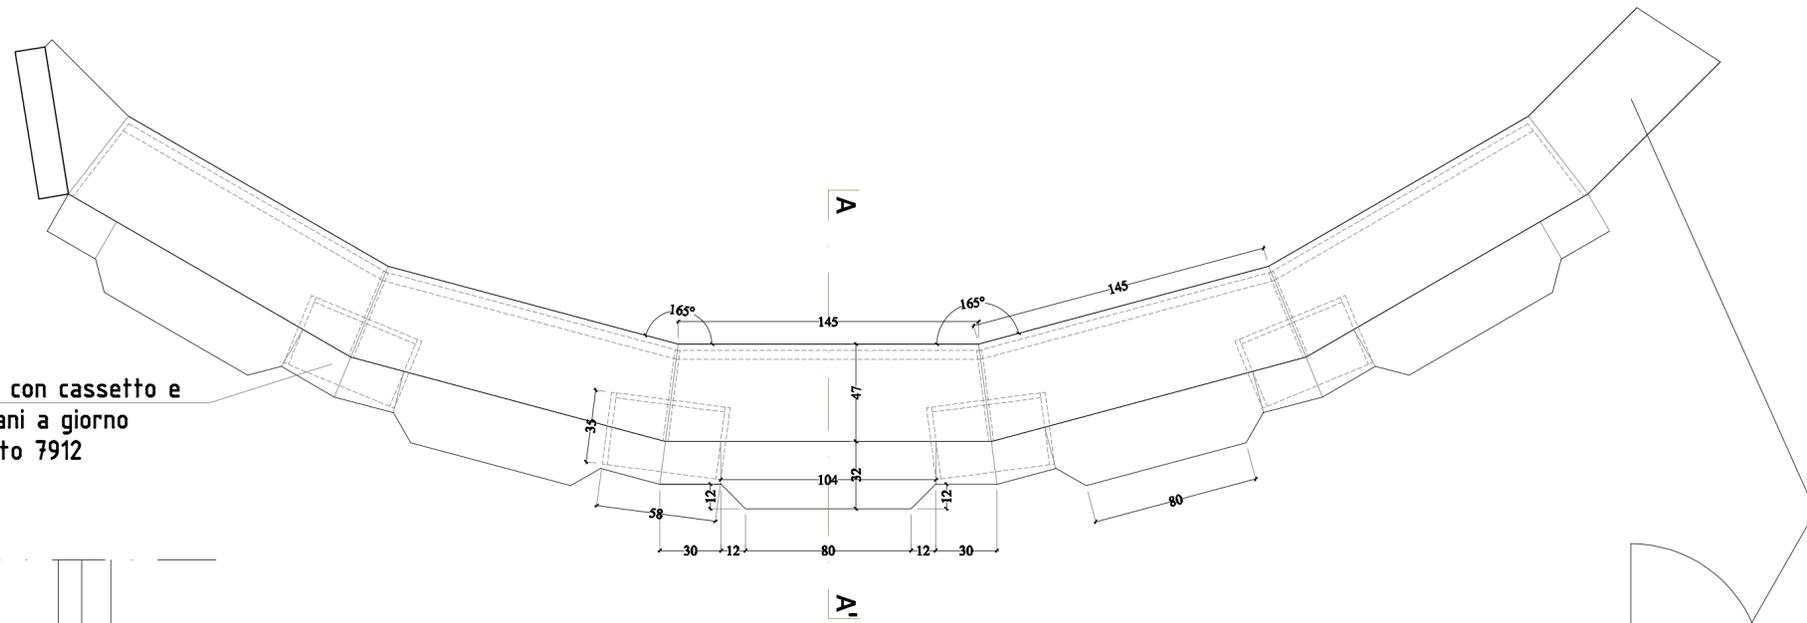


ALZATA LATO PUBBLICO

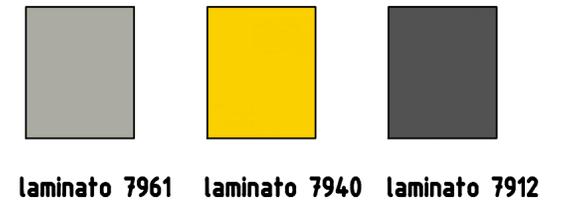


Mobile con cassetto e
due vani a giorno
laminato 7912

Anta ribalta

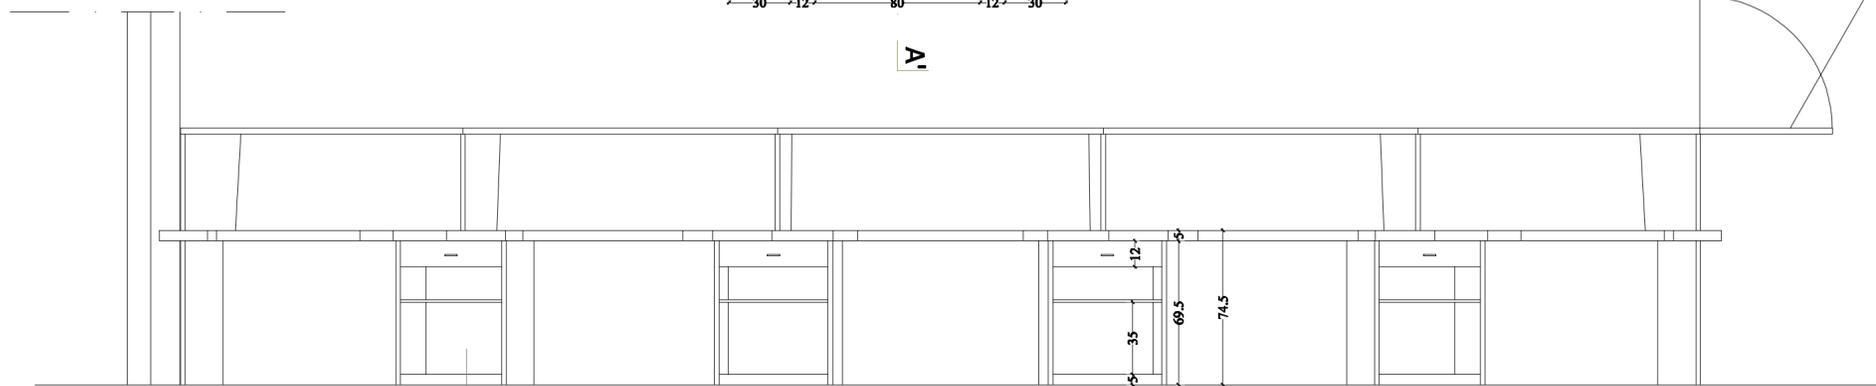

ALZATA INTERNA

Mobile con cassetto e
due vani a giorno
laminato 7912

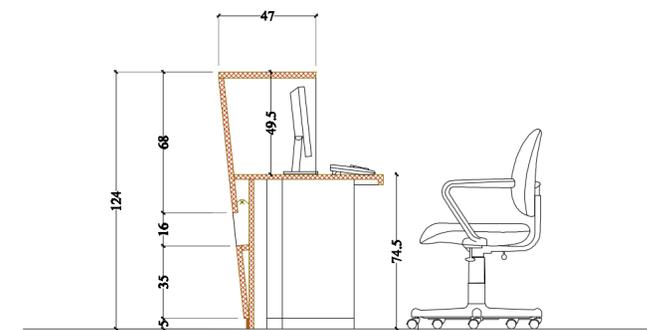

SEZIONE A-A'

BANCONE IN LAMINATO