




hus D plan 4

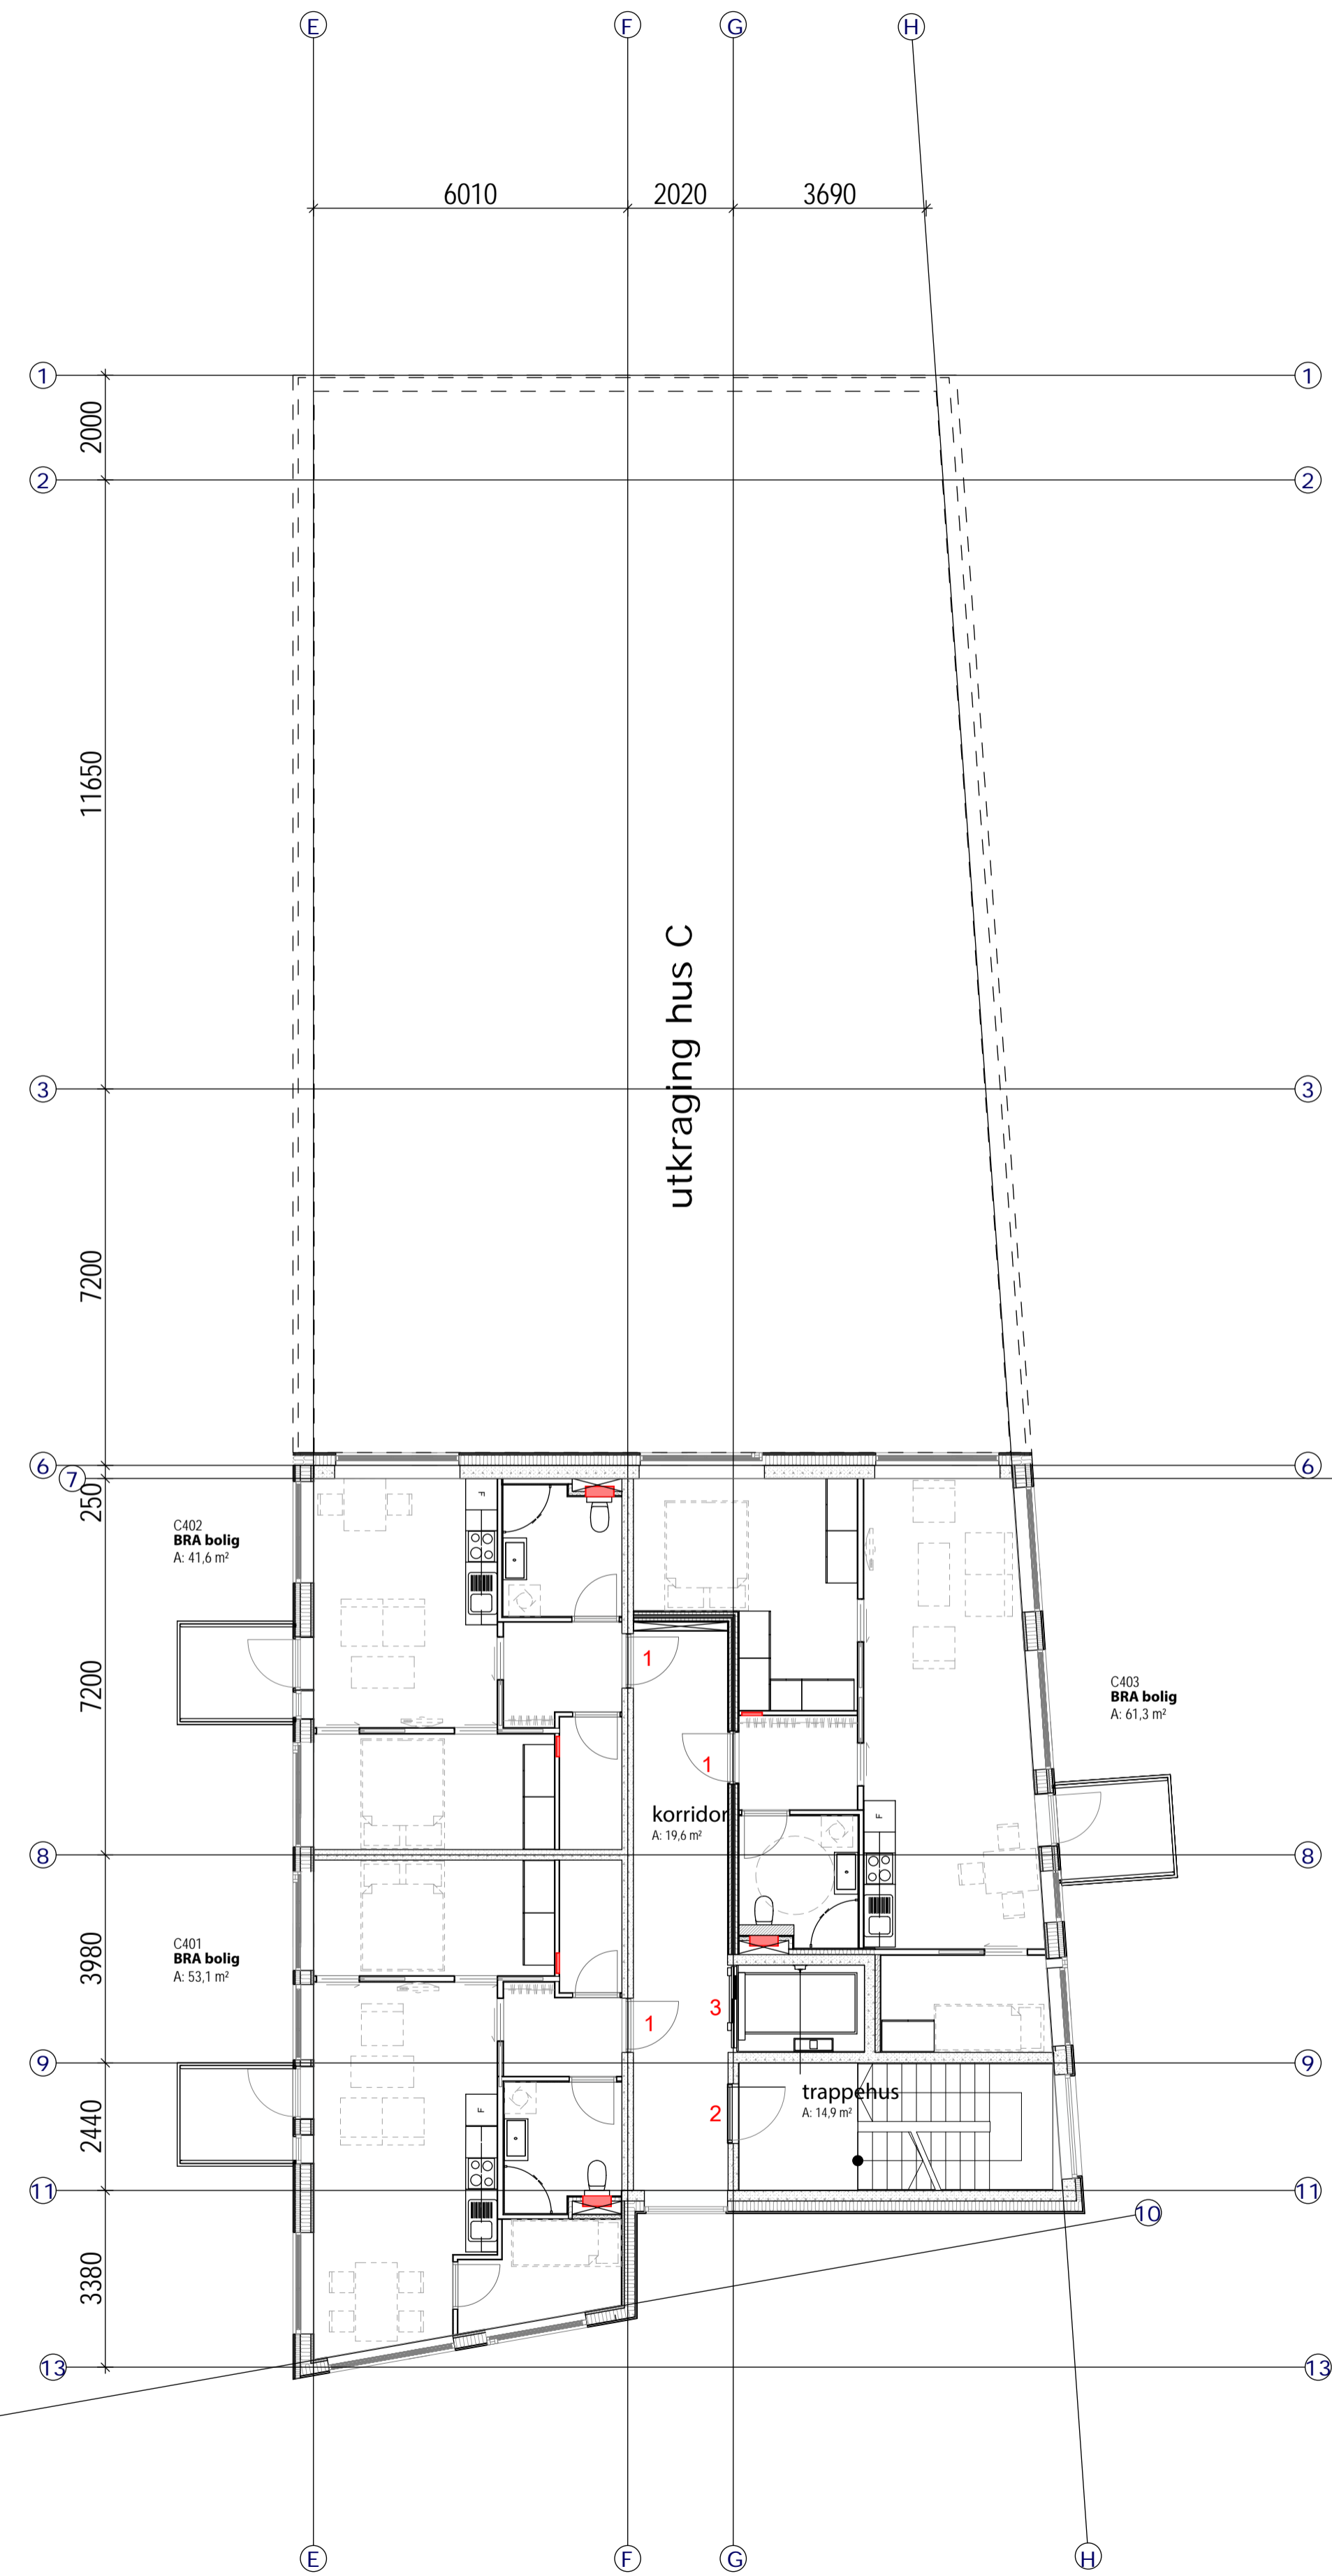

hus C plan 4  
Støperiet  
4.etasje  
Dato: 18.10.2013