Alçat Sud

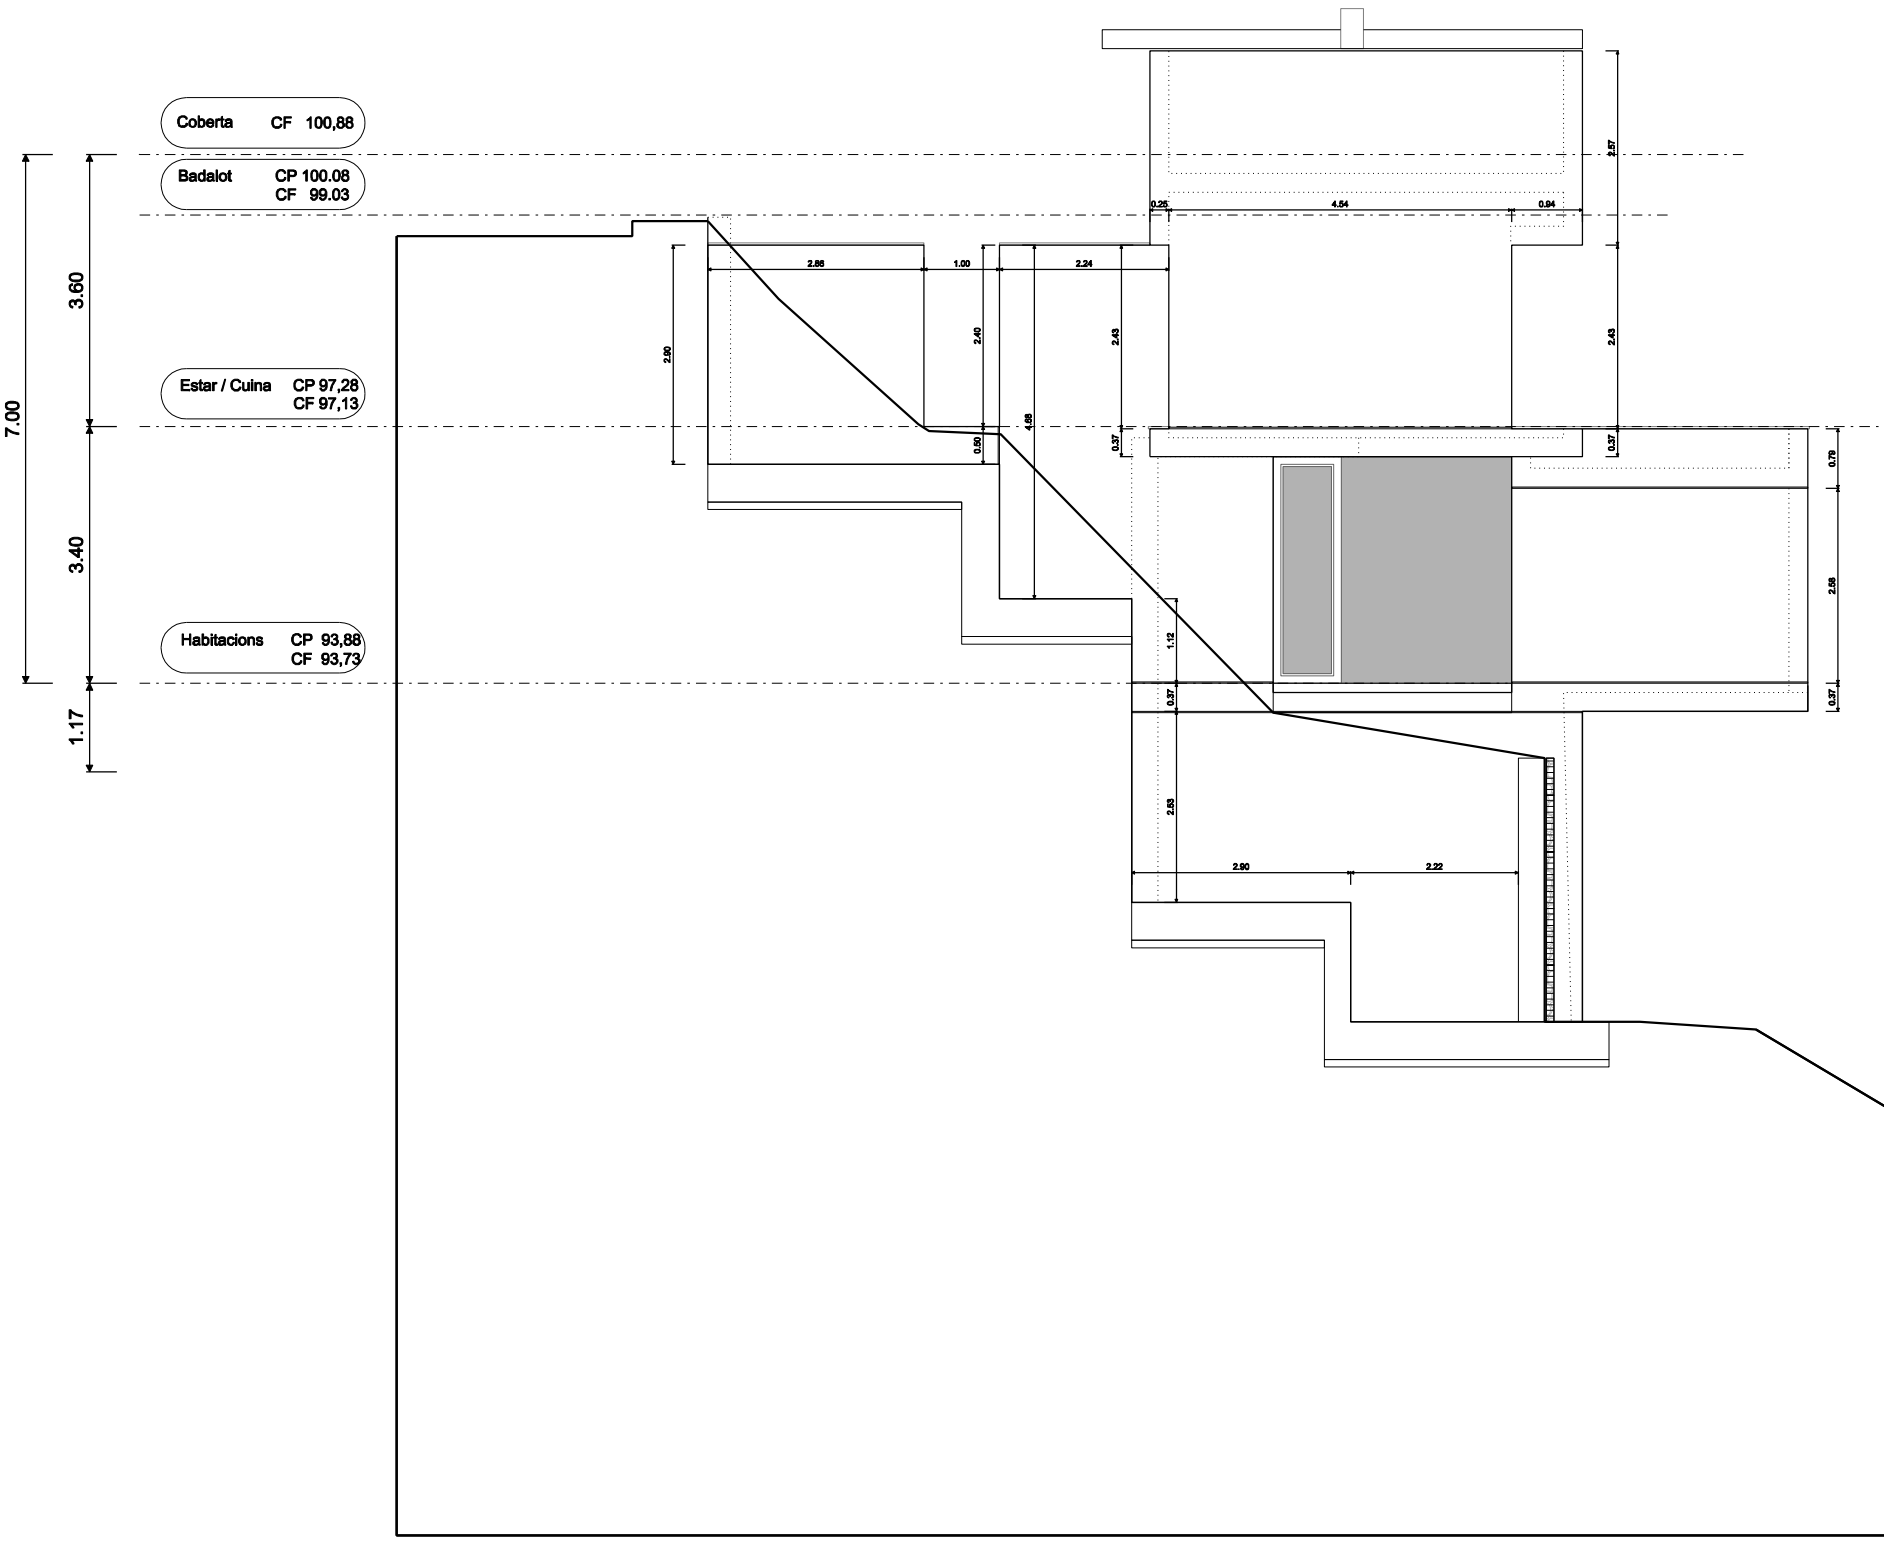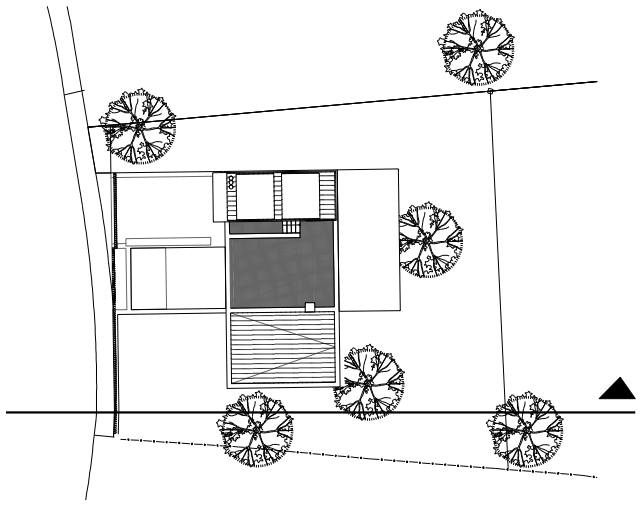
Coberta CF 100,88
Badalot CP 100.08
CF 99.03
Estar / Cuina CP 97,28
CF 97,13
Habitacions CP 93,88
CF 93,73
7.00
3.60
3.40
1.17
0.25
4.54
0.94
2.57
2.86
1.00
2.24
2.90
2.40
2.43
4.88
0.60
0.37
0.79
2.68
1.12
2.53
2.90
2.22