


SEZIONE A-A scala 1:100

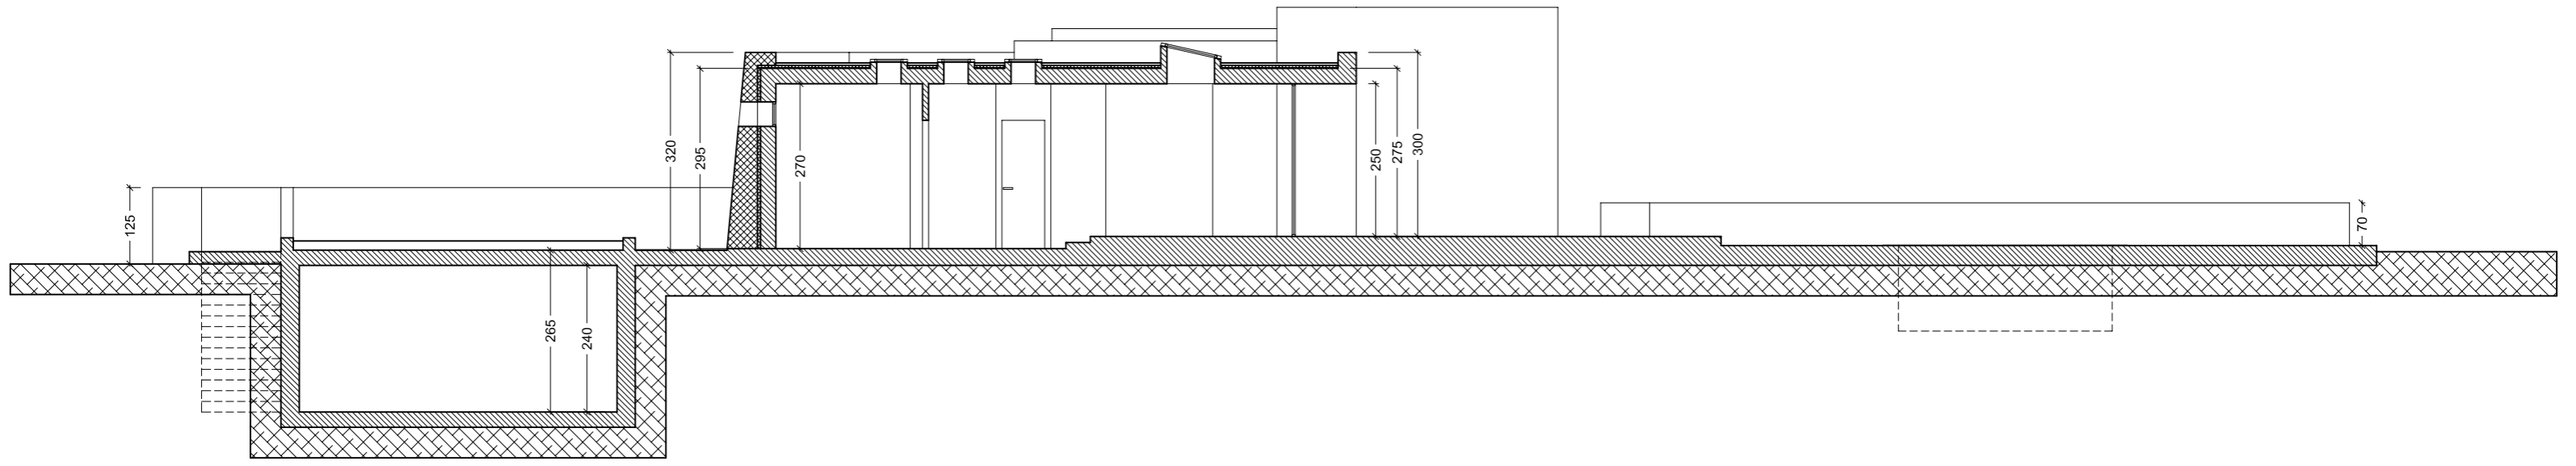

SEZIONE B-B scala 1:100