

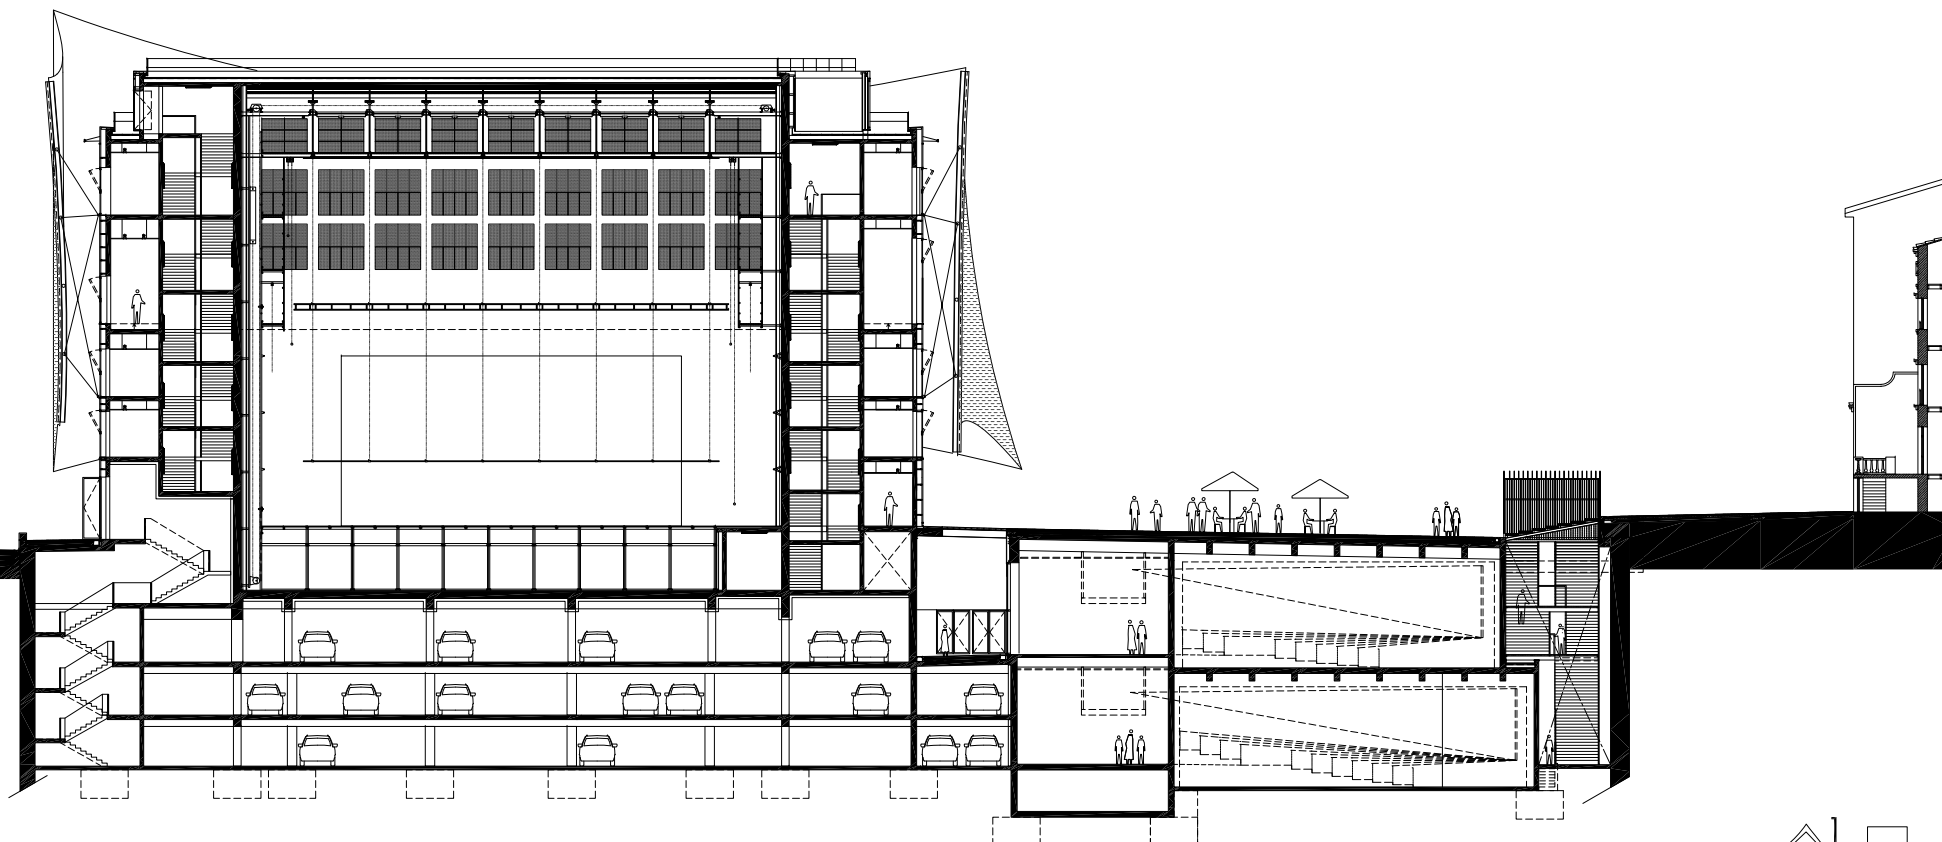


COUPE LONGITUDINALE AA

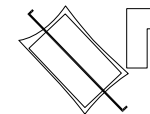

COUPE TRANSVERSALE CC

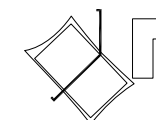

0 1 2 5 10 20