Esploso assonometrico, con distinzione delle varie zone, scala 1:200

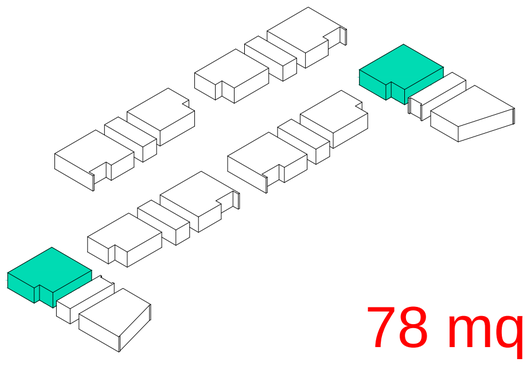

78 mq

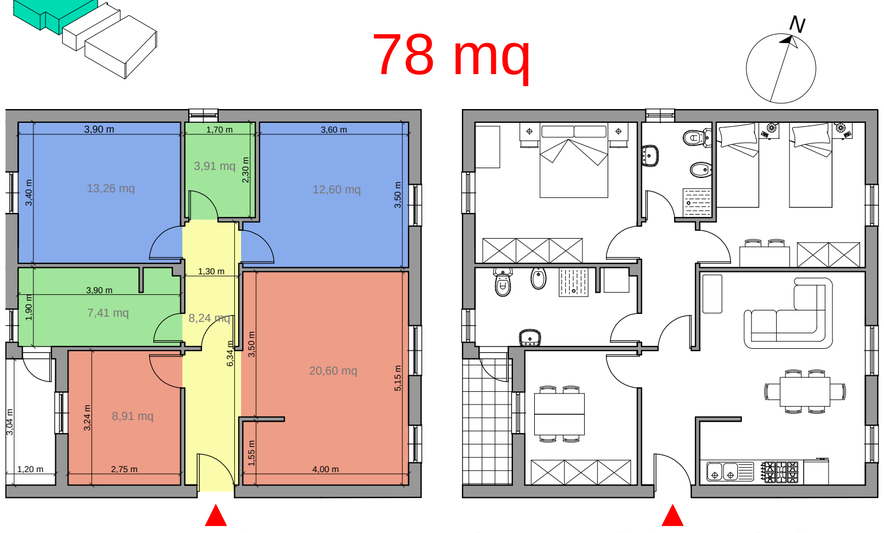

Pianta quotata e colorata per distinguere le diverse zone, scala 1:100
Pianta arredata, scala 1:100

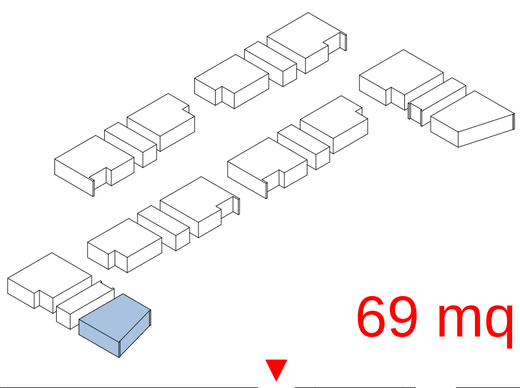

69 mq

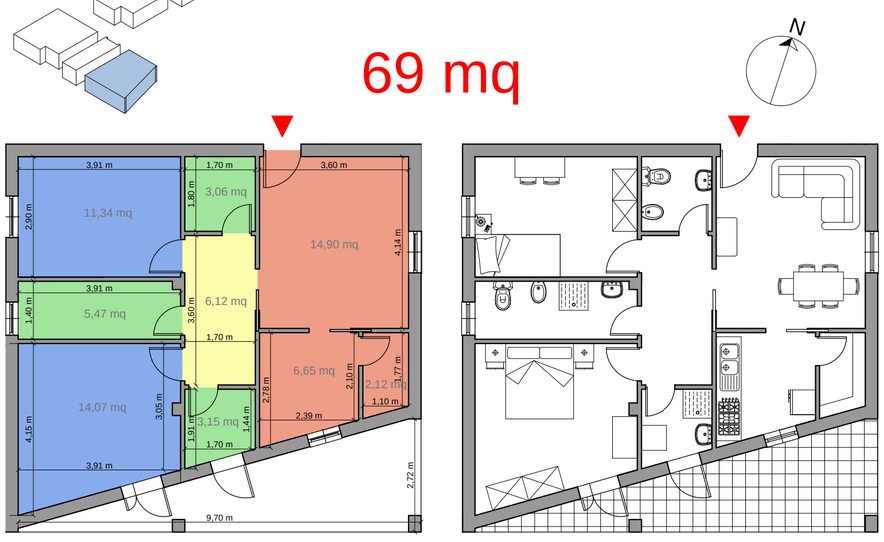

Pianta quotata e colorata per distinguere le diverse zone, scala 1:100
Pianta arredata, scala 1:100

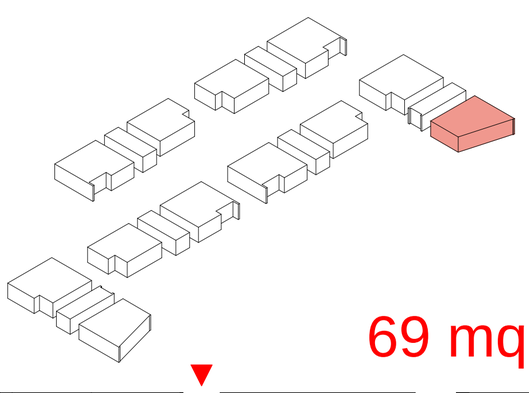

69 mq

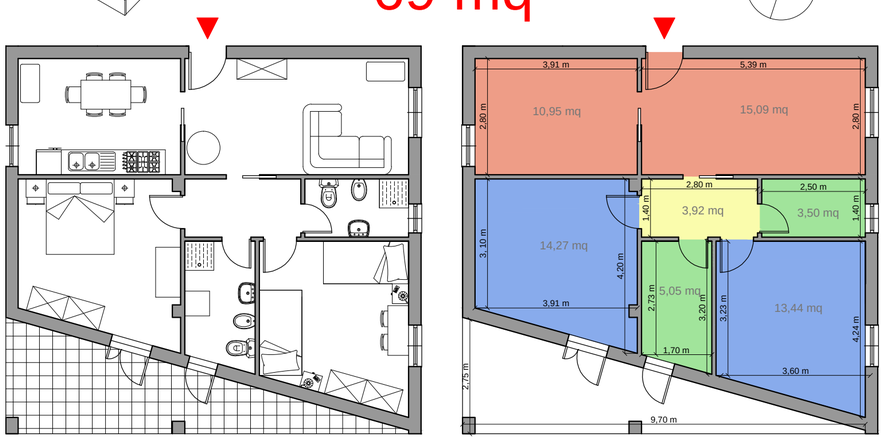

Pianta quotata e colorata per distinguere le diverse zone, scala 1:100
Pianta arredata, scala 1:100

Piante dei vari piani dell'edificio
Sulla destra è presente un esploso assonometrico di tutte gli alloggi che compongono l'edificio progettato. E' facilmente riscontrabile la presenza del livello successivo al primo, che segue quel principio di ripetizione simmetrica.
Sulla sinistra ed in basso, invece, è possibile osservare, planimetricamente, in che modo sono stati progettati i singoli alloggi.

Il gruppo 4 ha progettato tre tipologie di alloggi, classificate per metratura:
A. 78 mq;
B. 69 mq;
C. 58 mq.

E' immediatamente riscontrabile la posizione dei singoli alloggi nell'edificio, grazie alla presenza degli esplosi assonometrici che affiancano gli alloggi analizzati.

Per quanto riguarda la progettazione dei singoli alloggi, una delle linee guida che il gruppo 4 non ha mai perso di vista, è la presenza di un disimpegno che permetta di raggiungere tutte le stanze dell'alloggio. Per la suddivisione tra zona giorno e zona notte, si rimanda alla legenda.

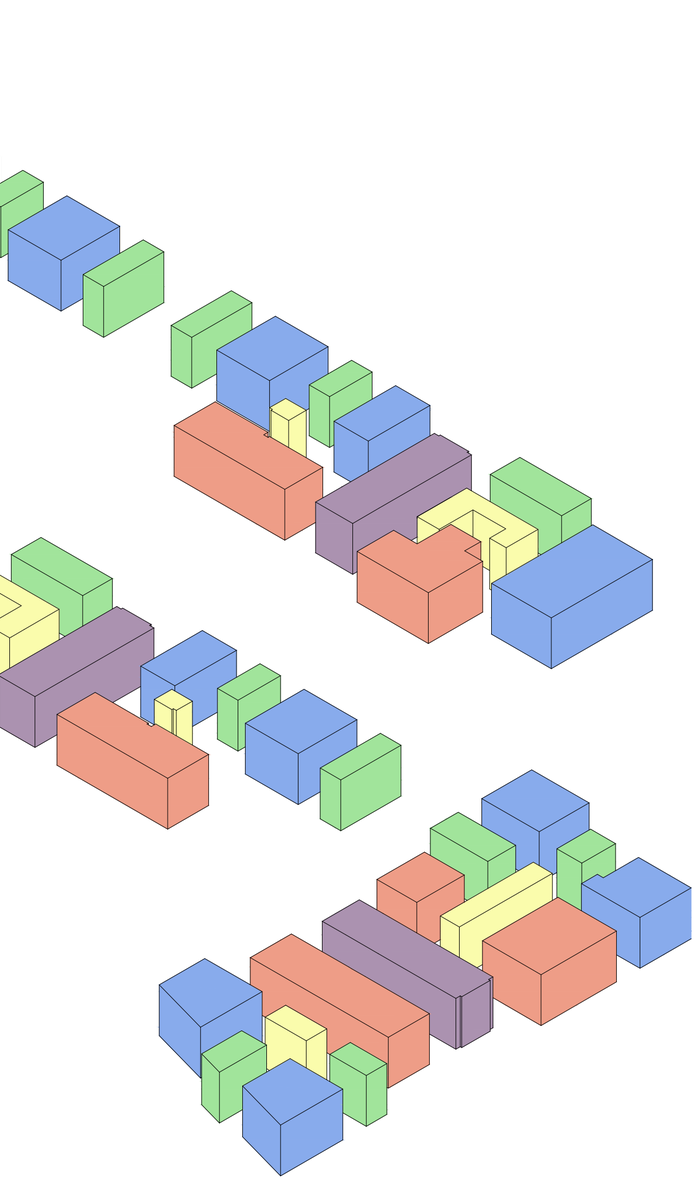

DISTINZIONE ZONE ALL'INTERNO DEI SINGOLI ALLOGGI

- Zona giorno
- Zona notte
- Servizi igienici
- Spazio serviente
- Collegamenti verticali condominiali

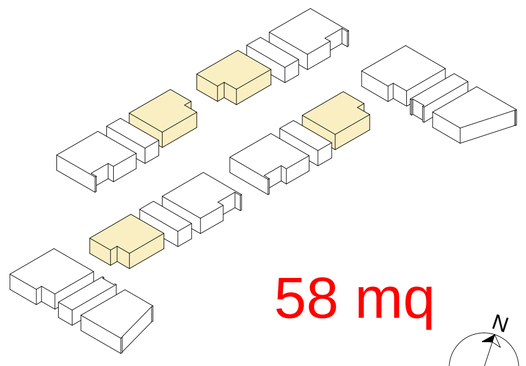

58 mq

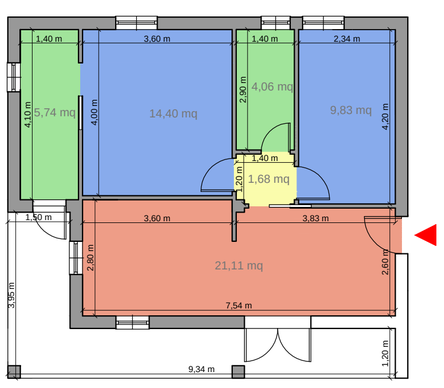

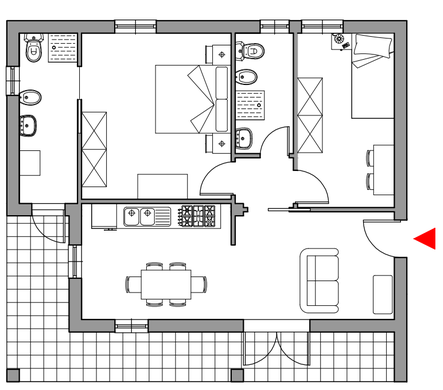

Pianta quotata e colorata per distinguere le diverse zone, scala 1:100
Pianta arredata, scala 1:100

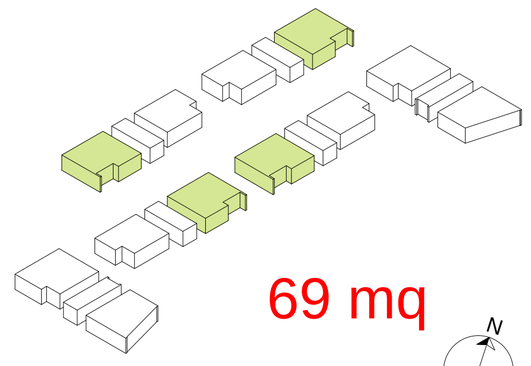

69 mq

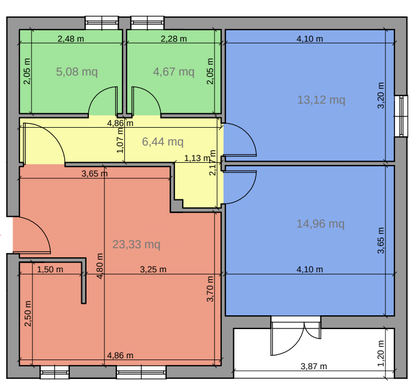

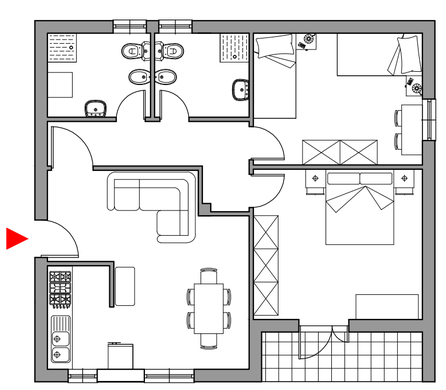

Pianta quotata e colorata per distinguere le diverse zone, scala 1:100
Pianta arredata, scala 1:100