





90X100

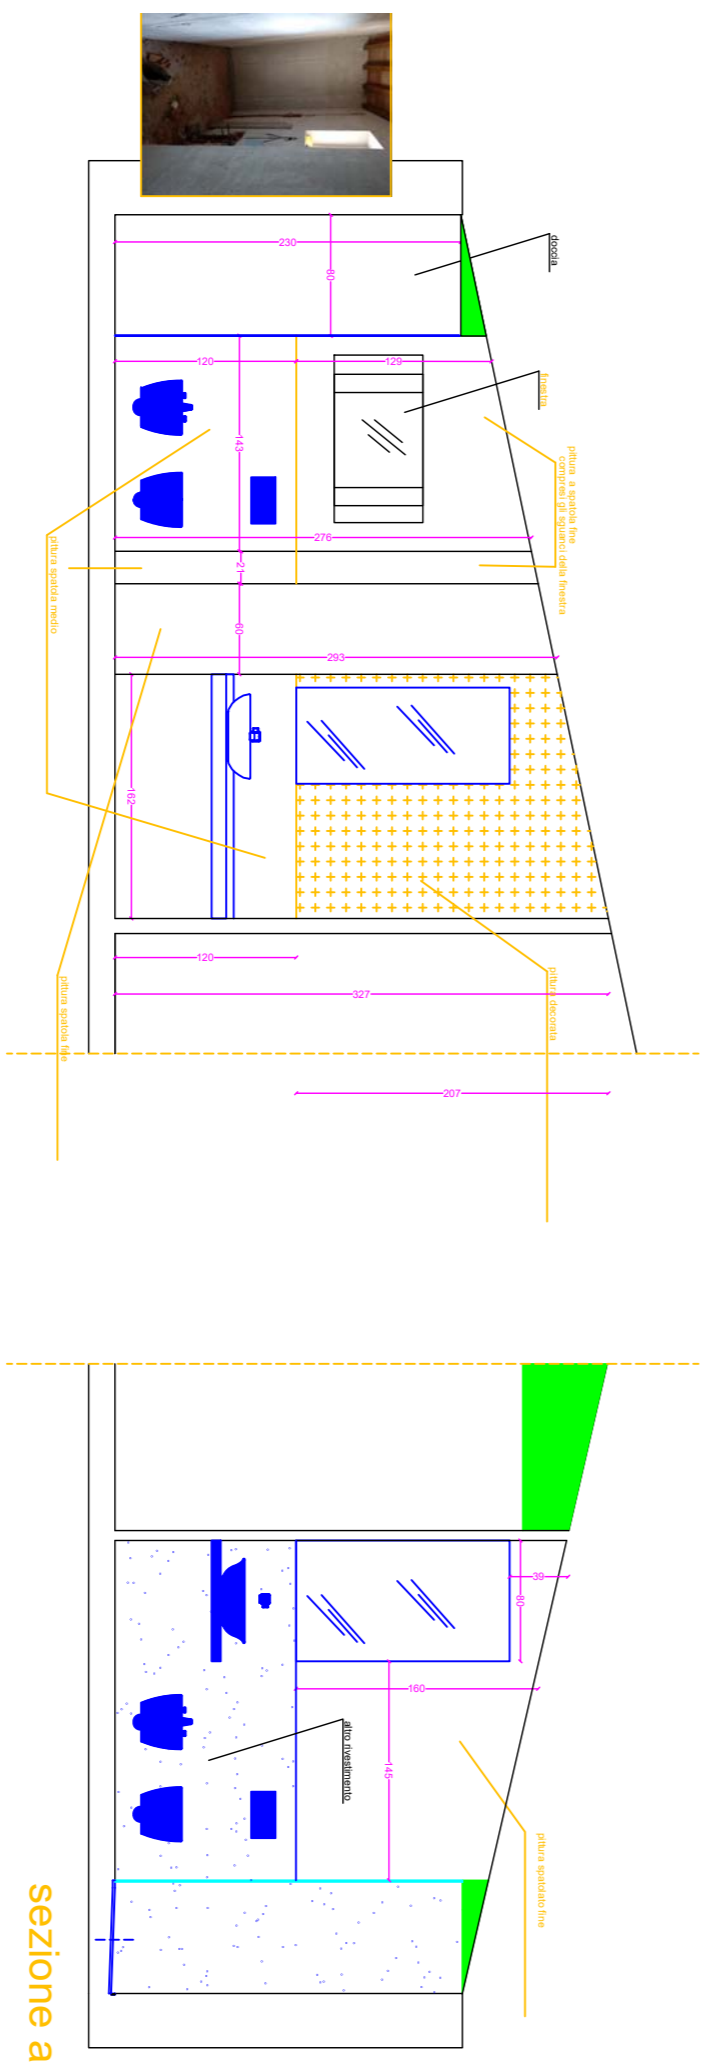

sezione a

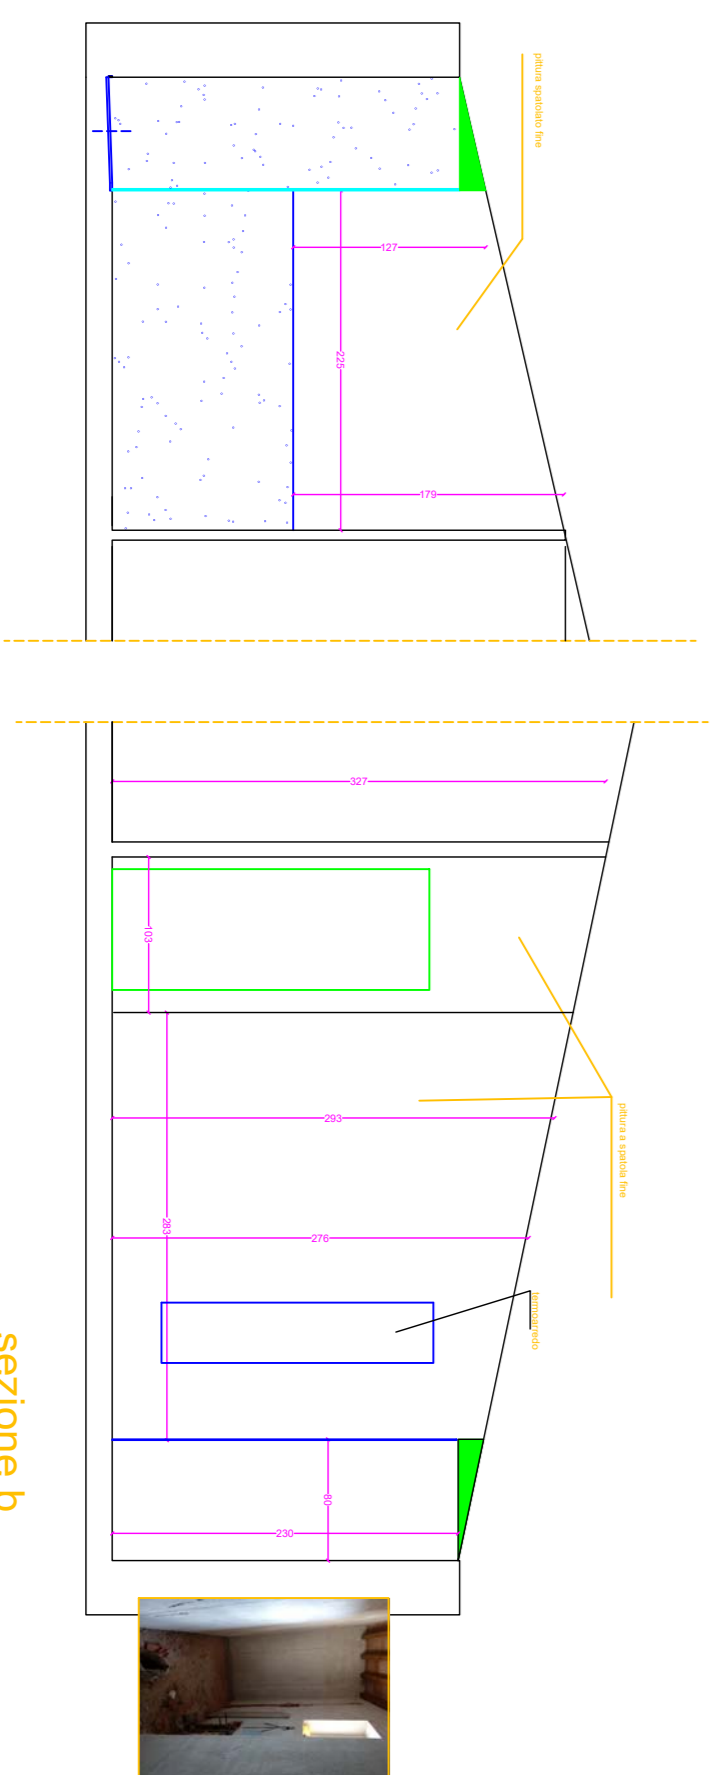

sezione b

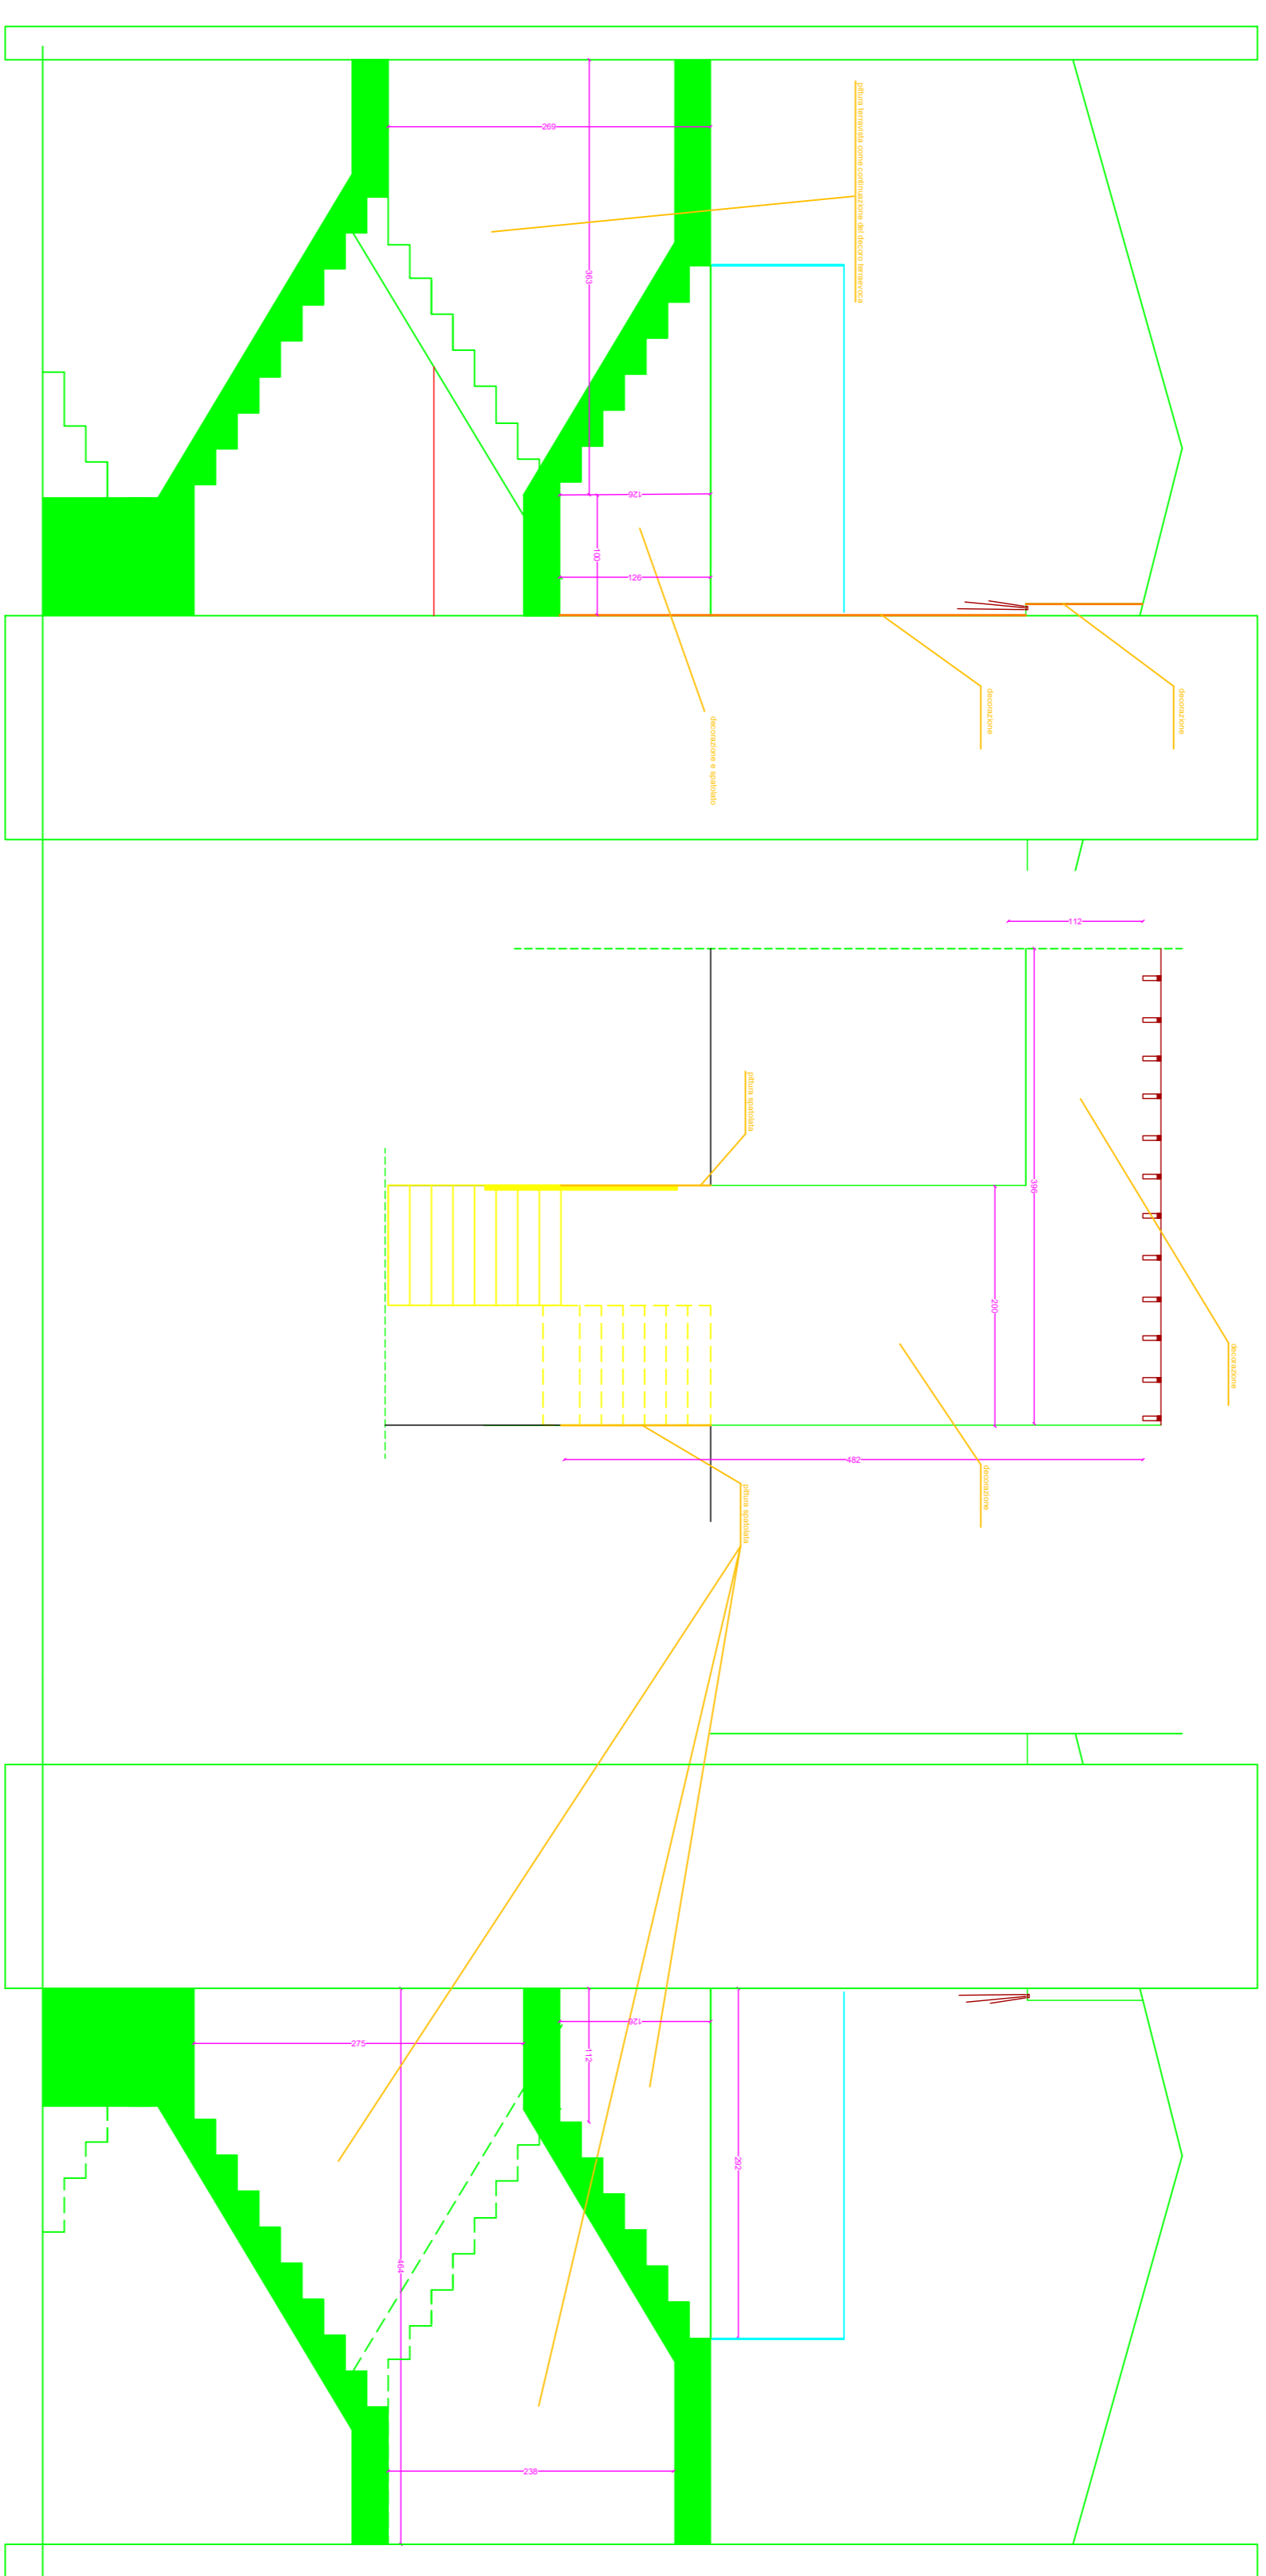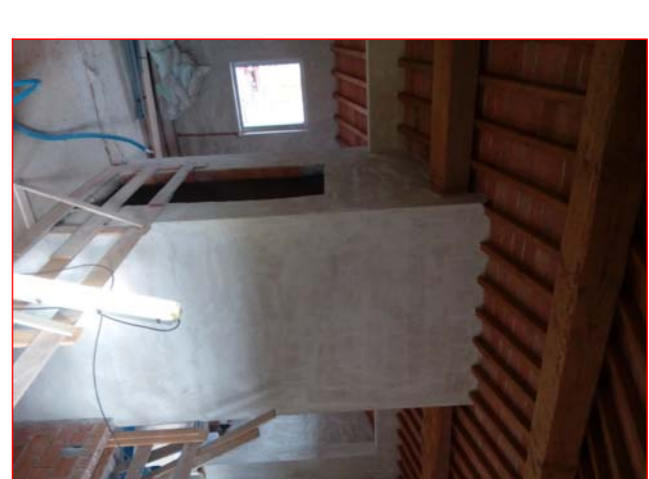

SEZIONE SINISTRA

SEZIONE DESTRA

decorazione: +/- 20 mq  
 spatolato : +/- 25 mq  
 spatolato(bagno ospiti): +/- 18,5 mq  
 spatolato(bagno camera): +/- 6 mq