


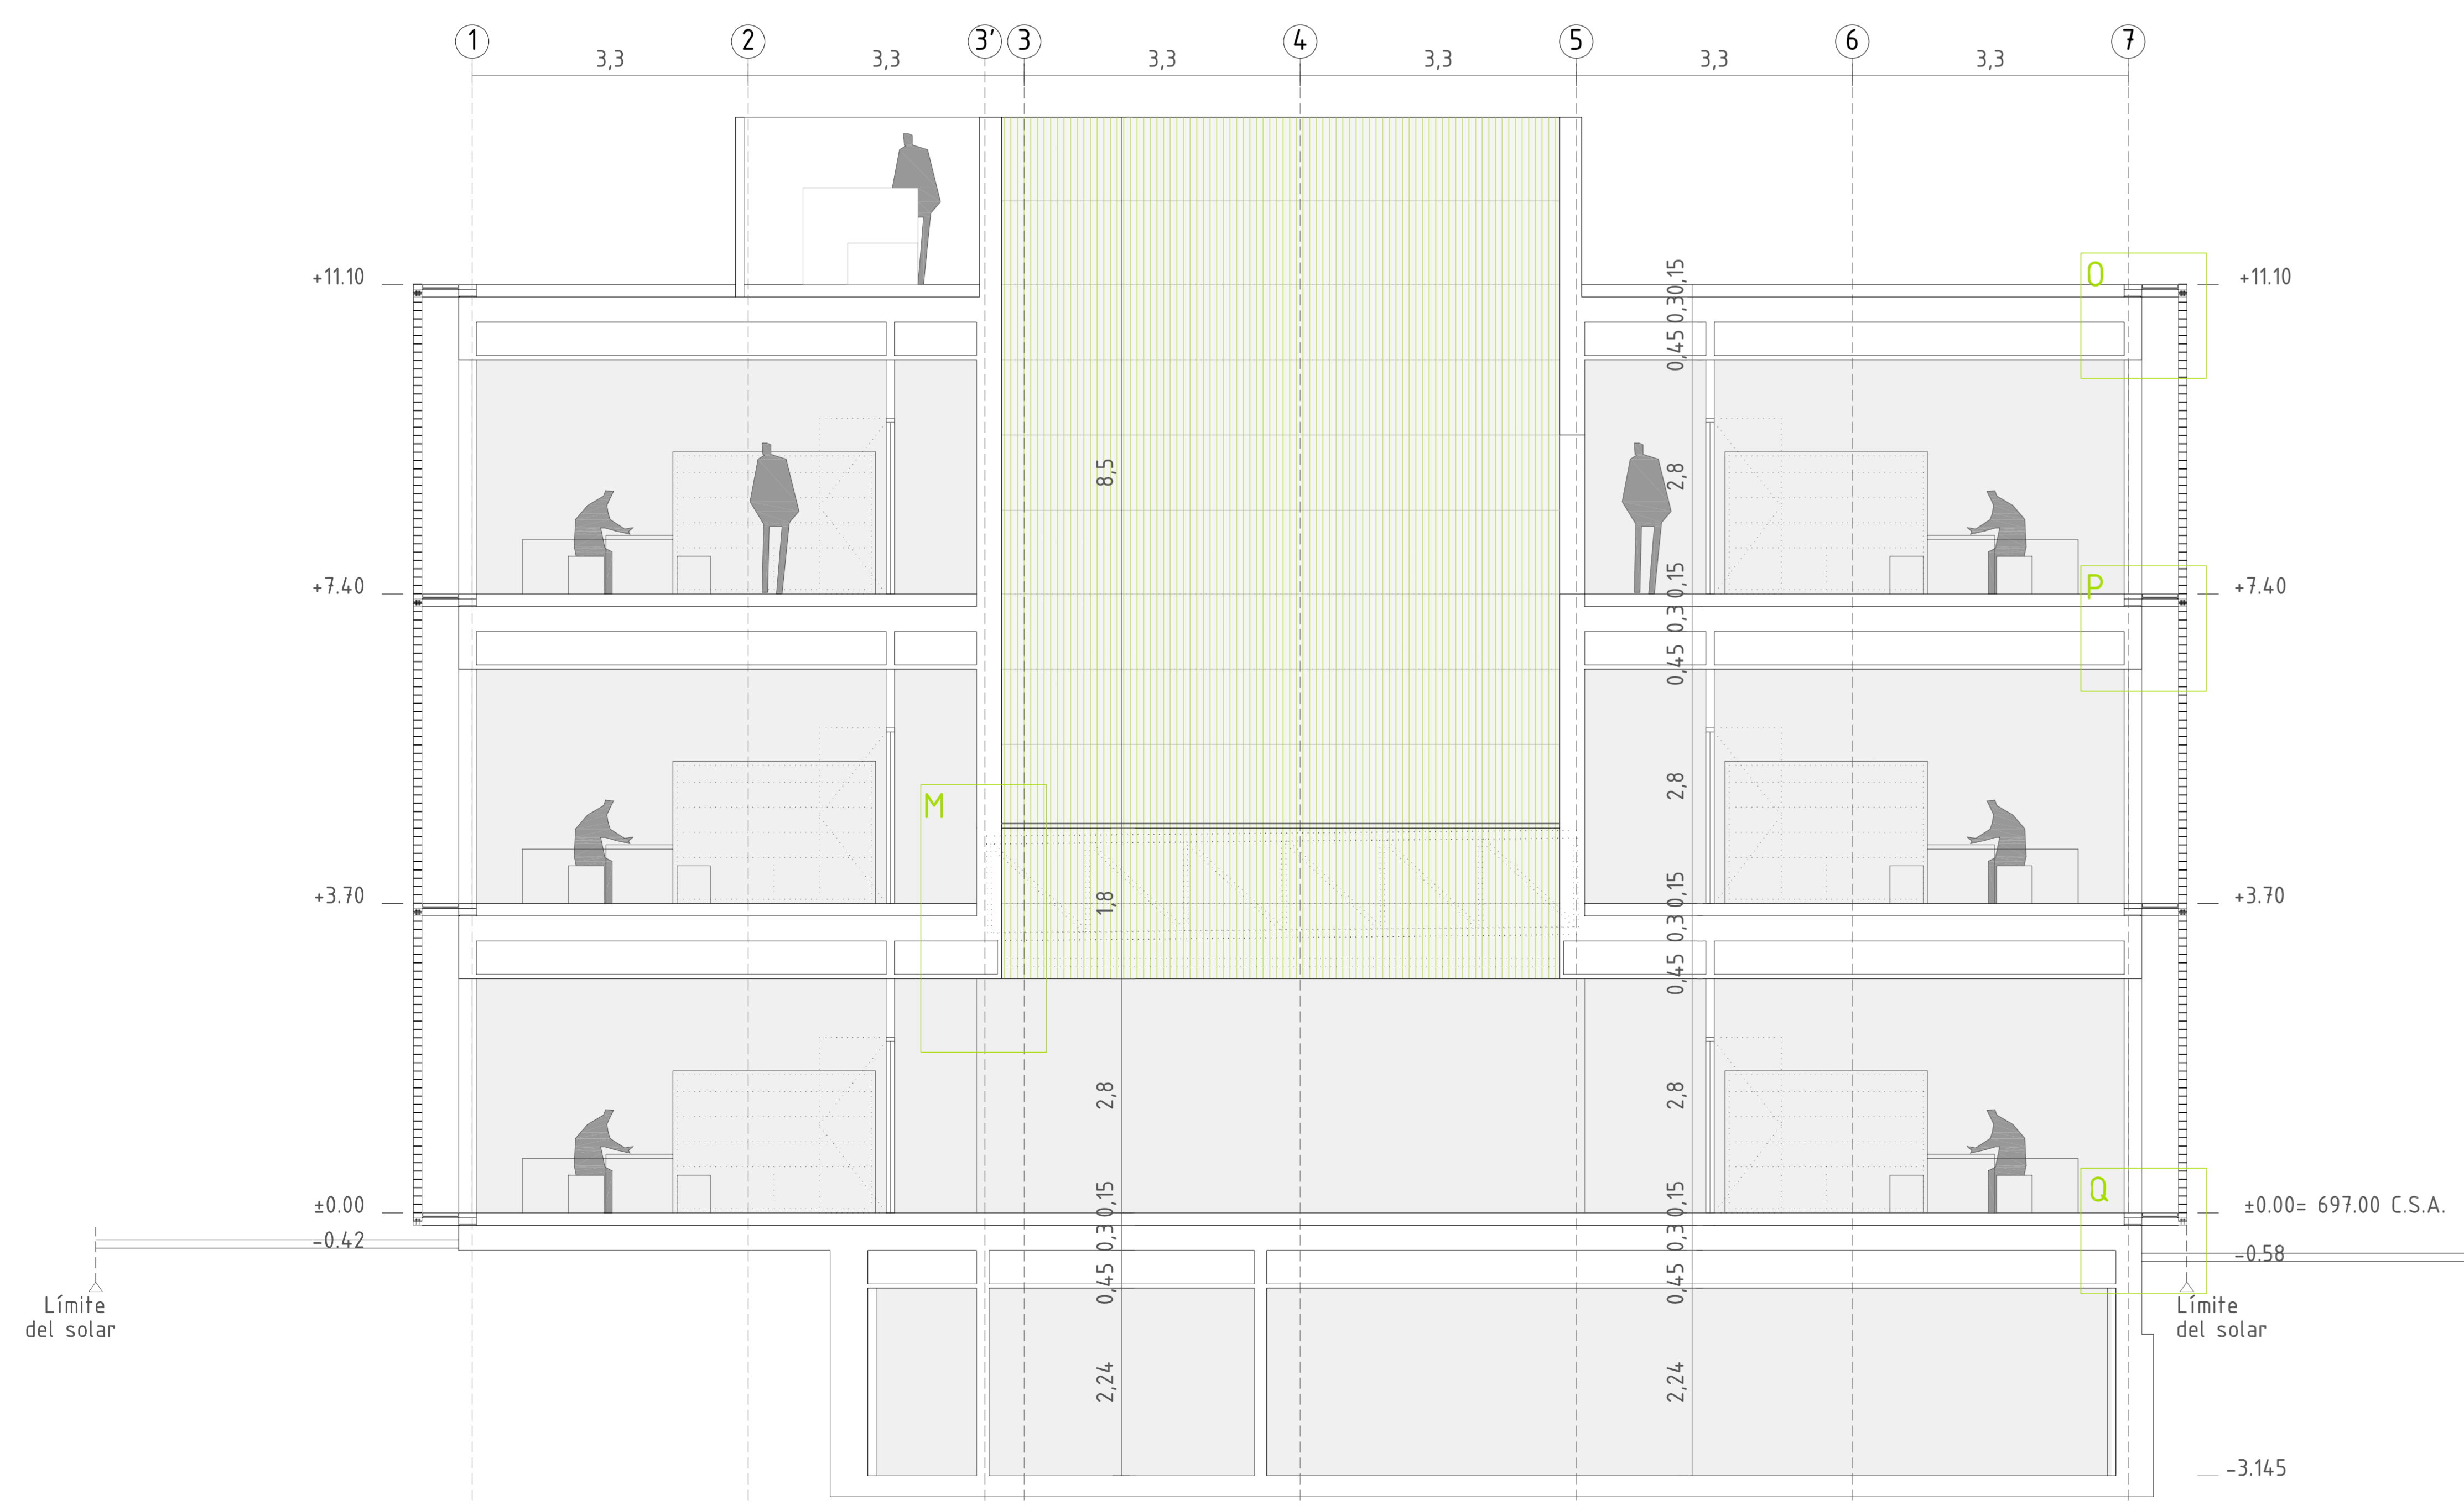
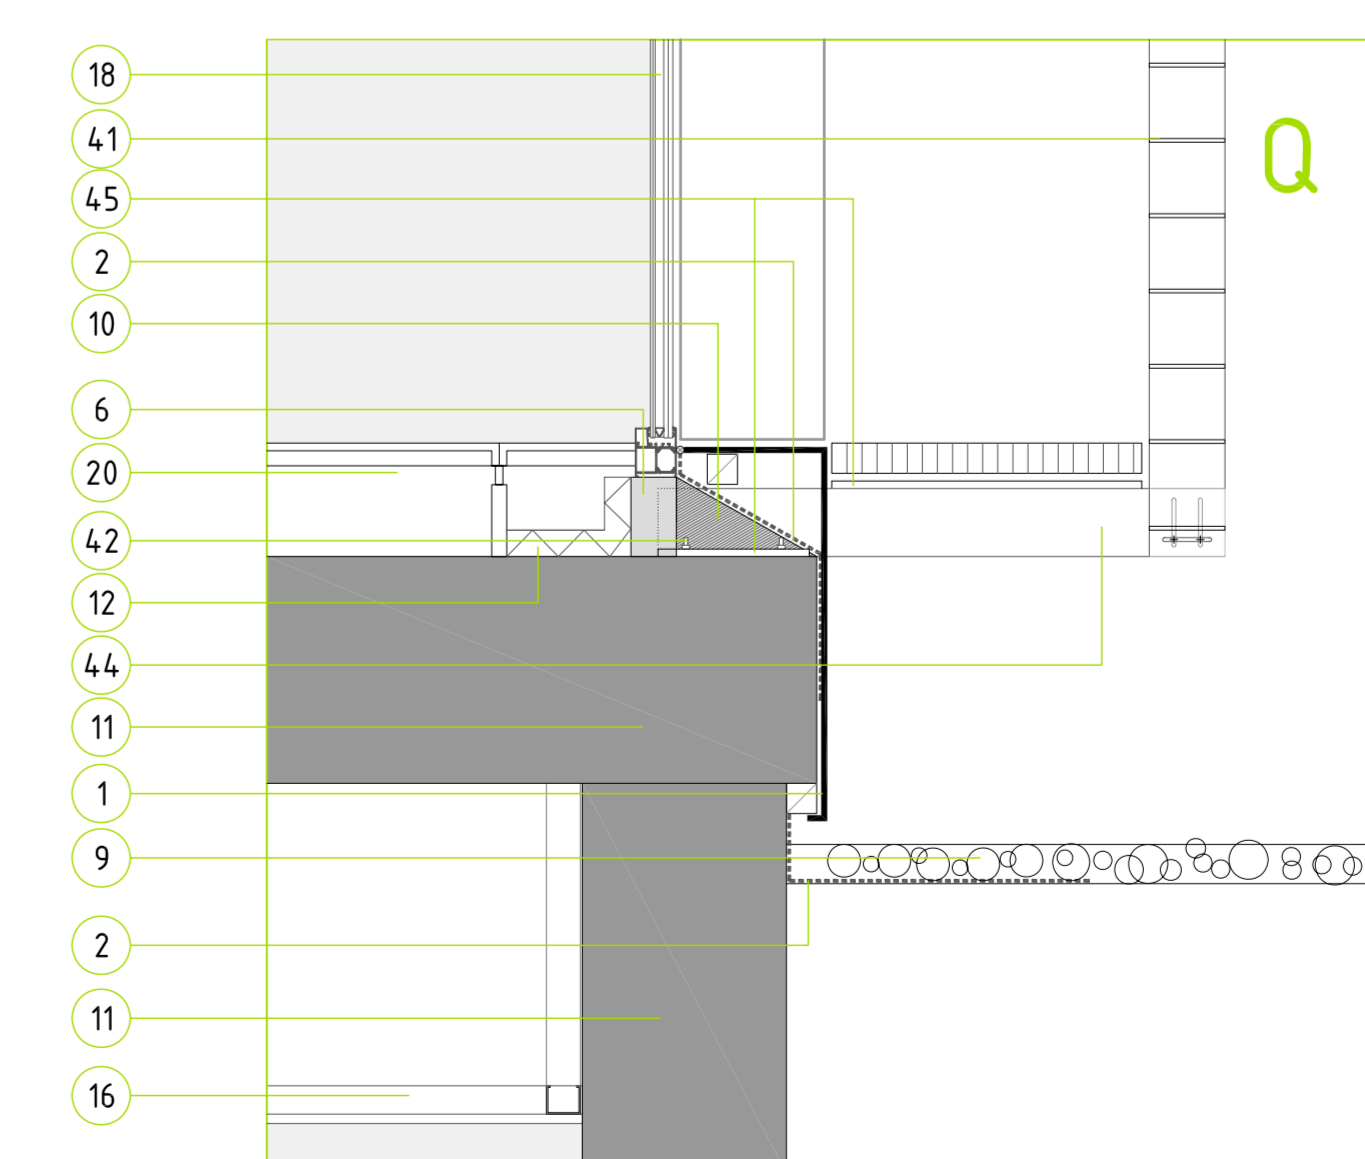
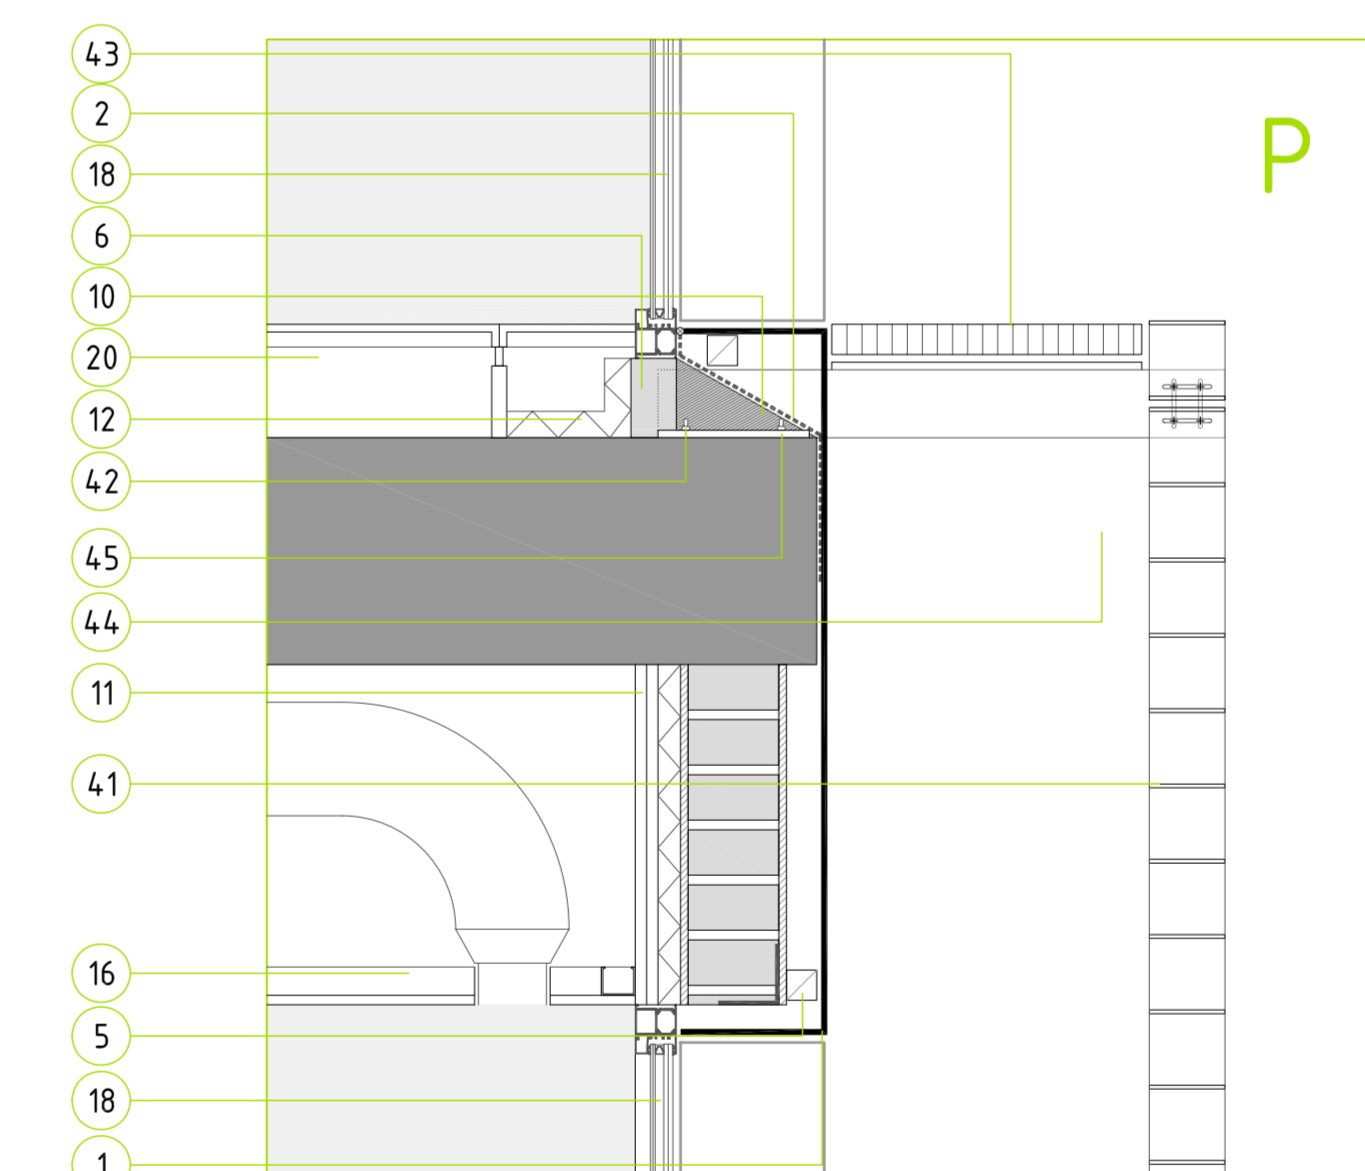
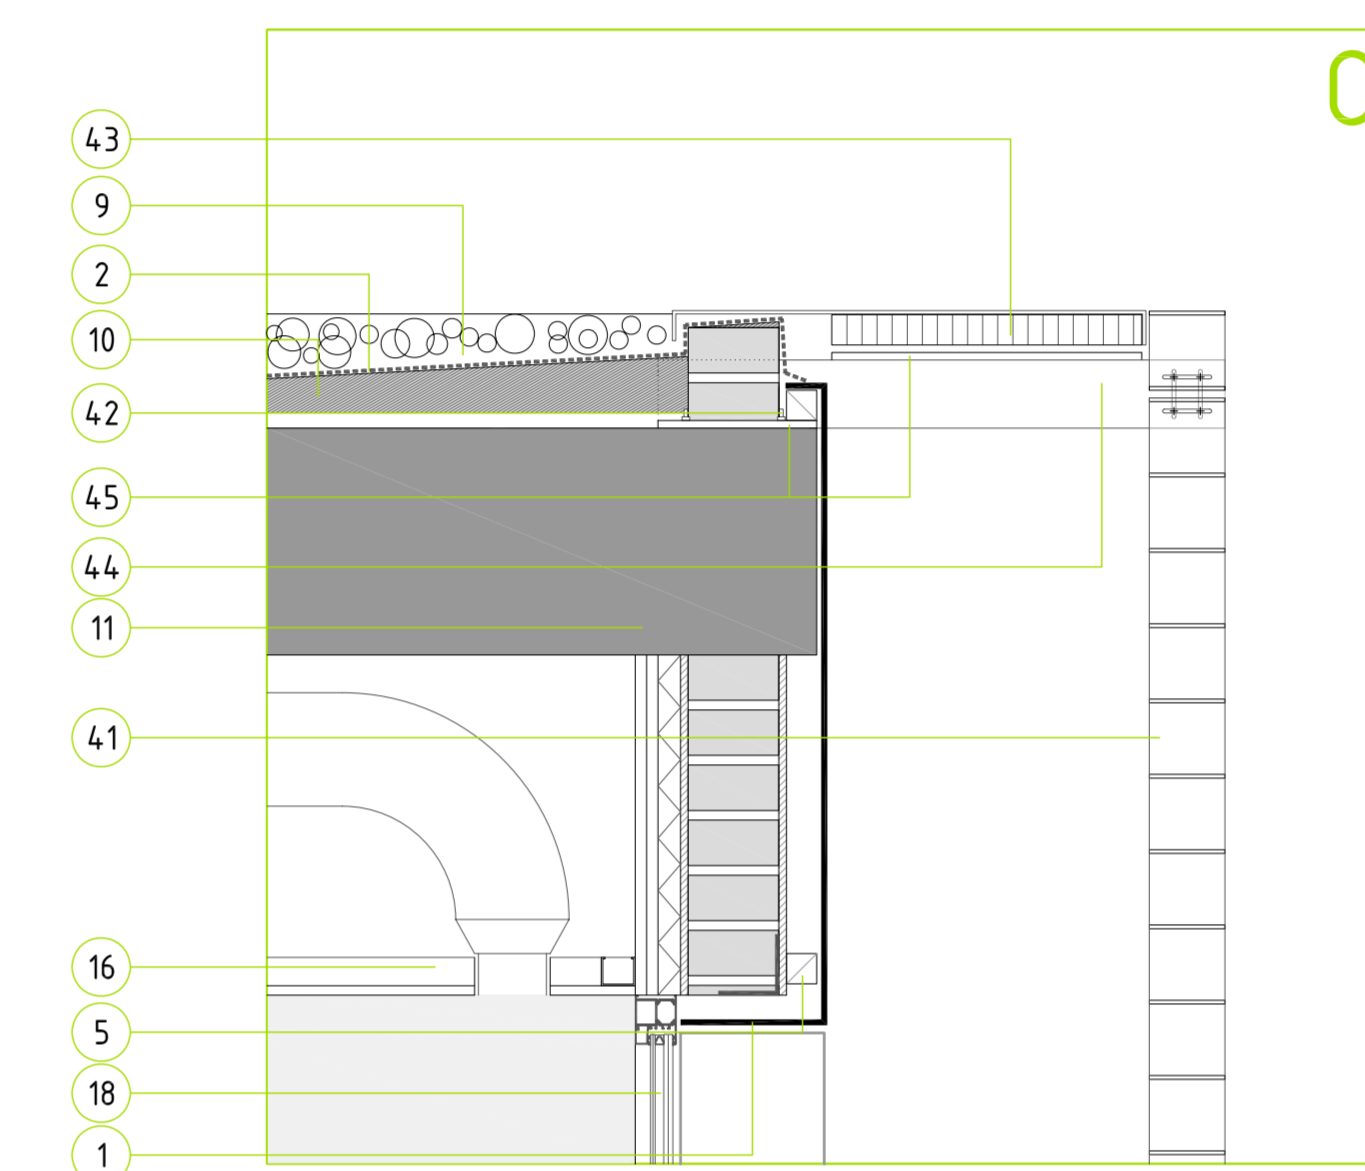
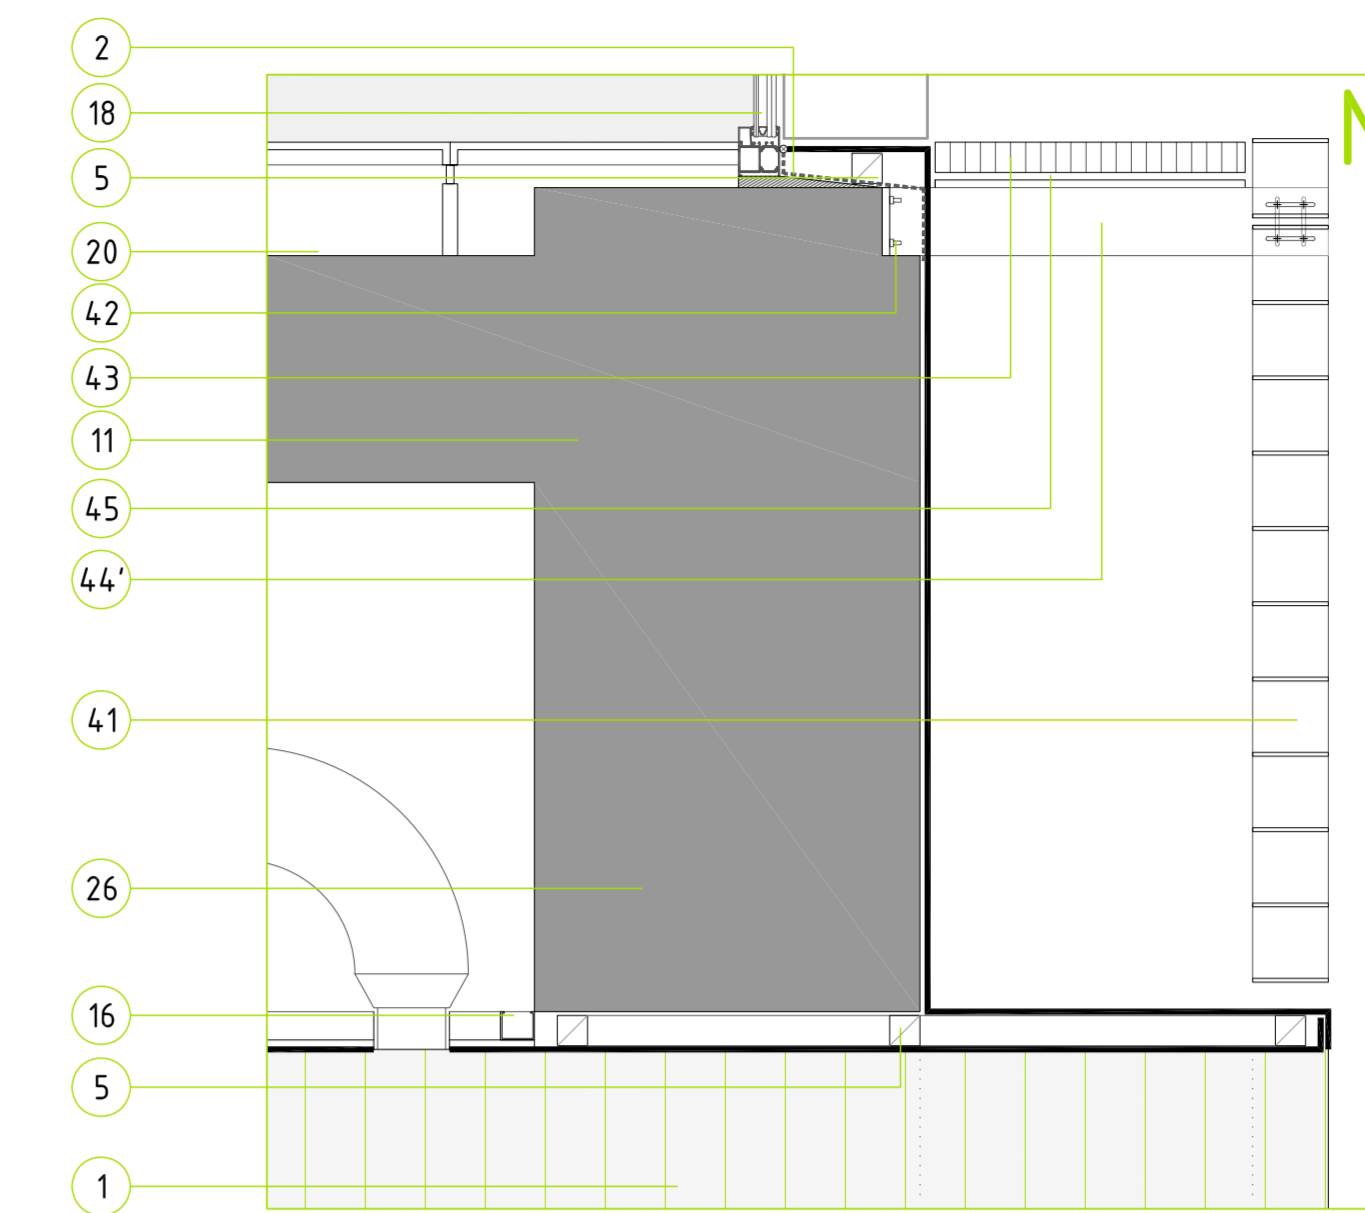


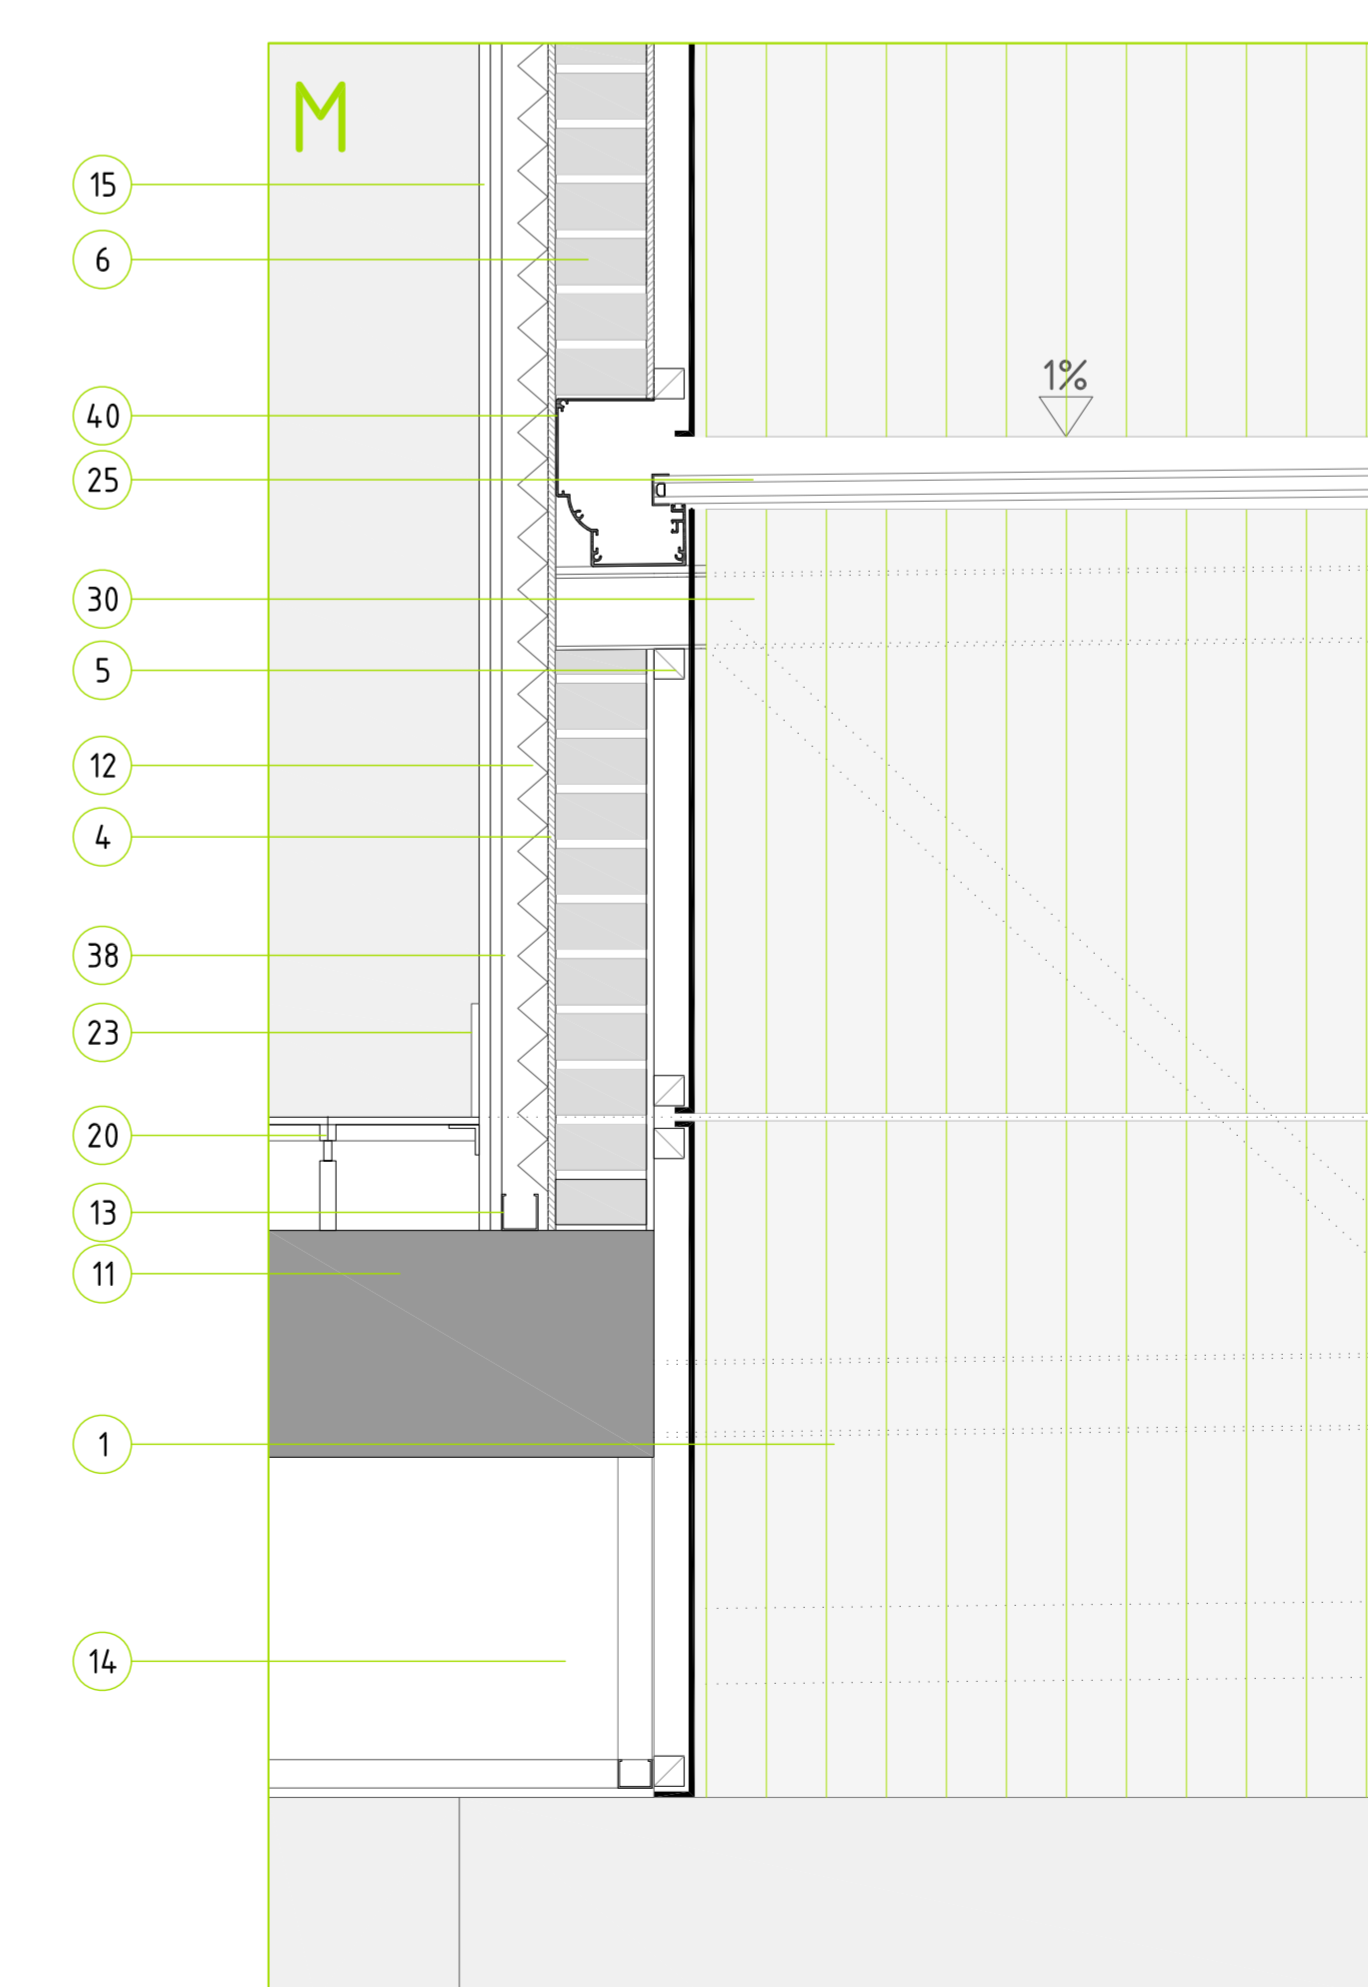

SECCION TRANSVERSAL 3

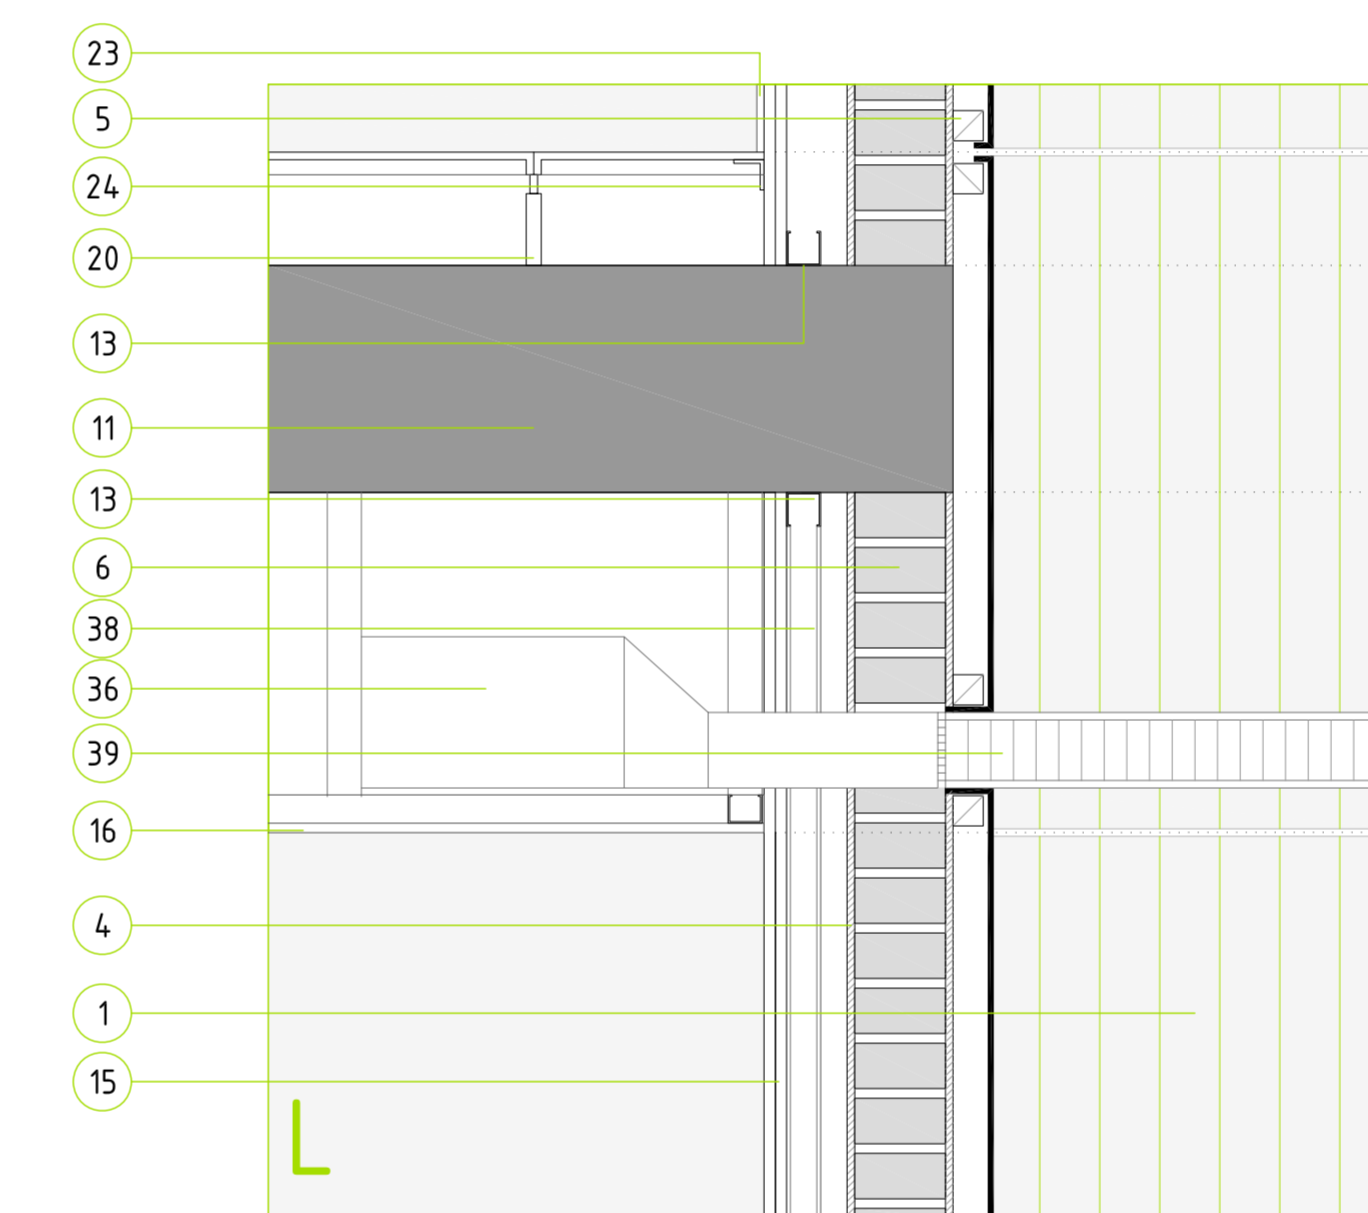

SECCION TRANSVERSAL 1

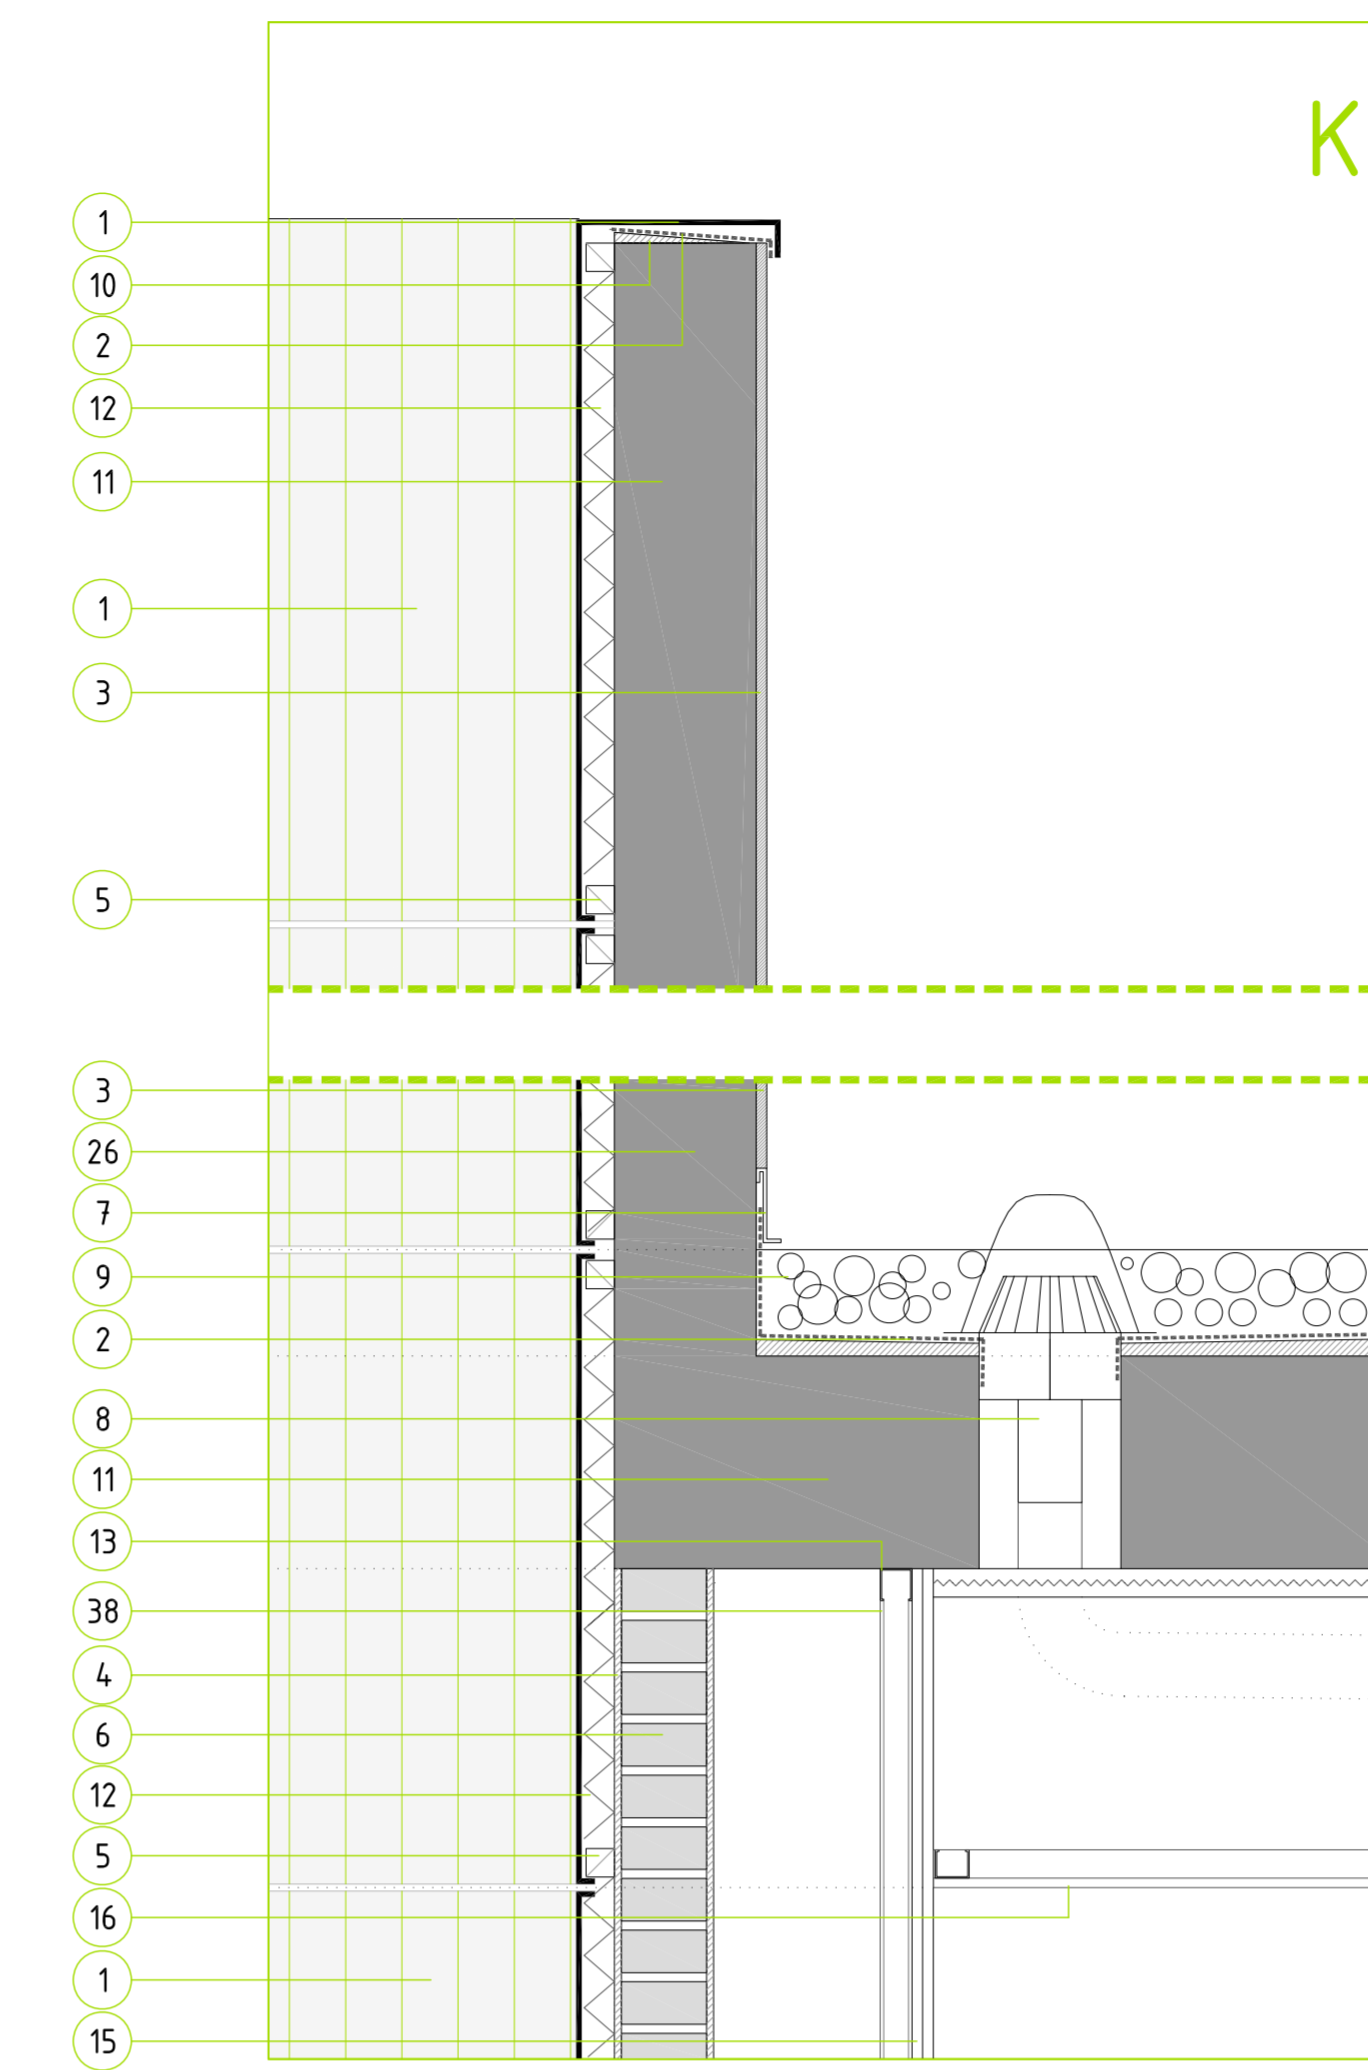

- 1 Panel de aluminio sobre rastreles
- 2 Tela asfáltica
- 3 Mortero monocapa
- 4 Enfoscado
- 5 Rastrel acero galvanizado (40x40)
- 6 Fábrica ladrillo macizo
- 7 Perfil acero galvanizado conformado
- 8 Sumidero de desagüe
- 9 Grava de machacado de macael
- 10 Mortero formación de pendientes
- 11 Losa aligerada de hormigón armado
- 12 Espuma de poliuretano
- 13 Perfil de acero galvanizado
- 14 Falso techo modulado
- 15 Cartón-yeso 2x15mm
- 16 Cartón-yeso 1x15mm
- 17 Perfil metálico L80mm
- 18 Carpintería de aluminio RPT lacado
- 19 Cordón de silicona
- 20 Suelo técnico elevado
- 21 Sujeción de perfilería de fachada
- 22 Carpintería de aluminio RPT lacado, formación de lucernario
- 23 Rodapié acero galvanizado 15cm
- 24 Perfil acero galvanizado L40
- 25 Vidrio 10+10
- 26 Hormigón armado
- 27 Neopreno
- 28 Tubo acero cuadrado 50.4
- 29 Ralret acero galvanizado (20x20)
- 30 IPE 100
- 31 Luminaria
- 32 Pasamanos tubo Ø10mm
- 33 Baldosa de grés
- 34 Relleno de mortero
- 35 Perfil omega acero galvanizado
- 36 Vierteaguas
- 37 Rasillón
- 38 Montante
- 39 Rejilla AC
- 40 Canalón
- 41 Trámex de fachada
- 42 Pernos
- 43 Trámex pasarelas
- 44 Ménsula M1/ 44' Ménsula M2
- 45 Pletina de anclaje

