


# DETALLE 3

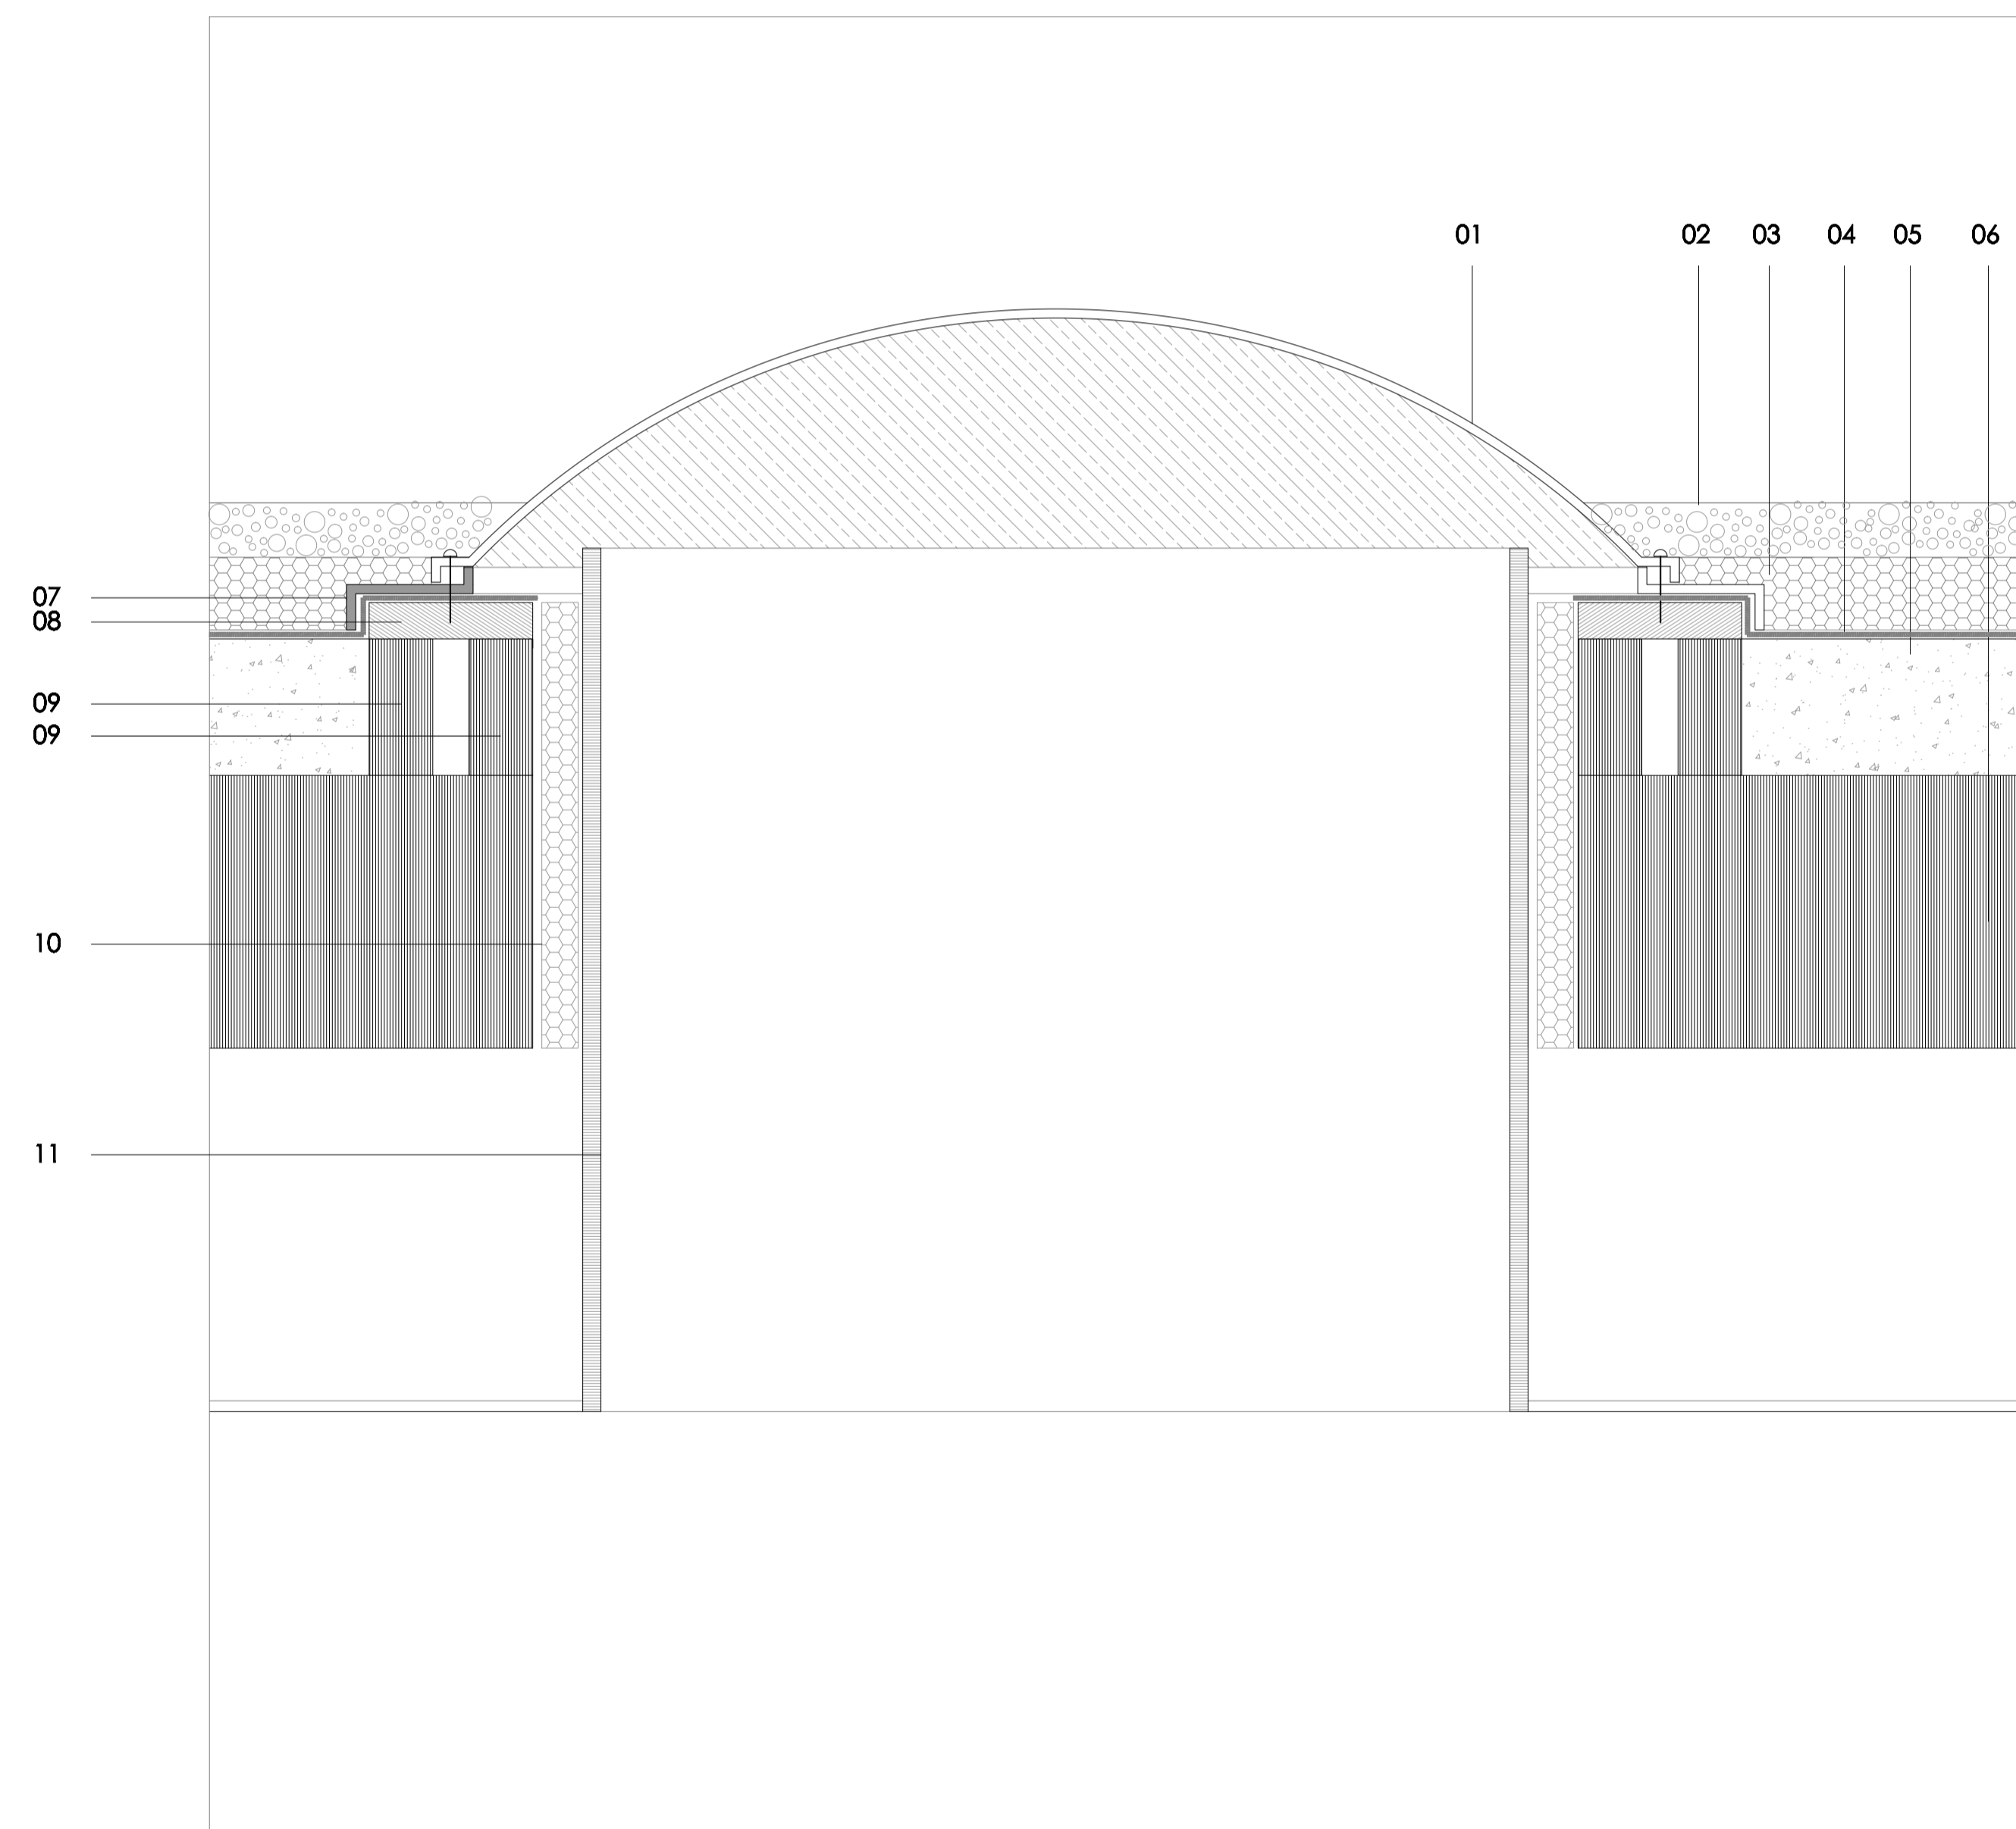

## LEYENDA DETALLE 3

- 01 CLARABOYA CIRCULAR SRL
- 02 GRAVA
- 03 AISLAMIENTO 7CM
- 04 LAMINA IMPERMEABLE
- 05 HORMIGÓN DE PENDIENTES
- 06 LOSA DE HORMIGÓN ARMADO E: 30CM
- 07 BASE CLARABOYA CIRCULAR SRL
- 08 SOPORTE
- 09 LH7
- 10 AISLAMIENTO 4CM
- 11 CARTÓN TESO