

Point A

S
Etelä

N
Pohjoinen

EXISTING ROOF SUPPORTS
Kattopalkit

VERTICAL STEELWIRES SUSPENDED FROM THE STEEL TRAY.
Teräsvaijerit kiinnitetty teräskanavaan.

LED LIGHT FIXED ONTO THE STEELWIRE
LED valokaapelit kiinnitetty teräsvaijeriin.


RIGGING POINTS FOR EVENTS
Ripustuspaikat tapahtuma käyttöä varten. 250kg pistekuorma.

STEEL ROD SUPPORTS
Terästanko kannatin

LUMINAIRE FOR GENERAL LIGHTING
Sormushyllylle asennetut yleisvalaisimet

VERTICAL STEEL CHANNEL TO HOUSE LED DISTRIBUTION BOXES AND POWER SUPPLIES
LED muuntajat asennetaan pystyasennossa roikkuviin teräskanaviin

MIRROR FIXED TO THE STEEL WIRE
Teräspeilit asennettu vaijerihin

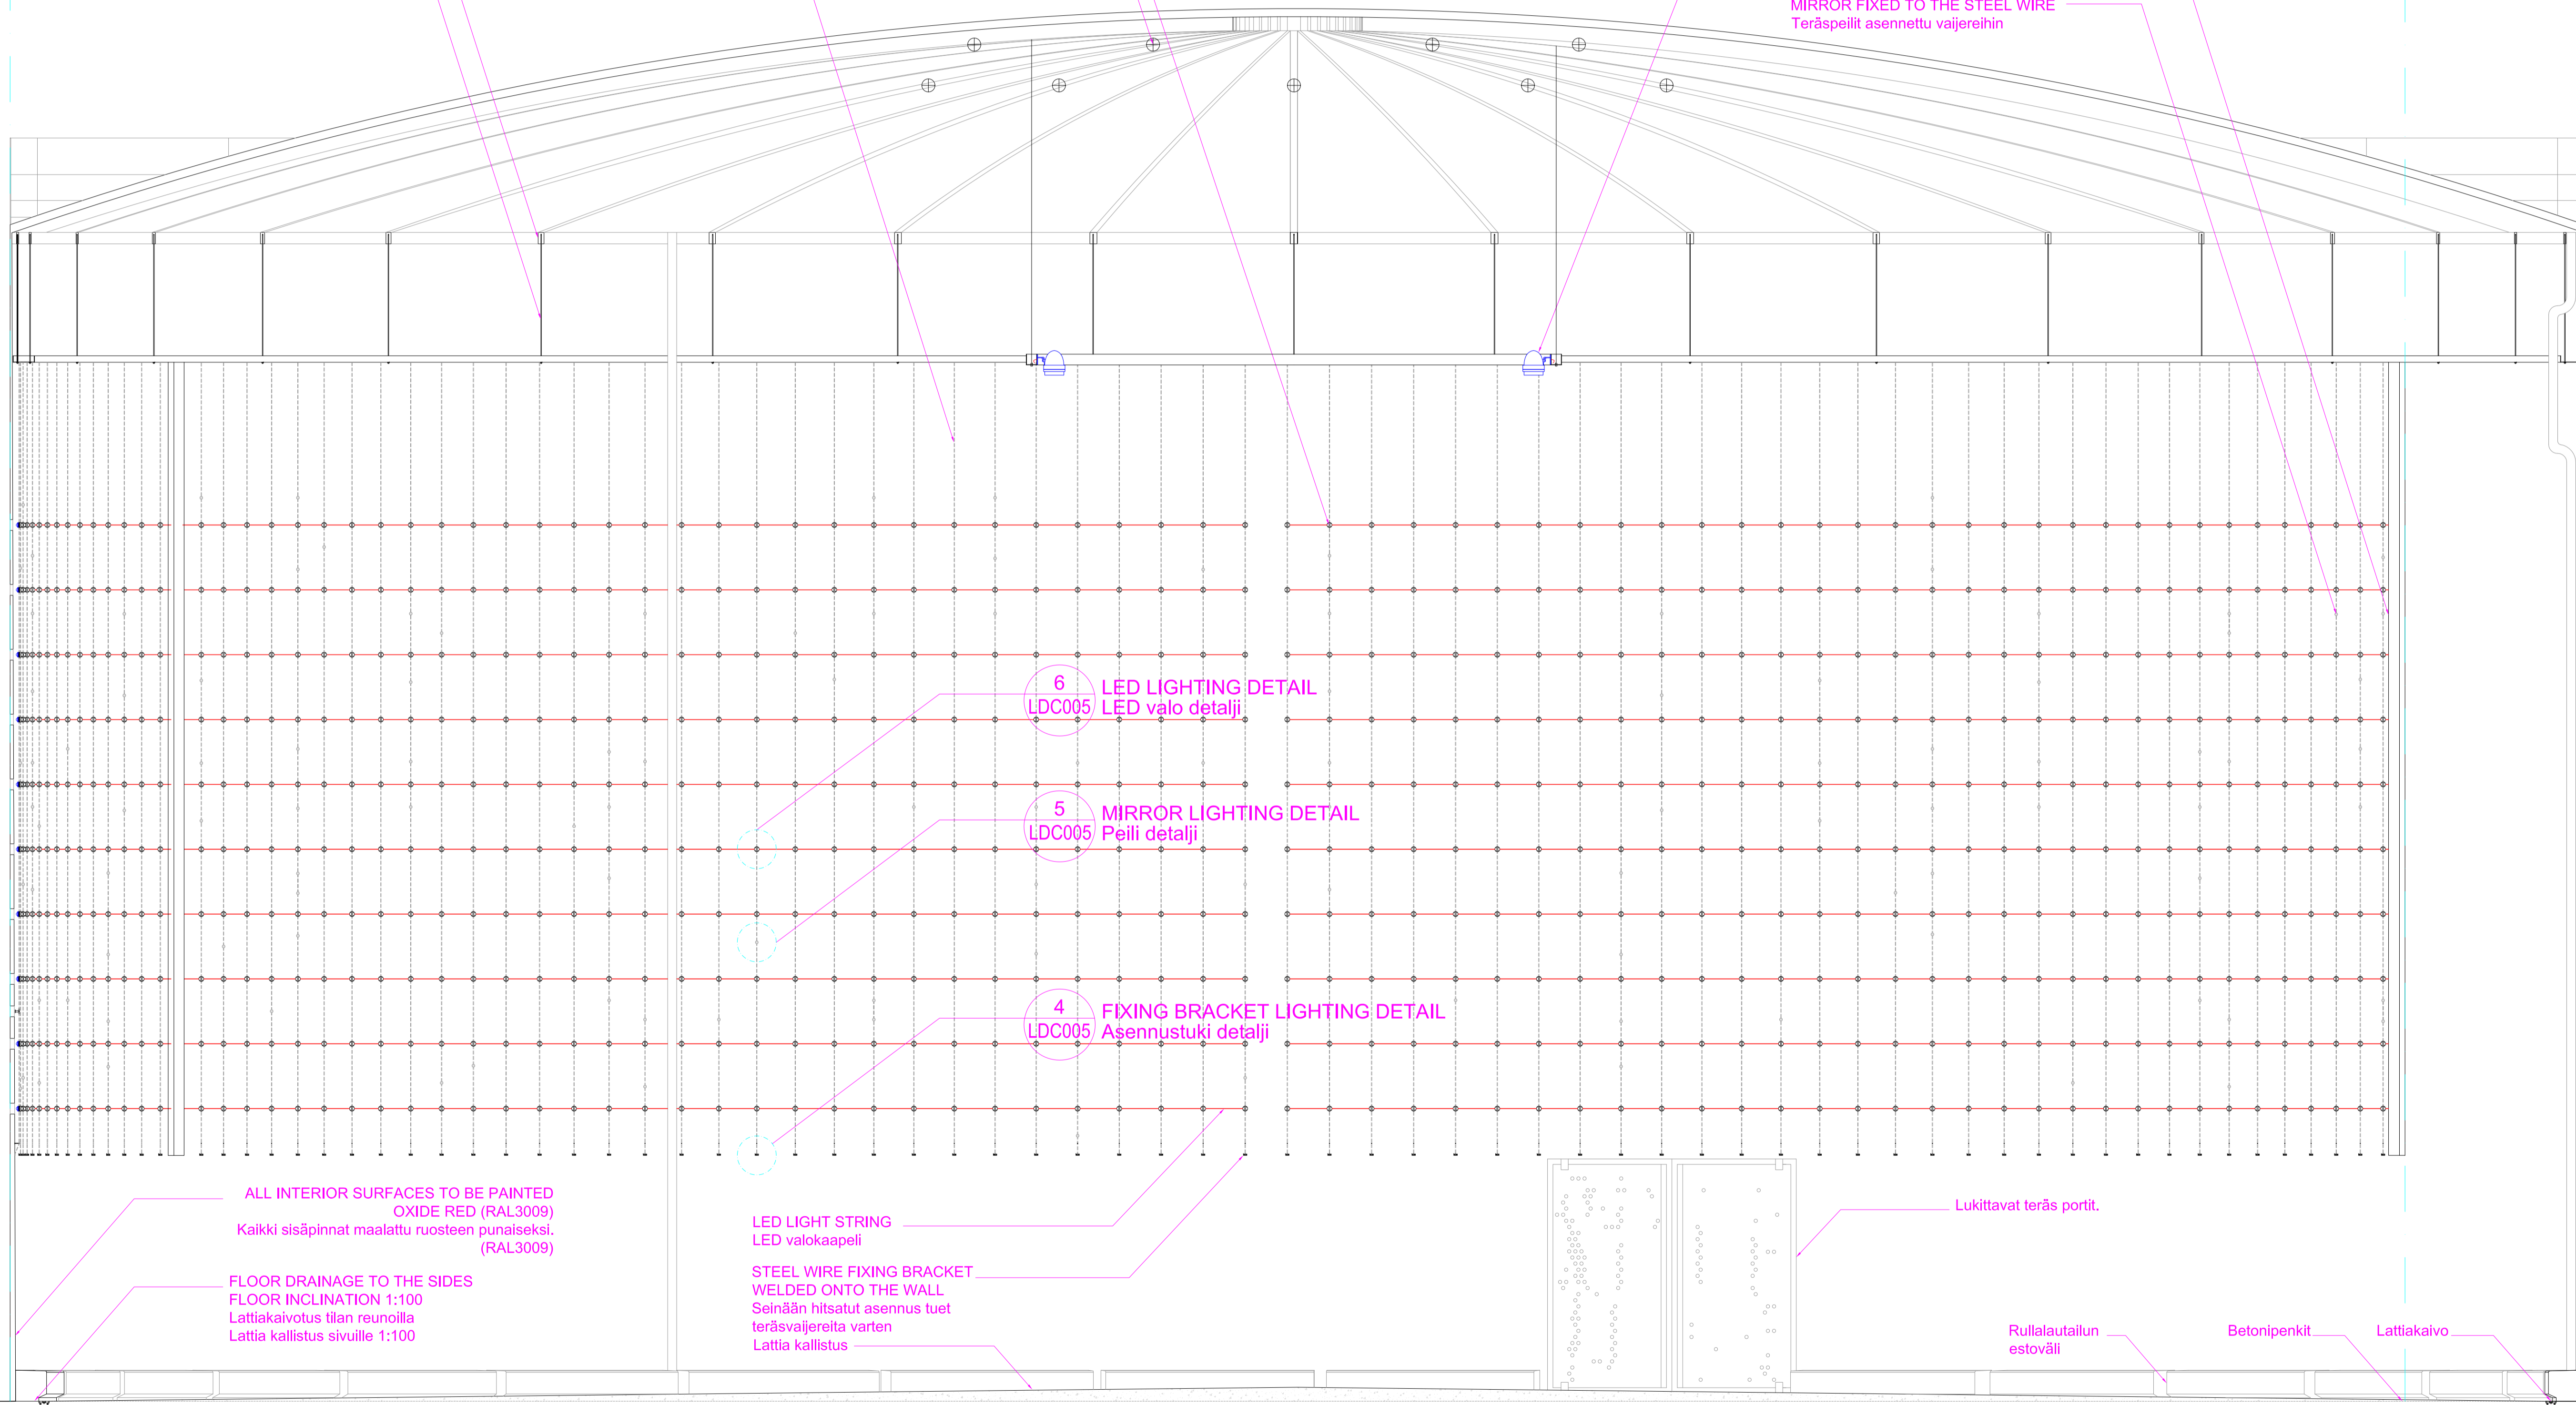

6 LED LIGHTING DETAIL
LDC005 LED valo detalji

5 MIRROR LIGHTING DETAIL
LDC005 Peili detalji

4 FIXING BRACKET LIGHTING DETAIL
LDC005 Asennustuki detalji

ALL INTERIOR SURFACES TO BE PAINTED OXIDE RED (RAL3009)
Kaikki sisäpinnat maalattu ruosteeseen punaiseksi. (RAL3009)

FLOOR DRAINAGE TO THE SIDES
FLOOR INCLINATION 1:100
Lattiakaivotus tilan reunoilla
Lattia kallistus sivuille 1:100

LED LIGHT STRING
LED valokaapeli

STEEL WIRE FIXING BRACKET WELDED ONTO THE WALL
Seinään hitsatut asennus tuet teräsvaijeriä varten
Lattia kallistus

Lukittavat teräs portit.

Rullalautailun estöväli

Betonipenkit

Lattiakaivo

DISCLAIMER:

Do not scale from this drawing. For exact setting out refer to interior designers drawings.

Use only the dimensions indicated on the drawing. All dimensions in millimeters.

Contractor to verify all site dimensions and report back to the lighting designers.

Circuit lines indicate control intent only and do not illustrate the wiring design for the circuits.

	PVM	
-	23.08.11	KOMMENTOITAVAKSI
A	19.09.11	KOMMENTOITAVAKSI
B	13.10.11	KOMMENTOITAVAKSI
C	16.12.11	KOMMENTOITAVAKSI

KOHDE:
KRUUNUVUORENRANNAN VALOTAIDETEOS SÄILIÖ 468

PIIRUSTUKSEN SISÄLTÖ:
VALOTAIDETEKSEN TOTEUTUSPERIAATTEET

NRO: LDC003	PIIRUSTUSLAJI: LUONNOSSUUNNITELMA	MUUTOS: C
PVM: 16-12-2011	MK: 1/100 @A1	

camara de san jerónimo 16, 2 dcha
28014 madrid
spain
0034 911 885 851
info@londonmadrid.com
www.londonmadrid.com

londonmadrid

