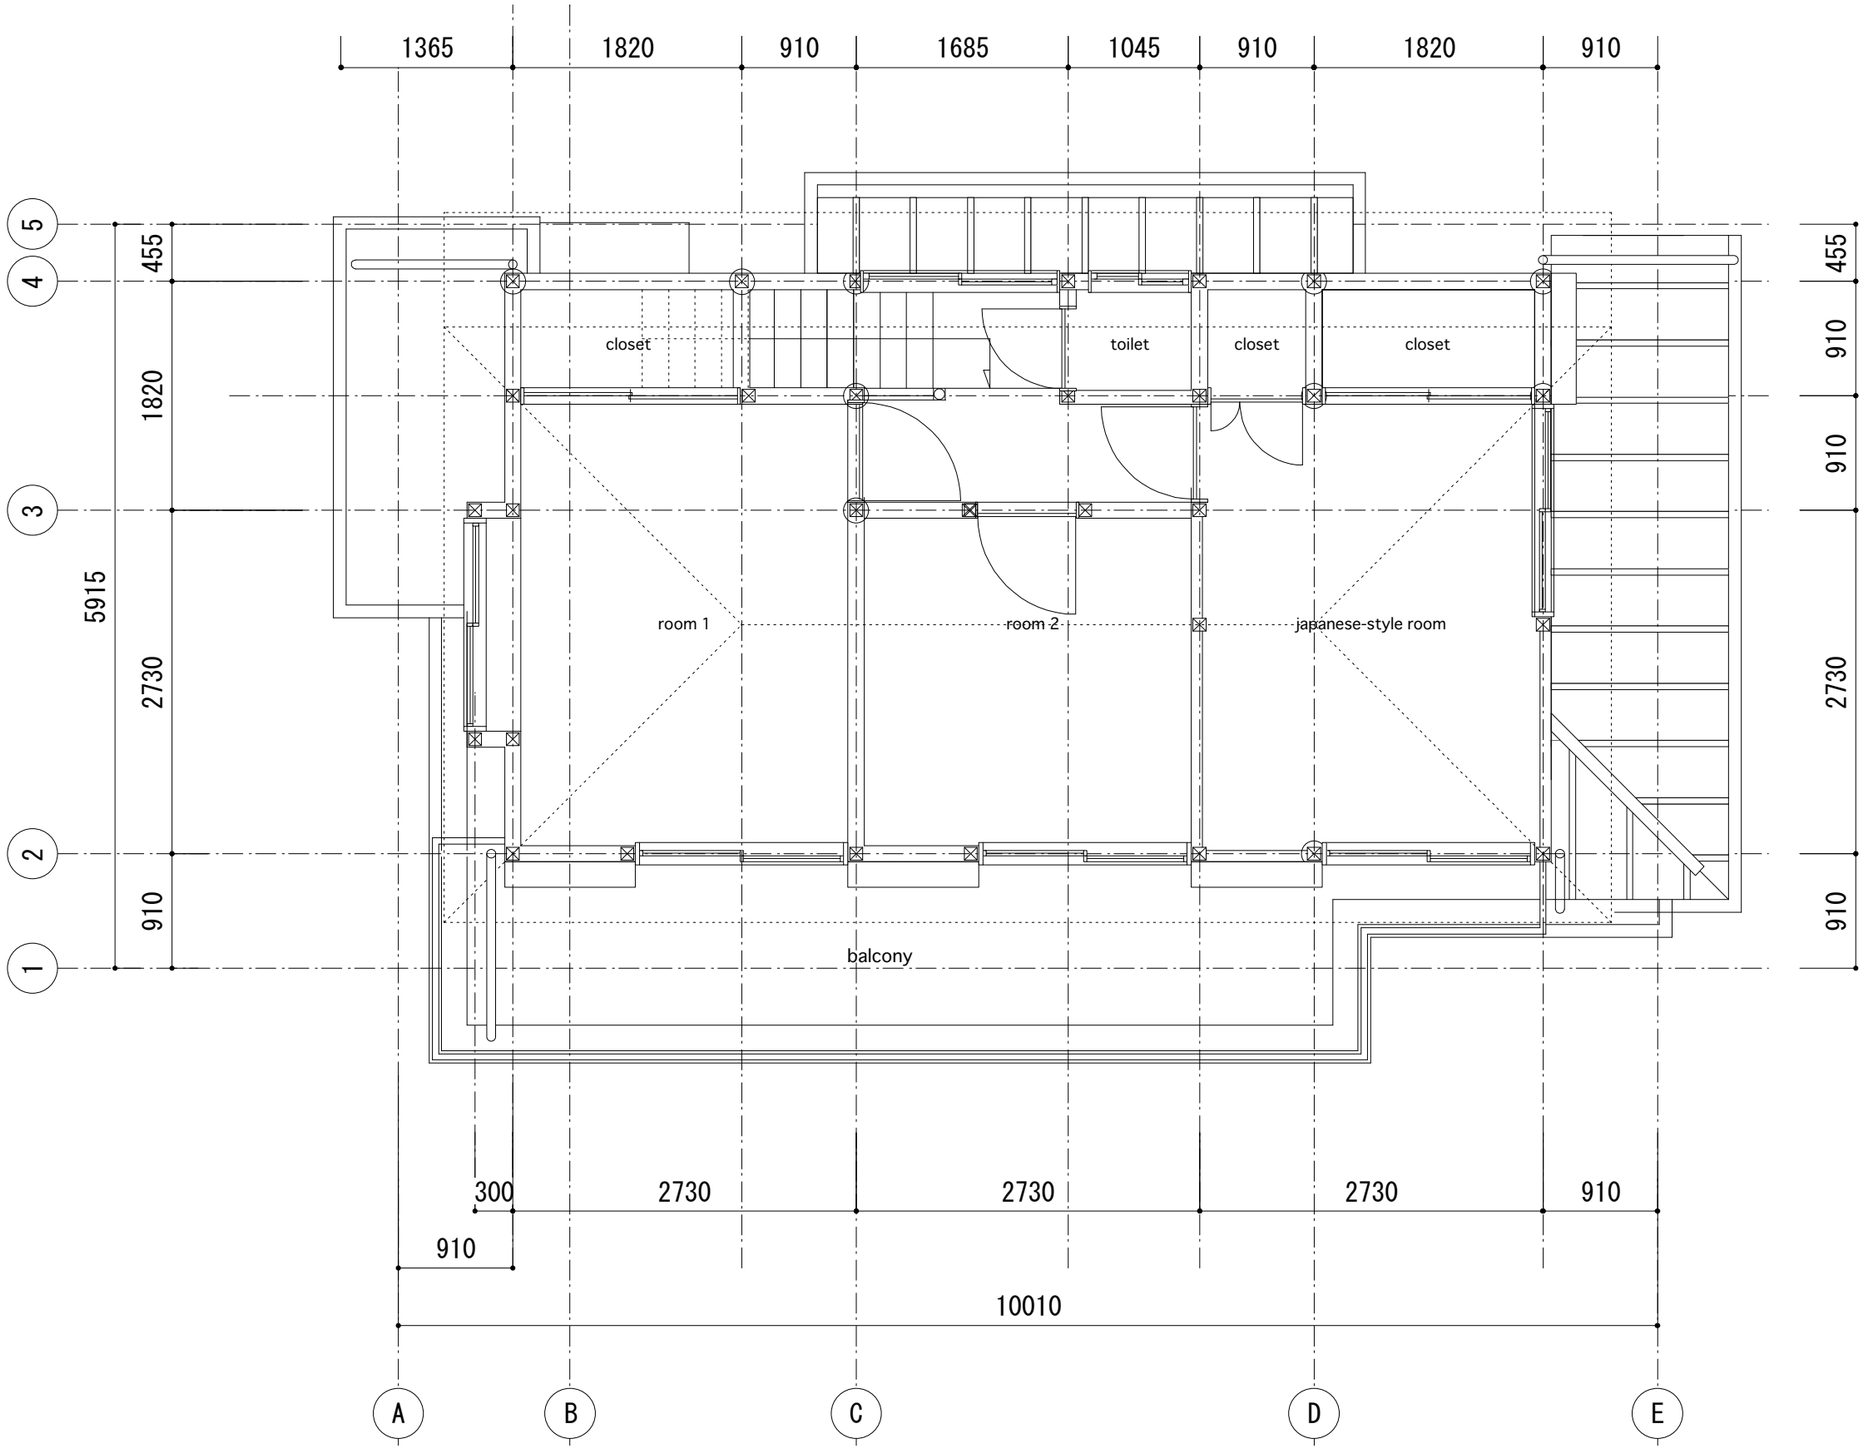
1365
1820
910
1685
1045
910
1820
910
5
4
3
2
1
455
1820
2730
910
5915
455
910
910
2730
910
closet
toilet
closet
closet
room 1
room 2
japanese-style room
balcony
300
2730
2730
2730
910
910
10010
A
B
C
D
E

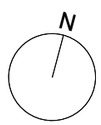
N