
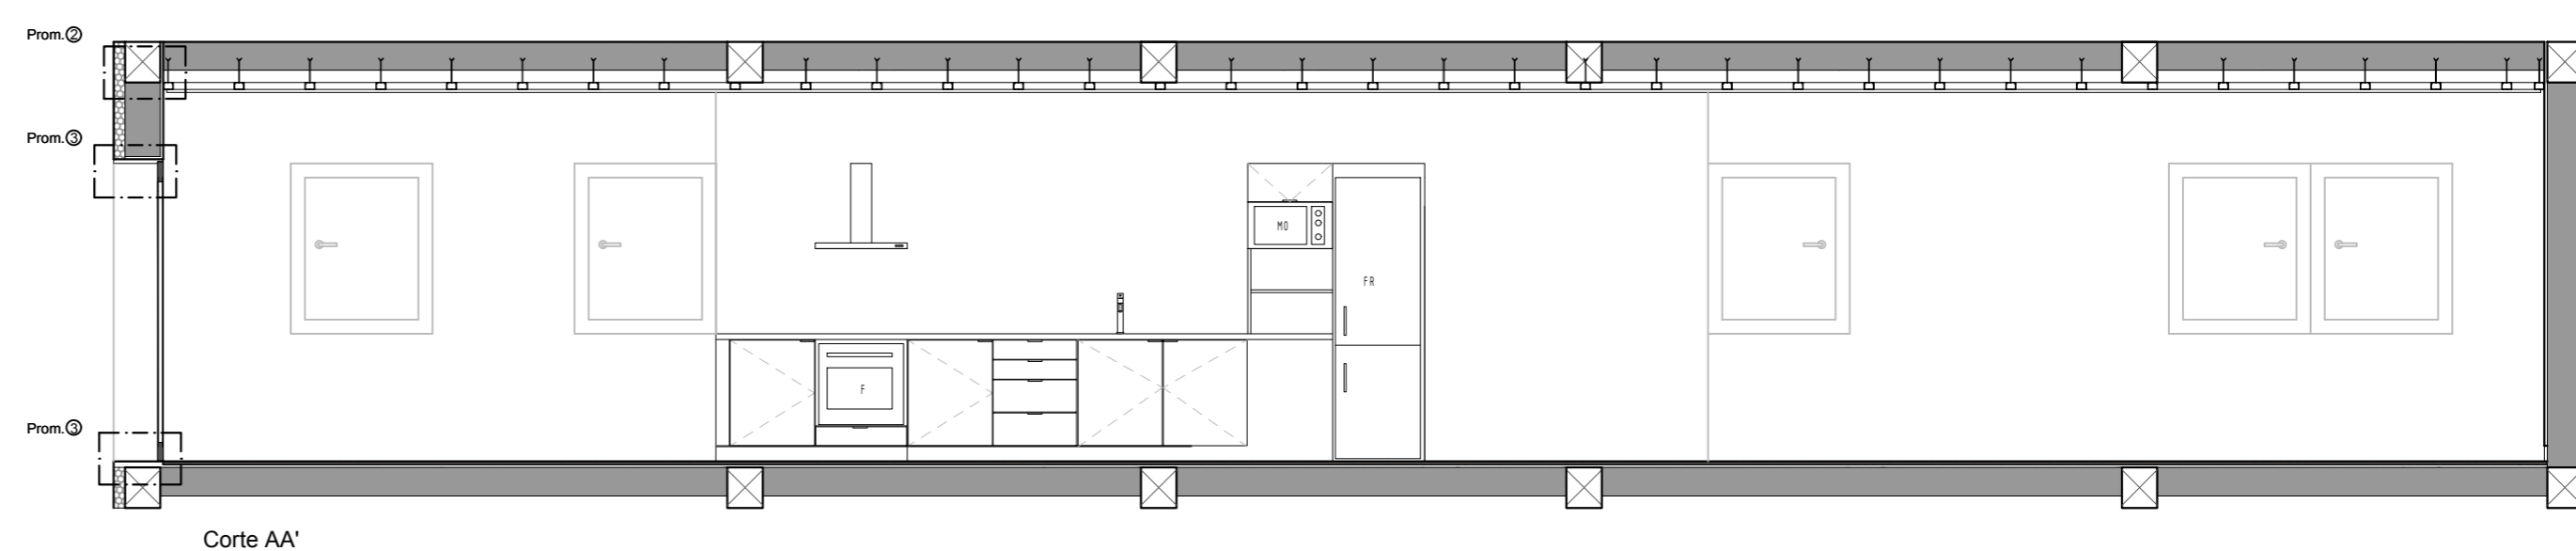




# Habitação multifamiliar

Bairro da Serafina/Liberdade

Tipologia 4 131.25m<sup>2</sup>

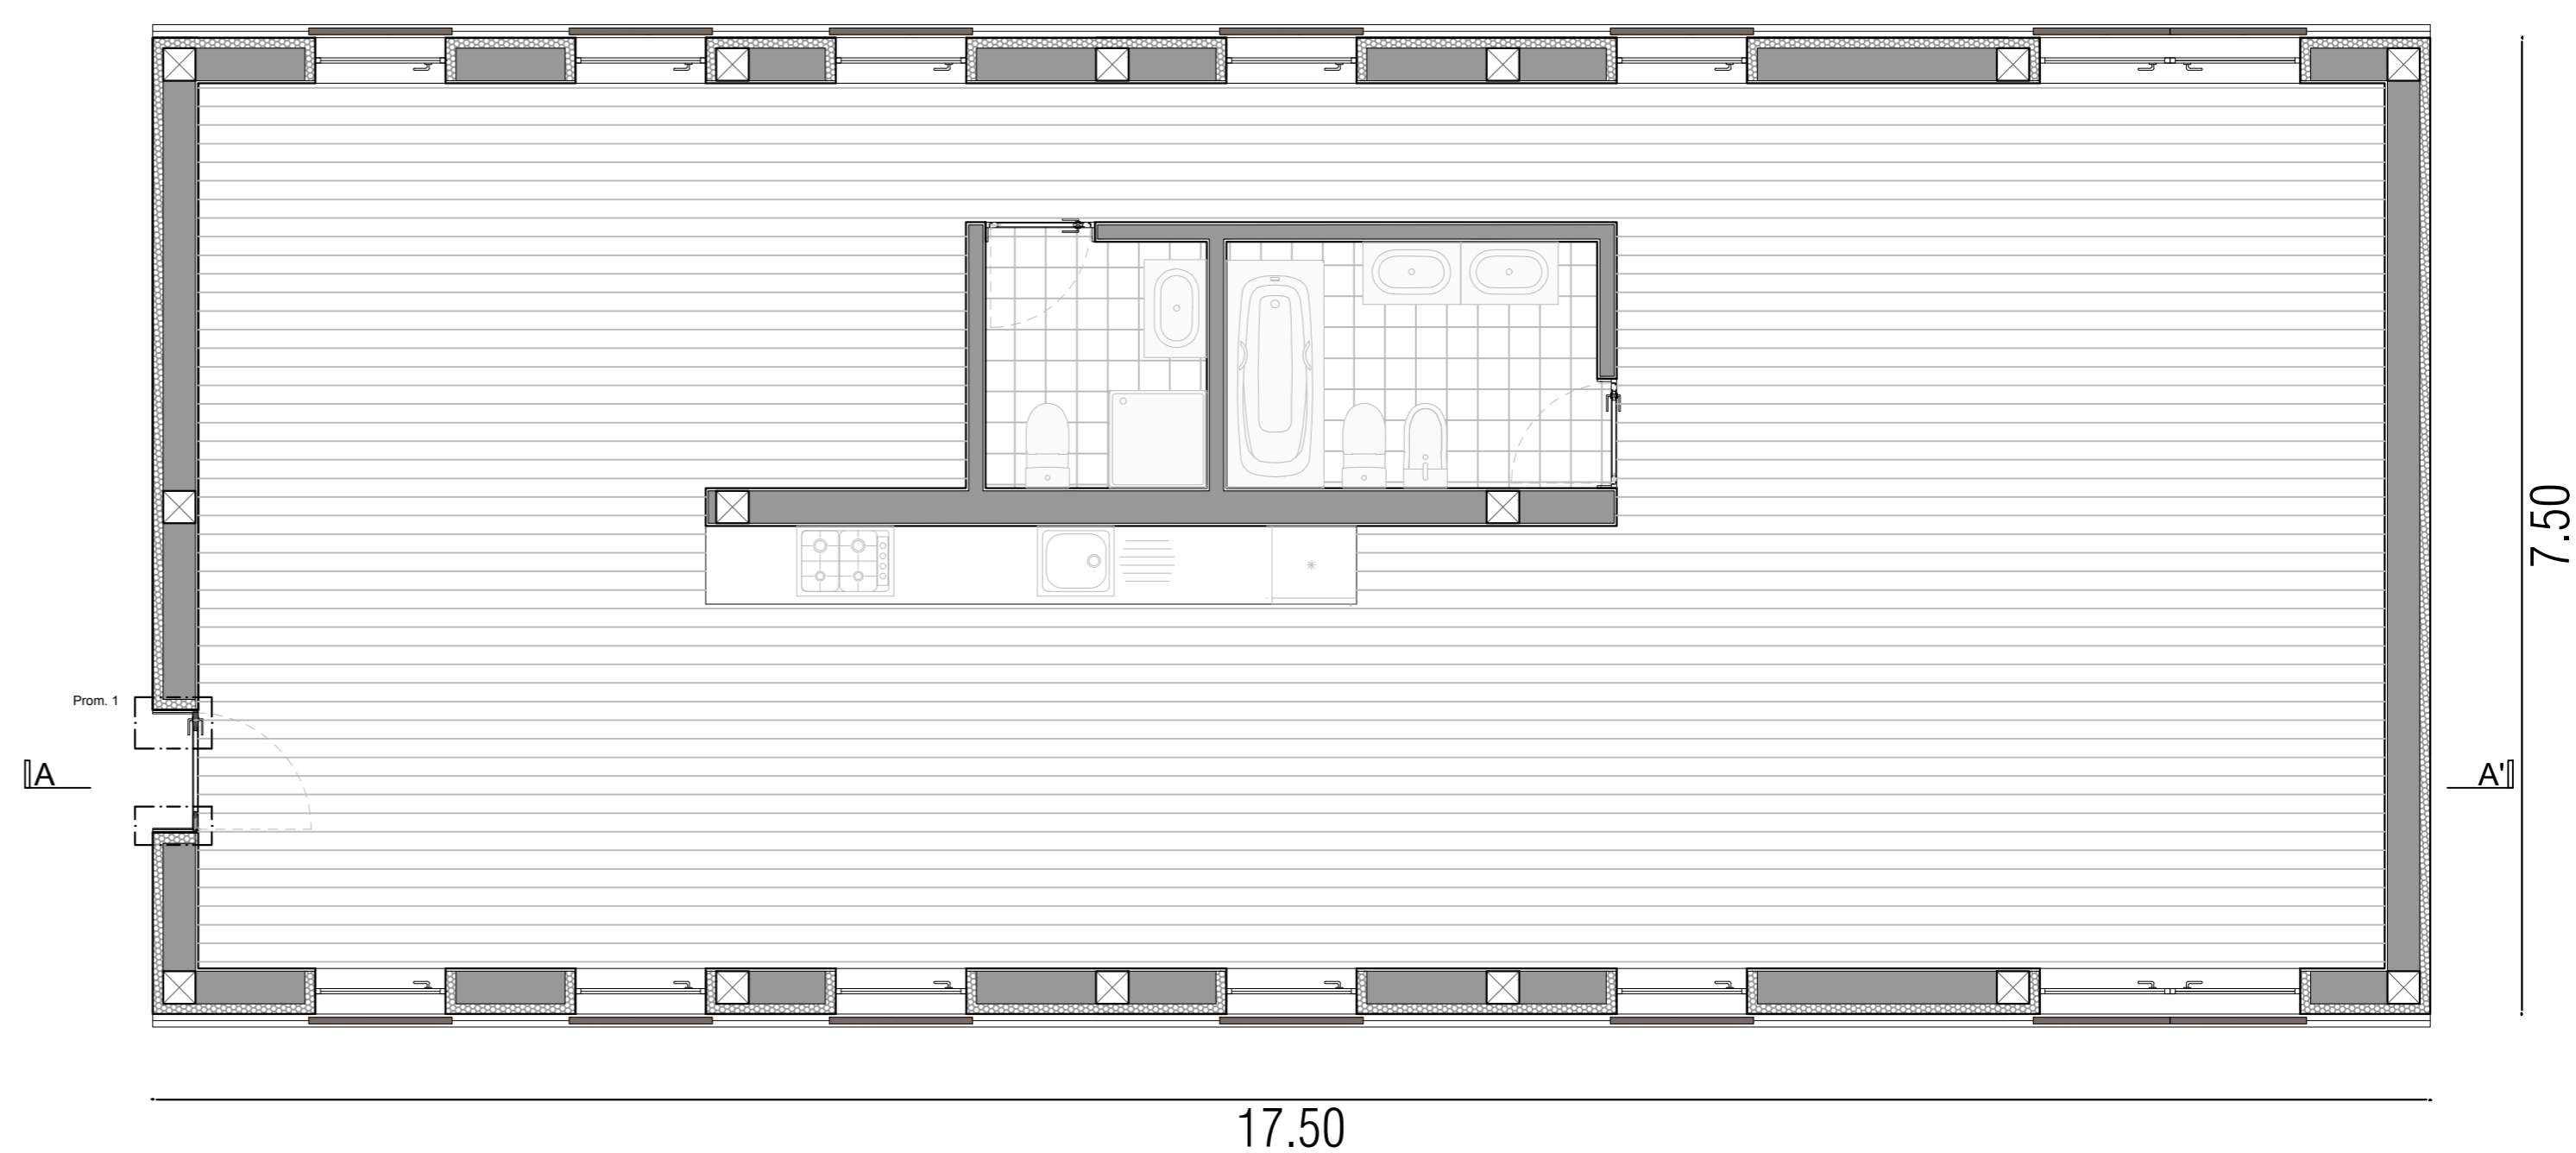

Tipologia 3 108.75m<sup>2</sup>

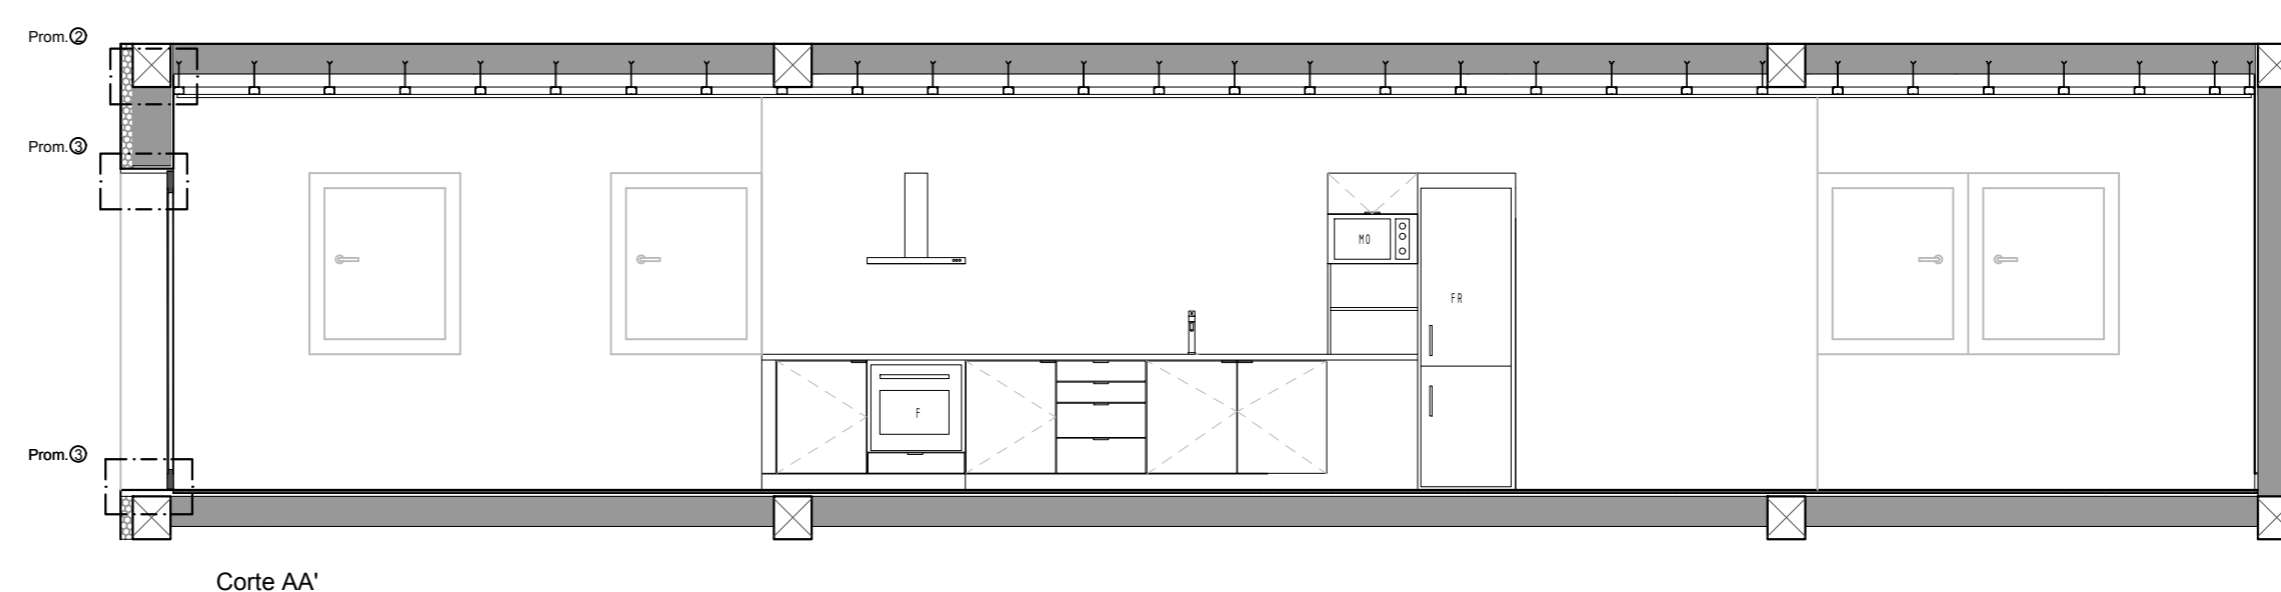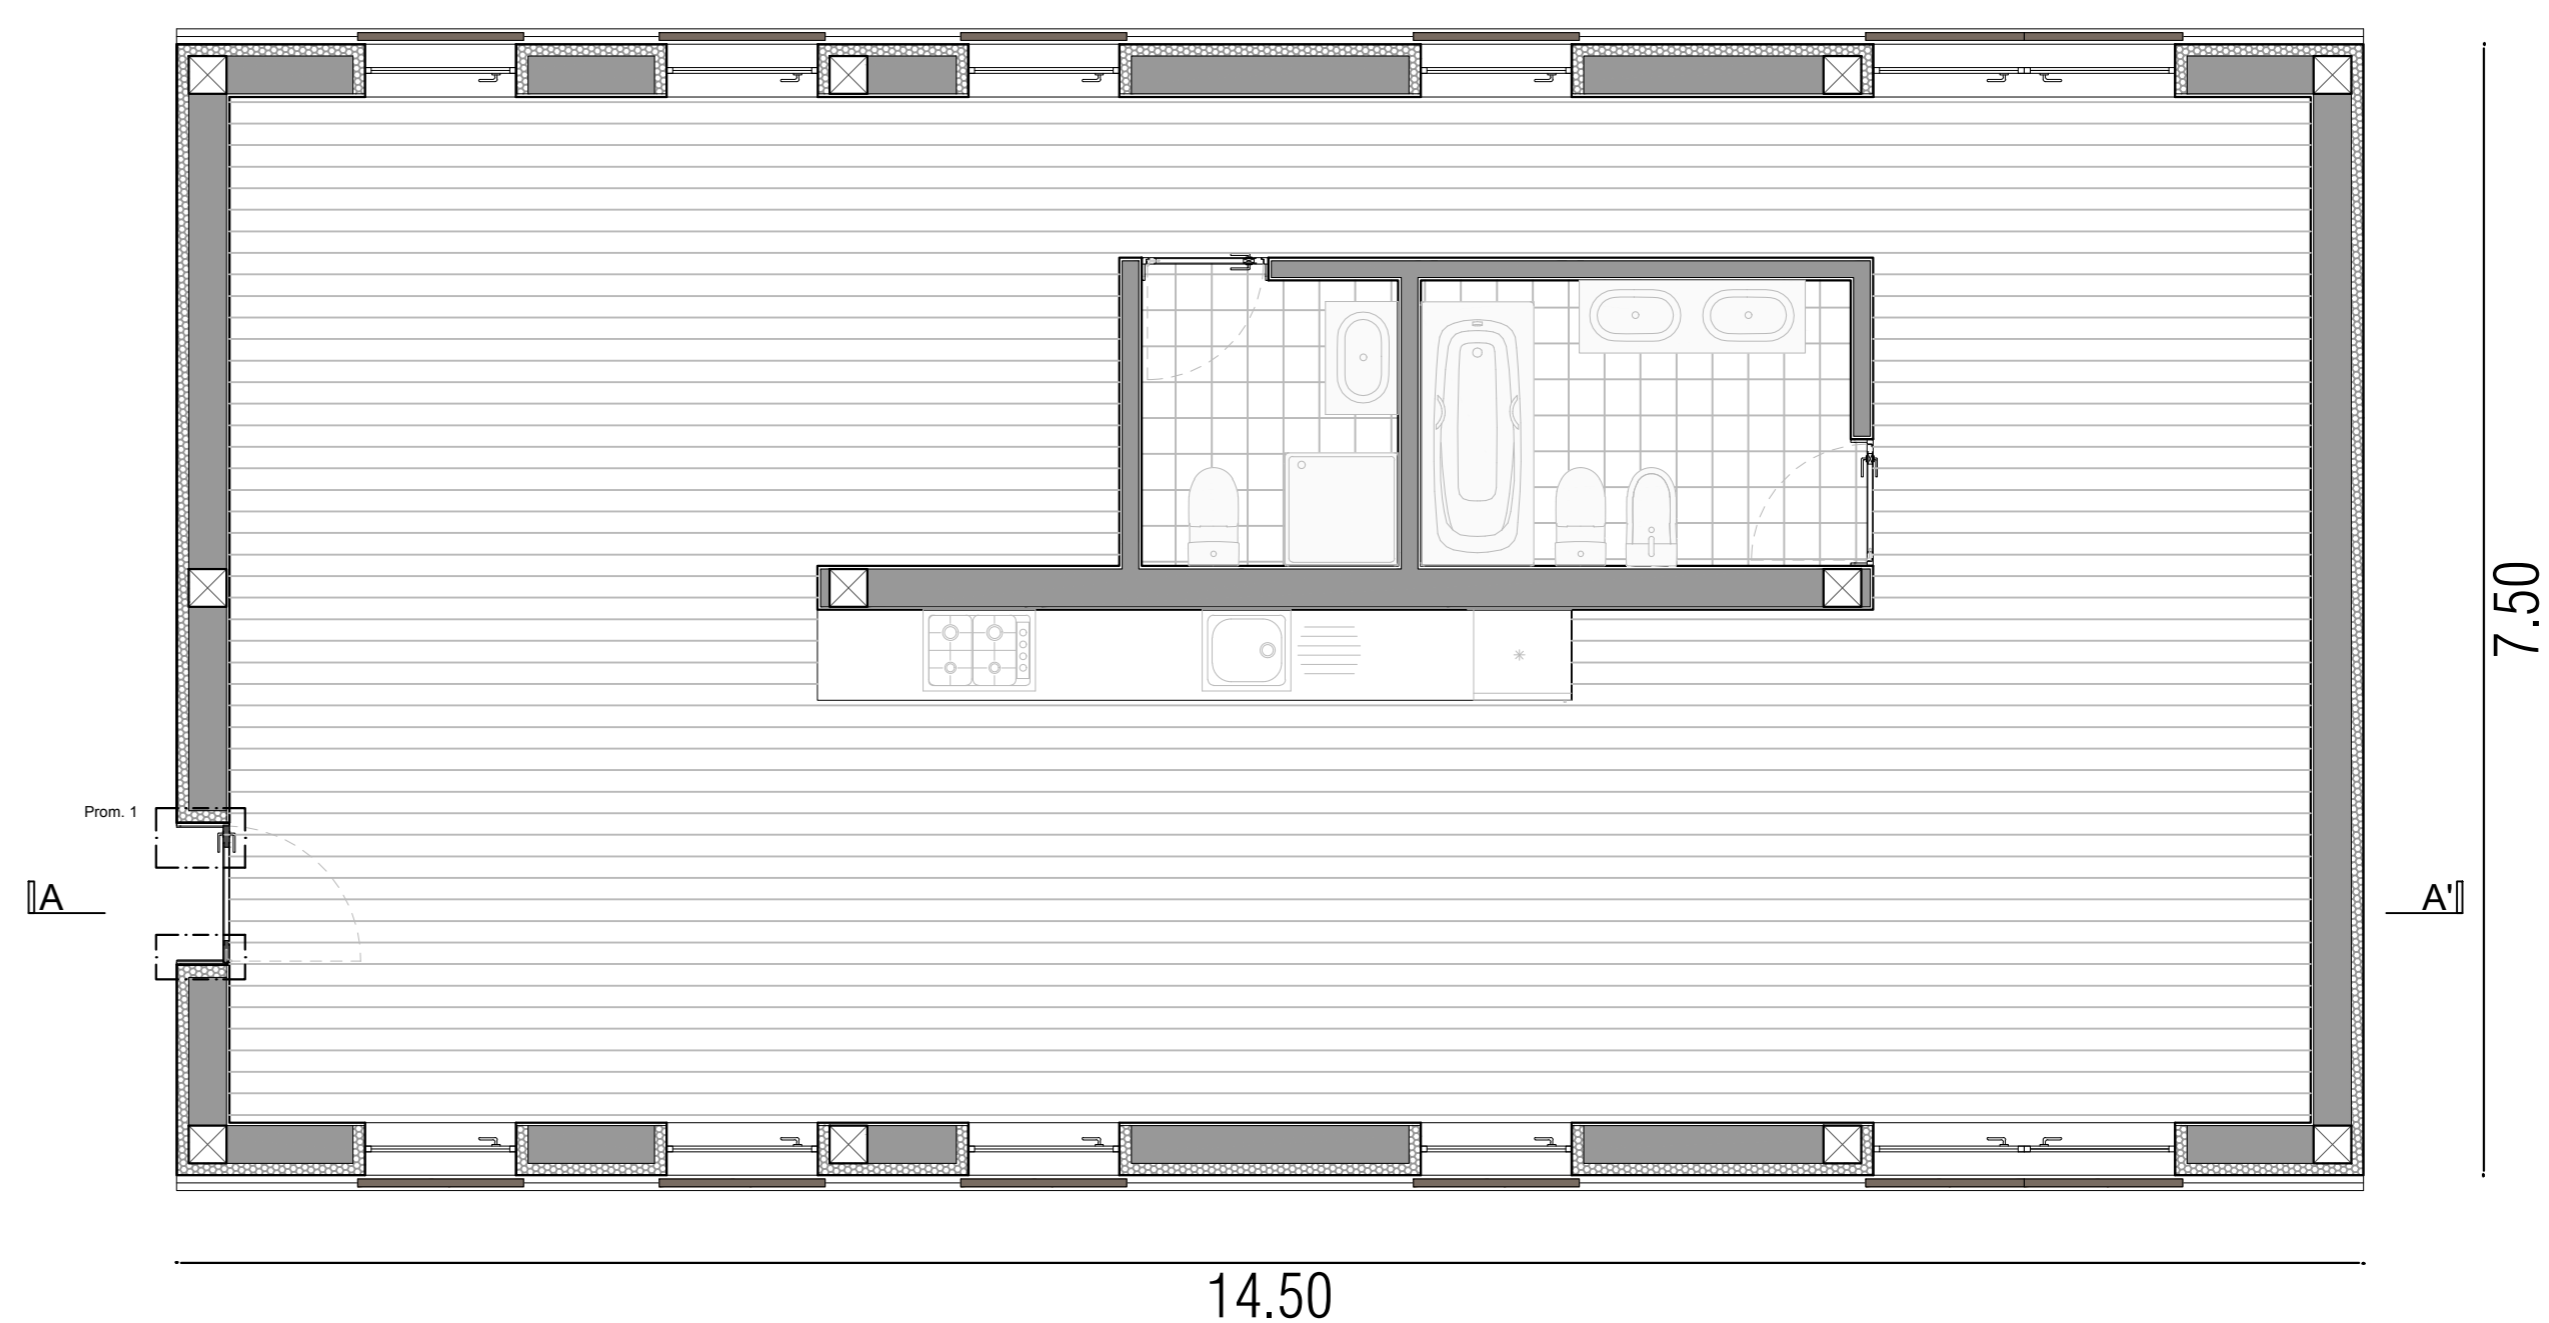

Escala 1/50

