


Façade Est

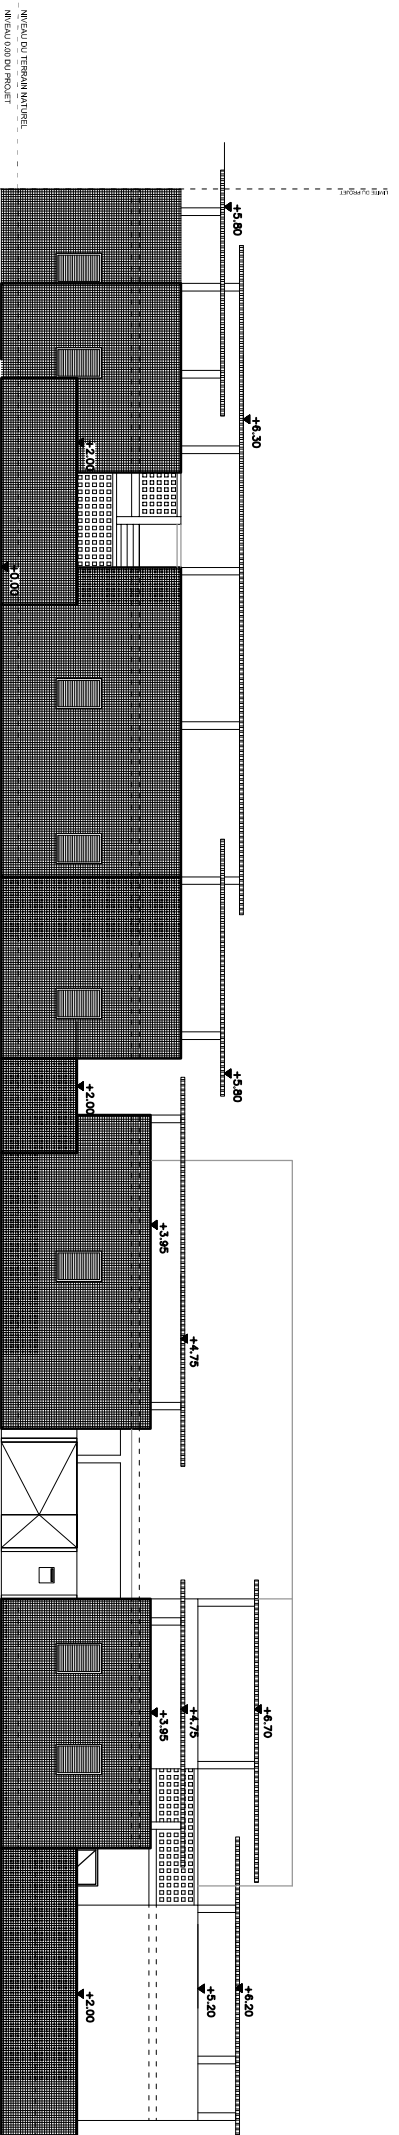

Façade Ouest

376,01

