



PROSPETTO OVEST

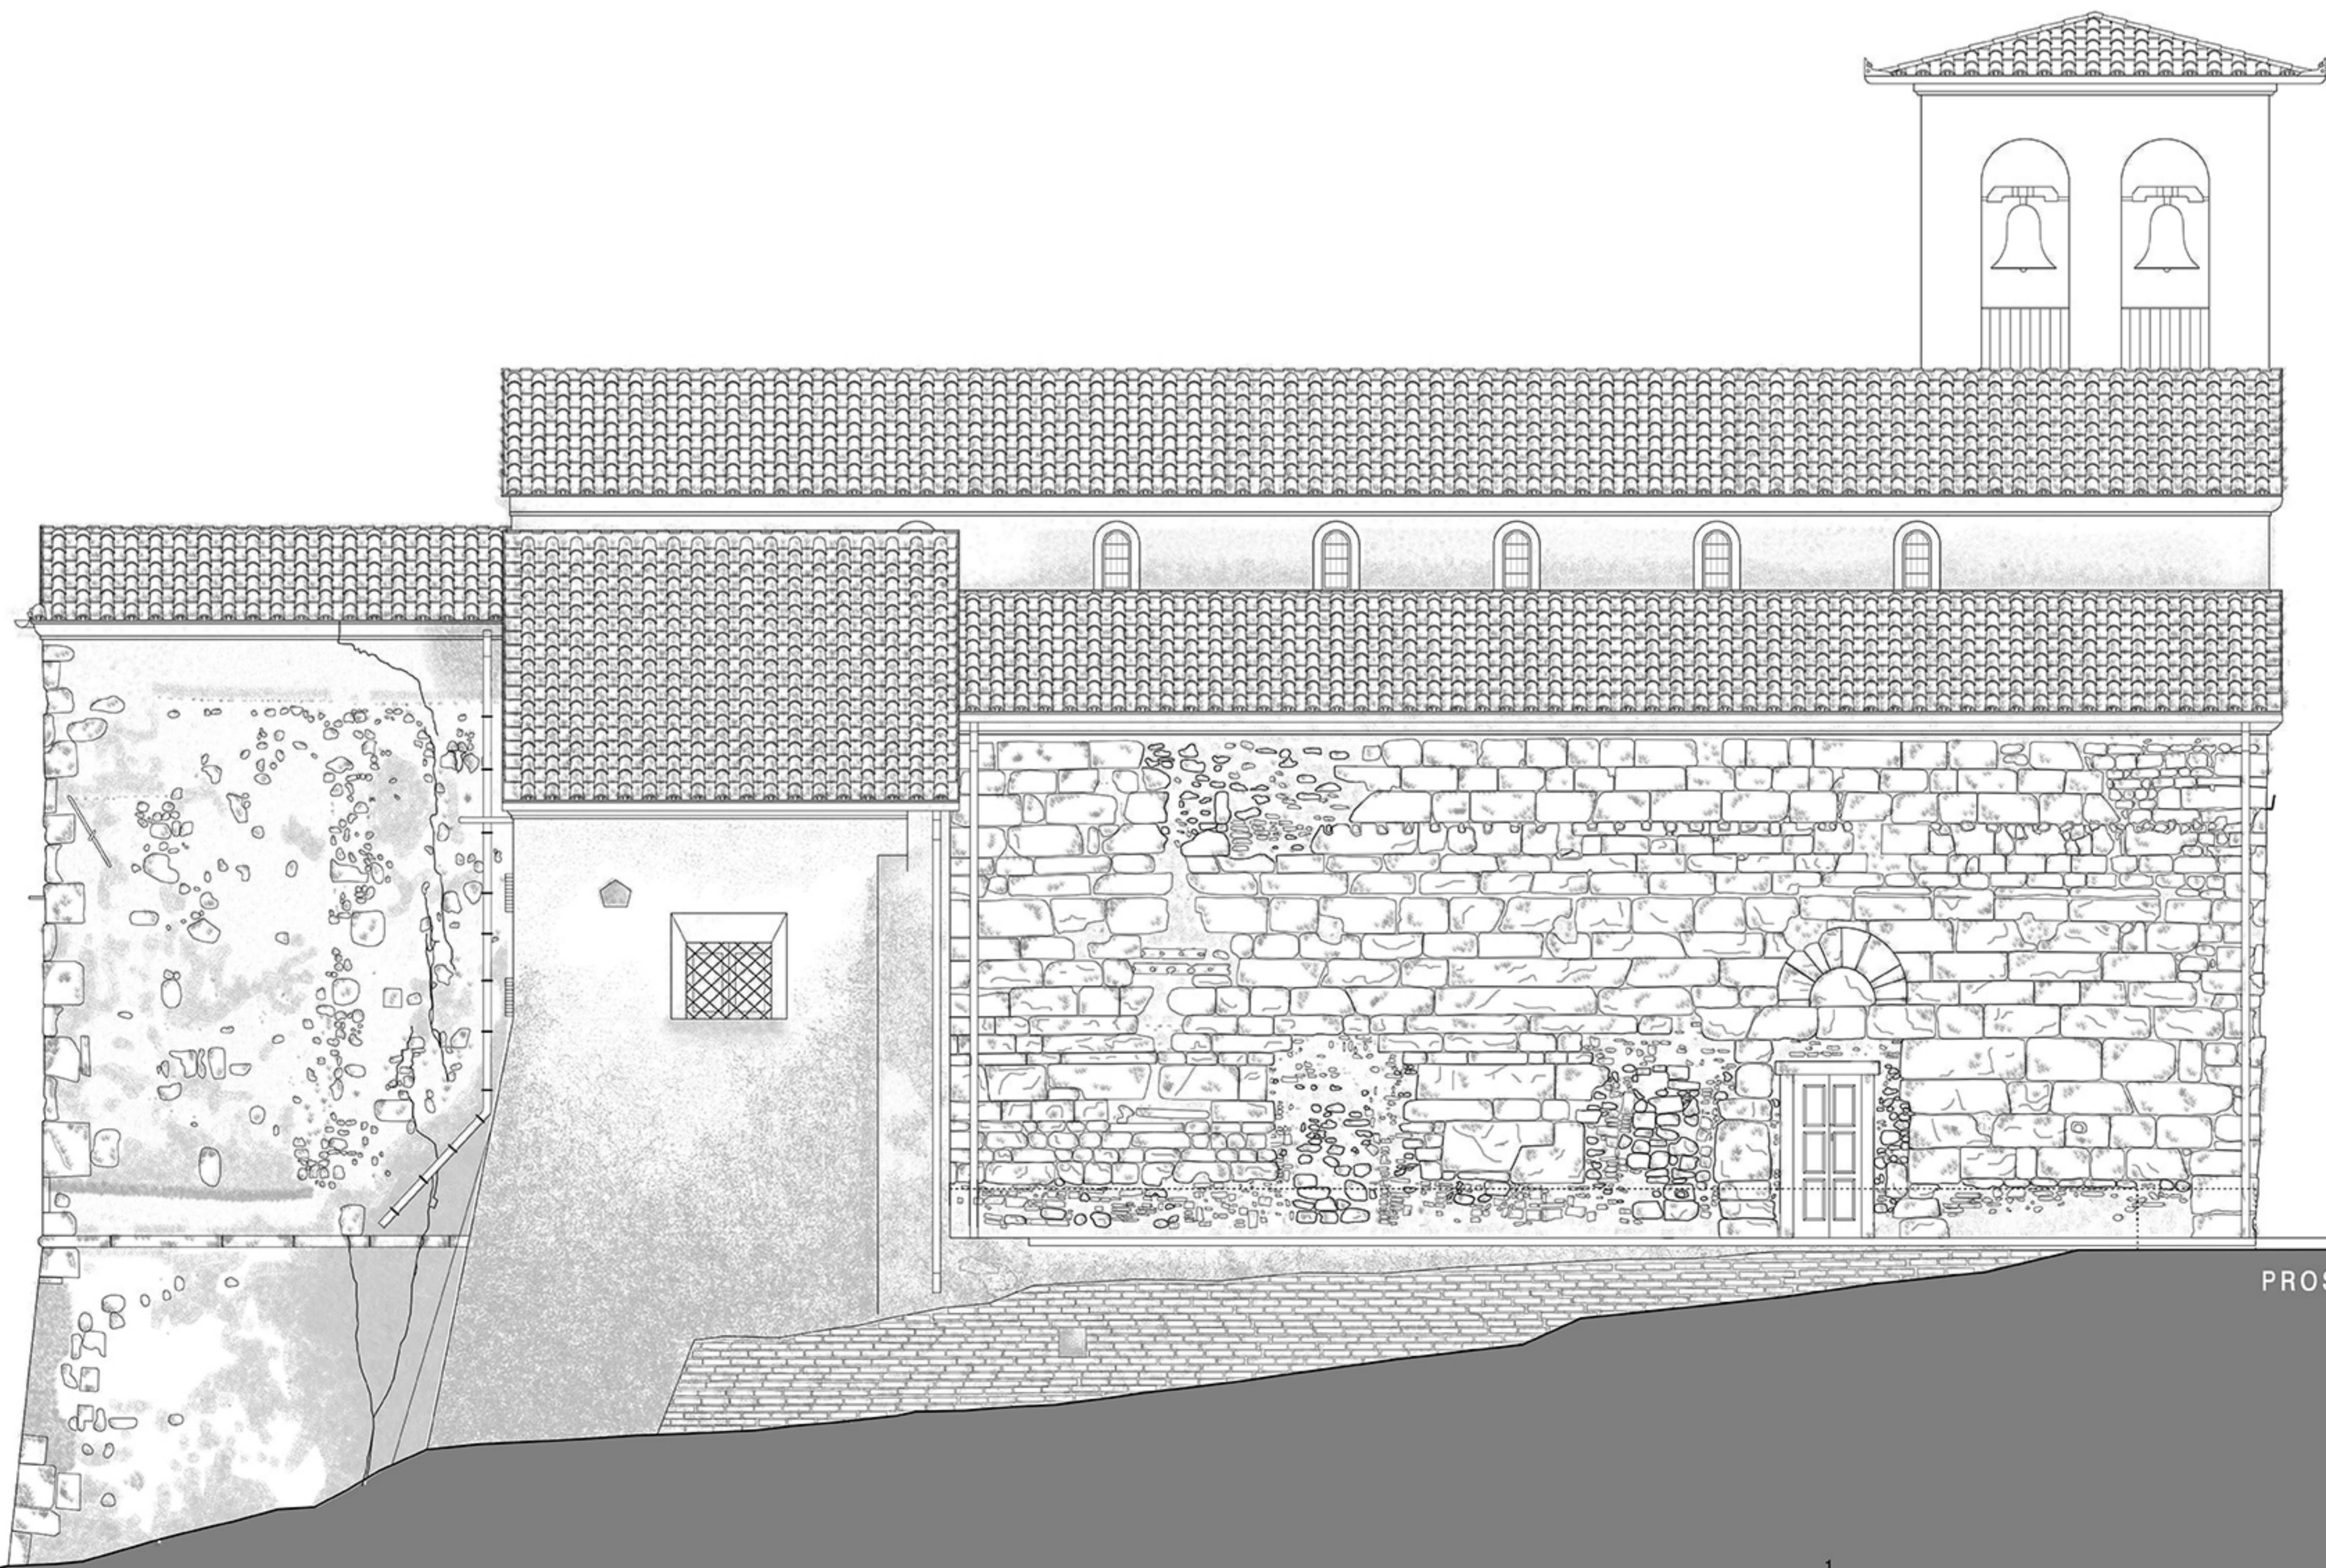

PROSPETTO NORD

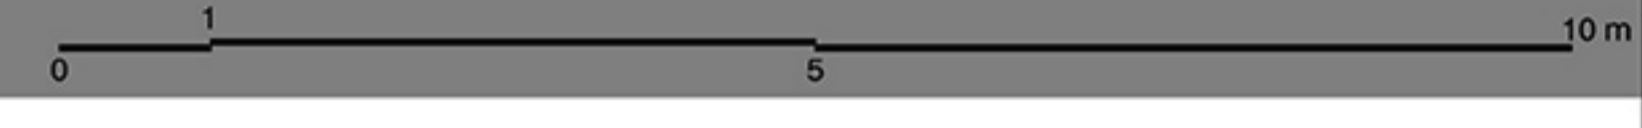