


a|

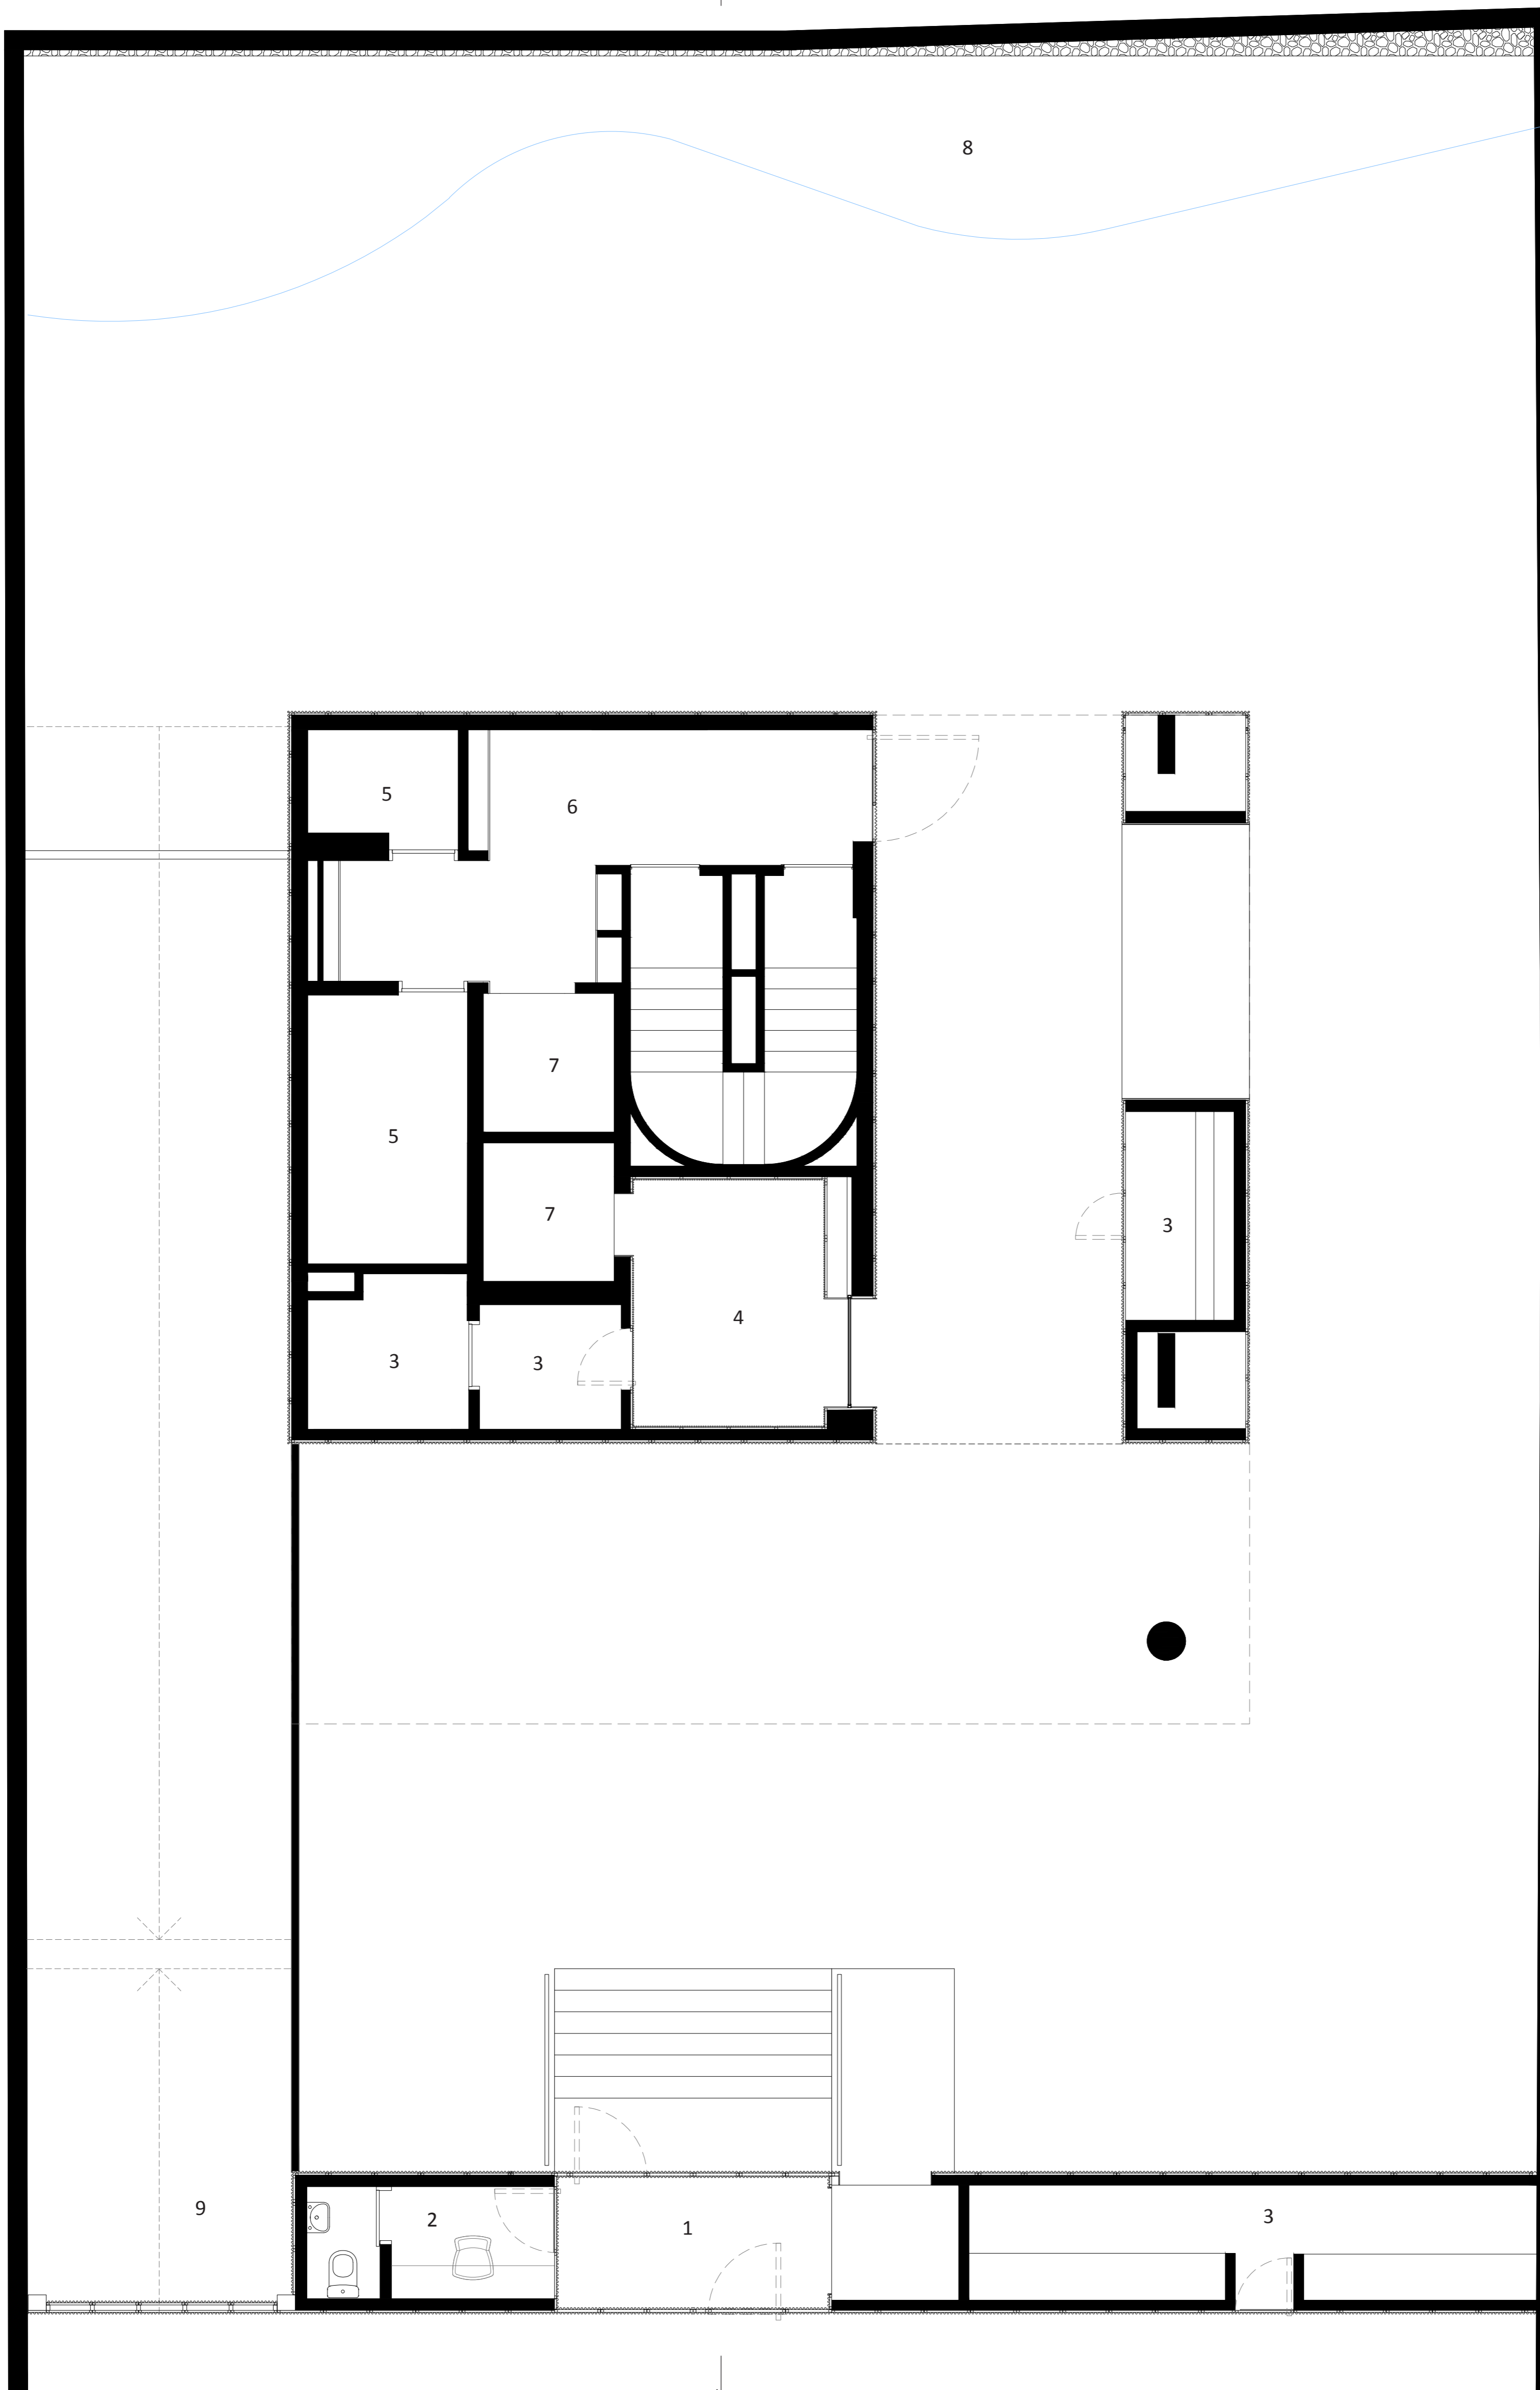

planta térreo _ groundfloor
1:50



a|

- 1 entrada _ main entrance
- 2 guarita _ doorman cabin
- 3 área técnica _ technical area
- 4 hall _ hall
- 5 depósito _ storage
- 6 hall serviço _ service hall
- 7 elevador _ lift
- 8 espelho d'água _ reflecting pool
- 9 entrada garagem _ garage entrance