



VISTA ASSONOMETRICA

PIANTA DELLE COPERTURE

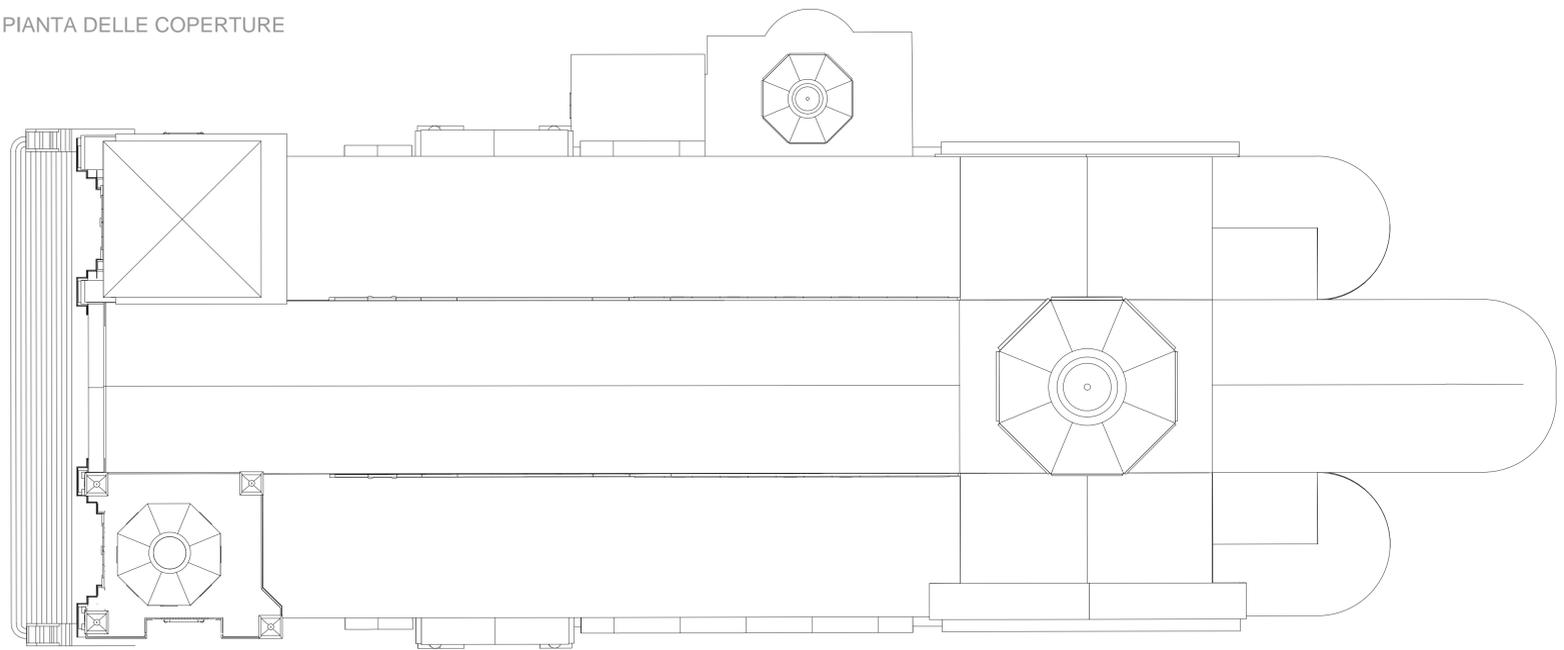


SCALA 1:200

PROSPETTO B

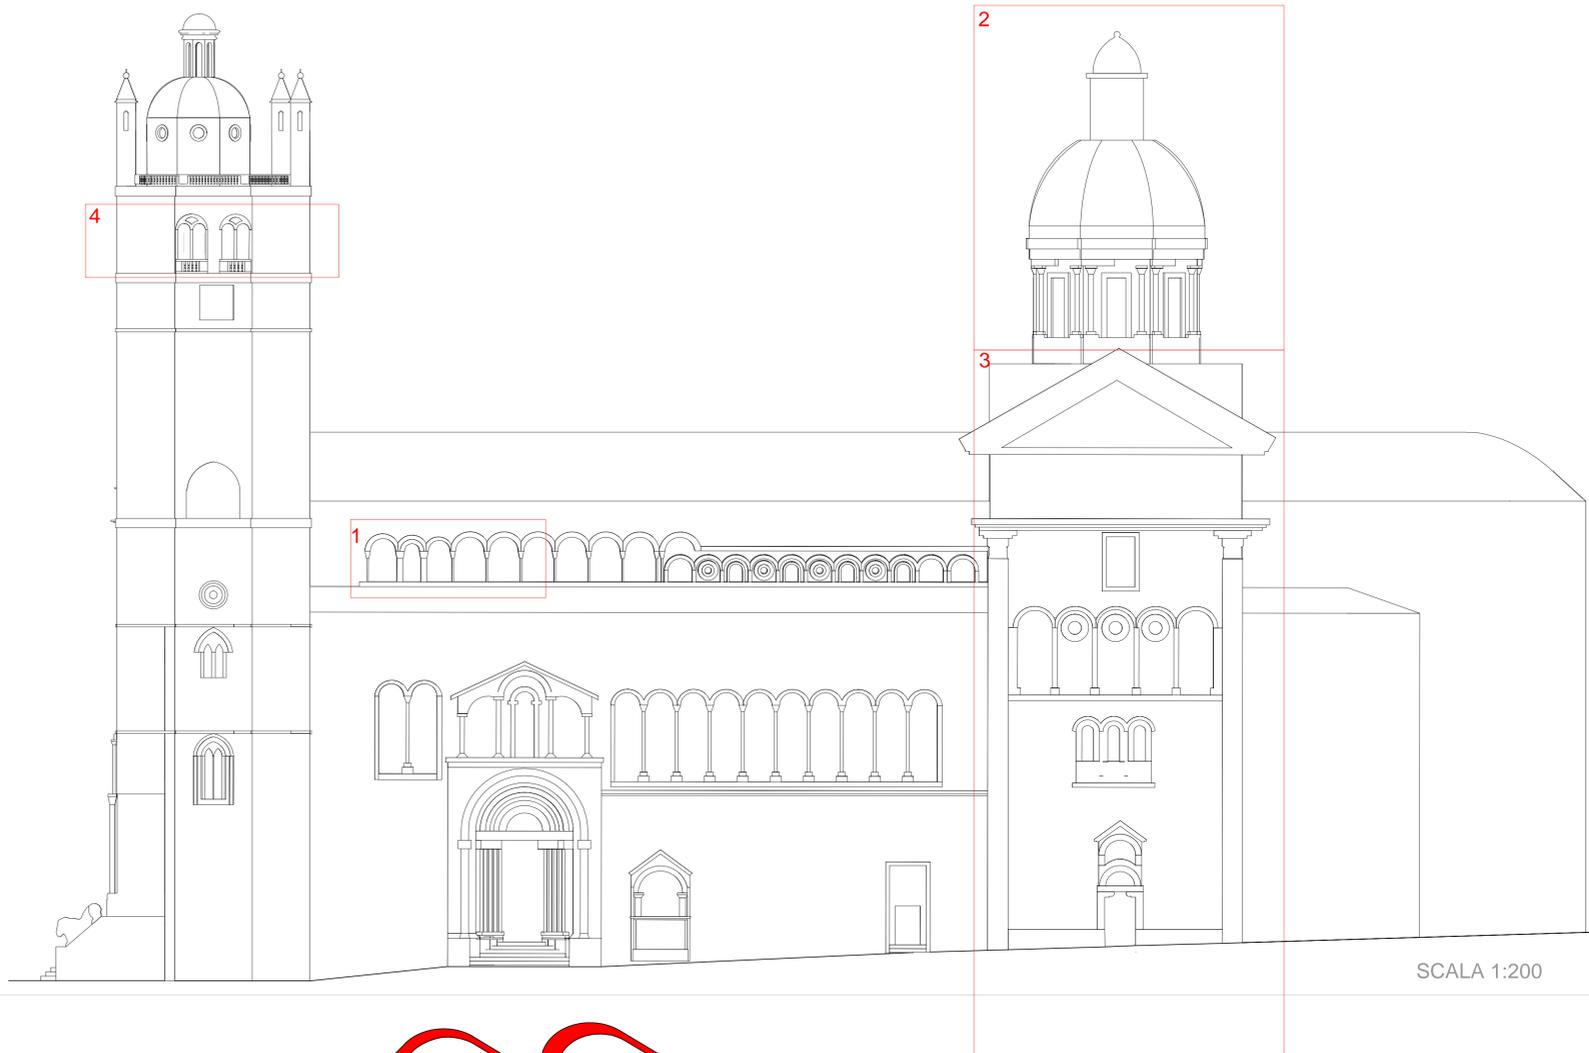

SCALA 1:200

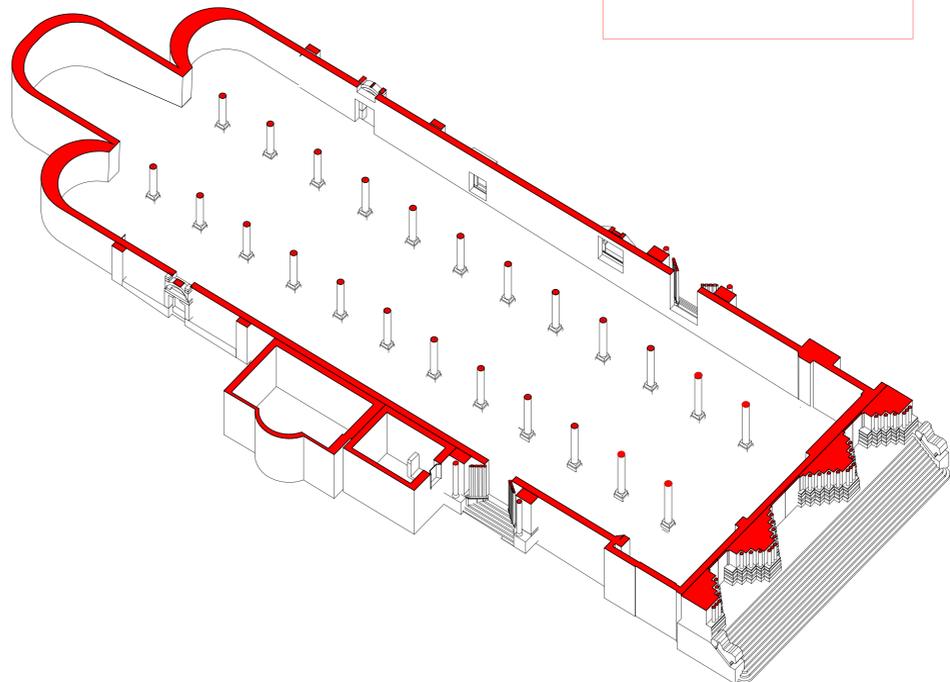

SPACCATO ASSONOMETRICO