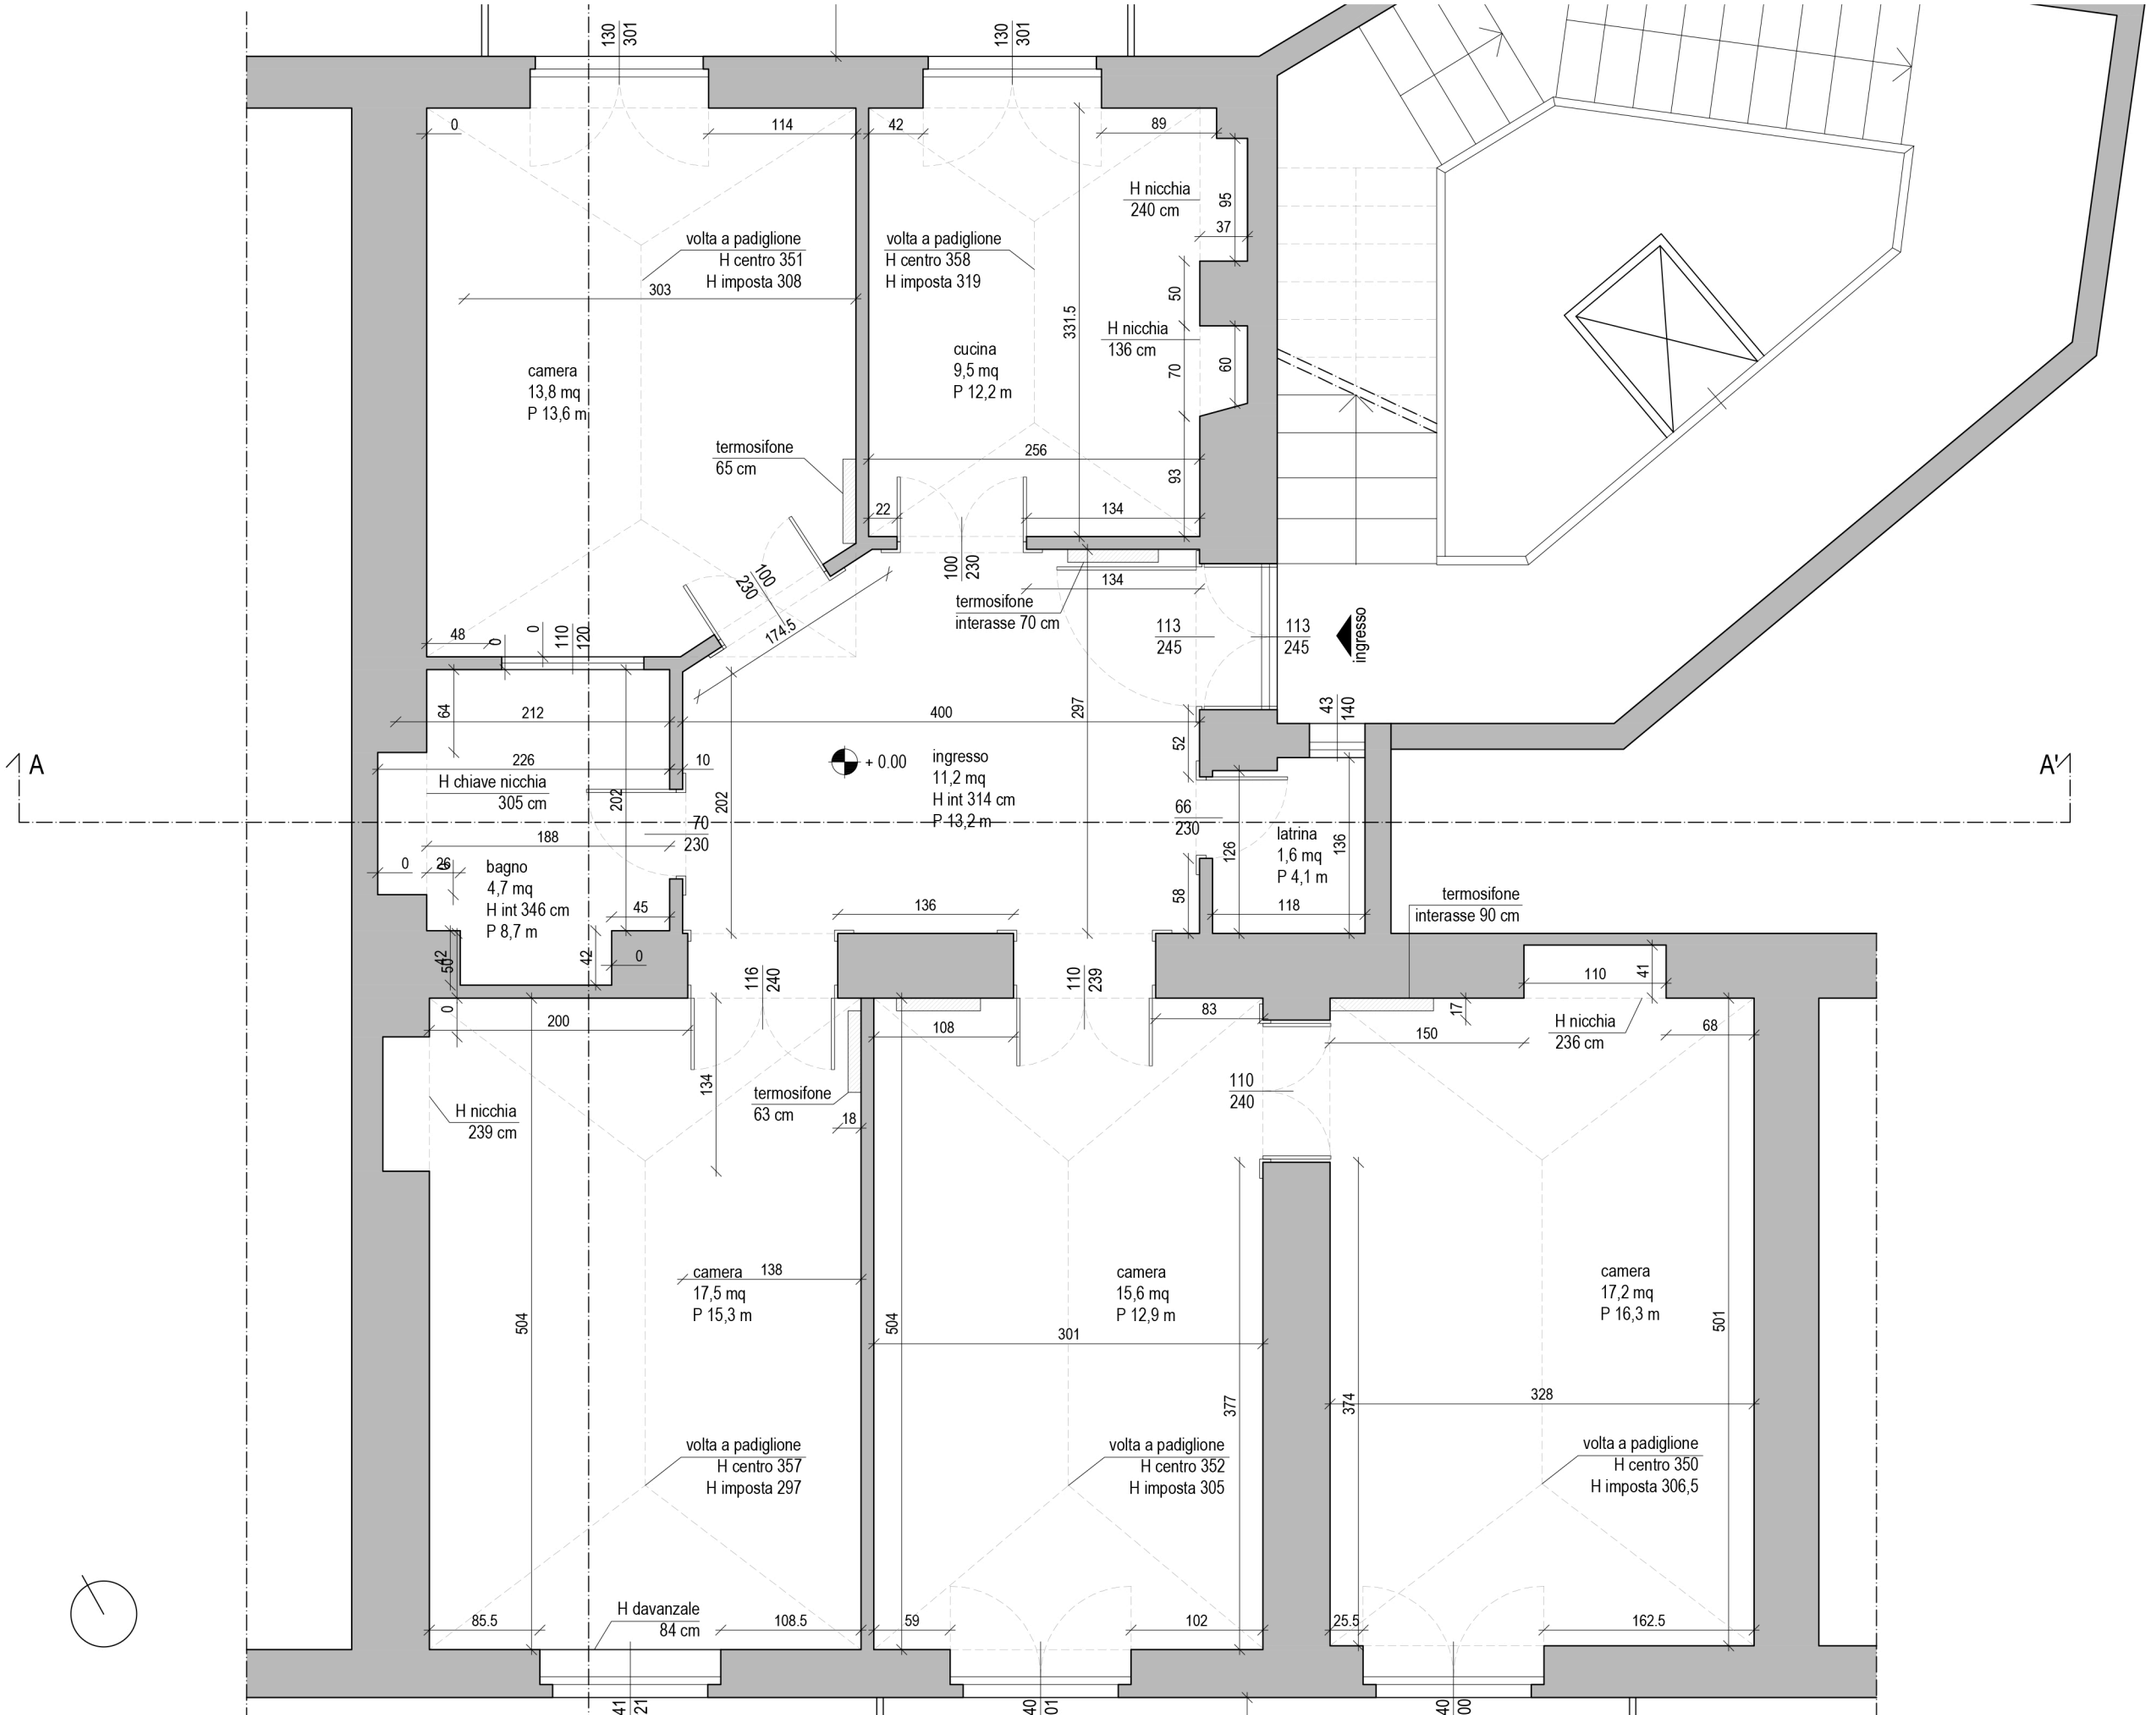

SMNO

PLANIMETRIA_STATO DI FATTO