


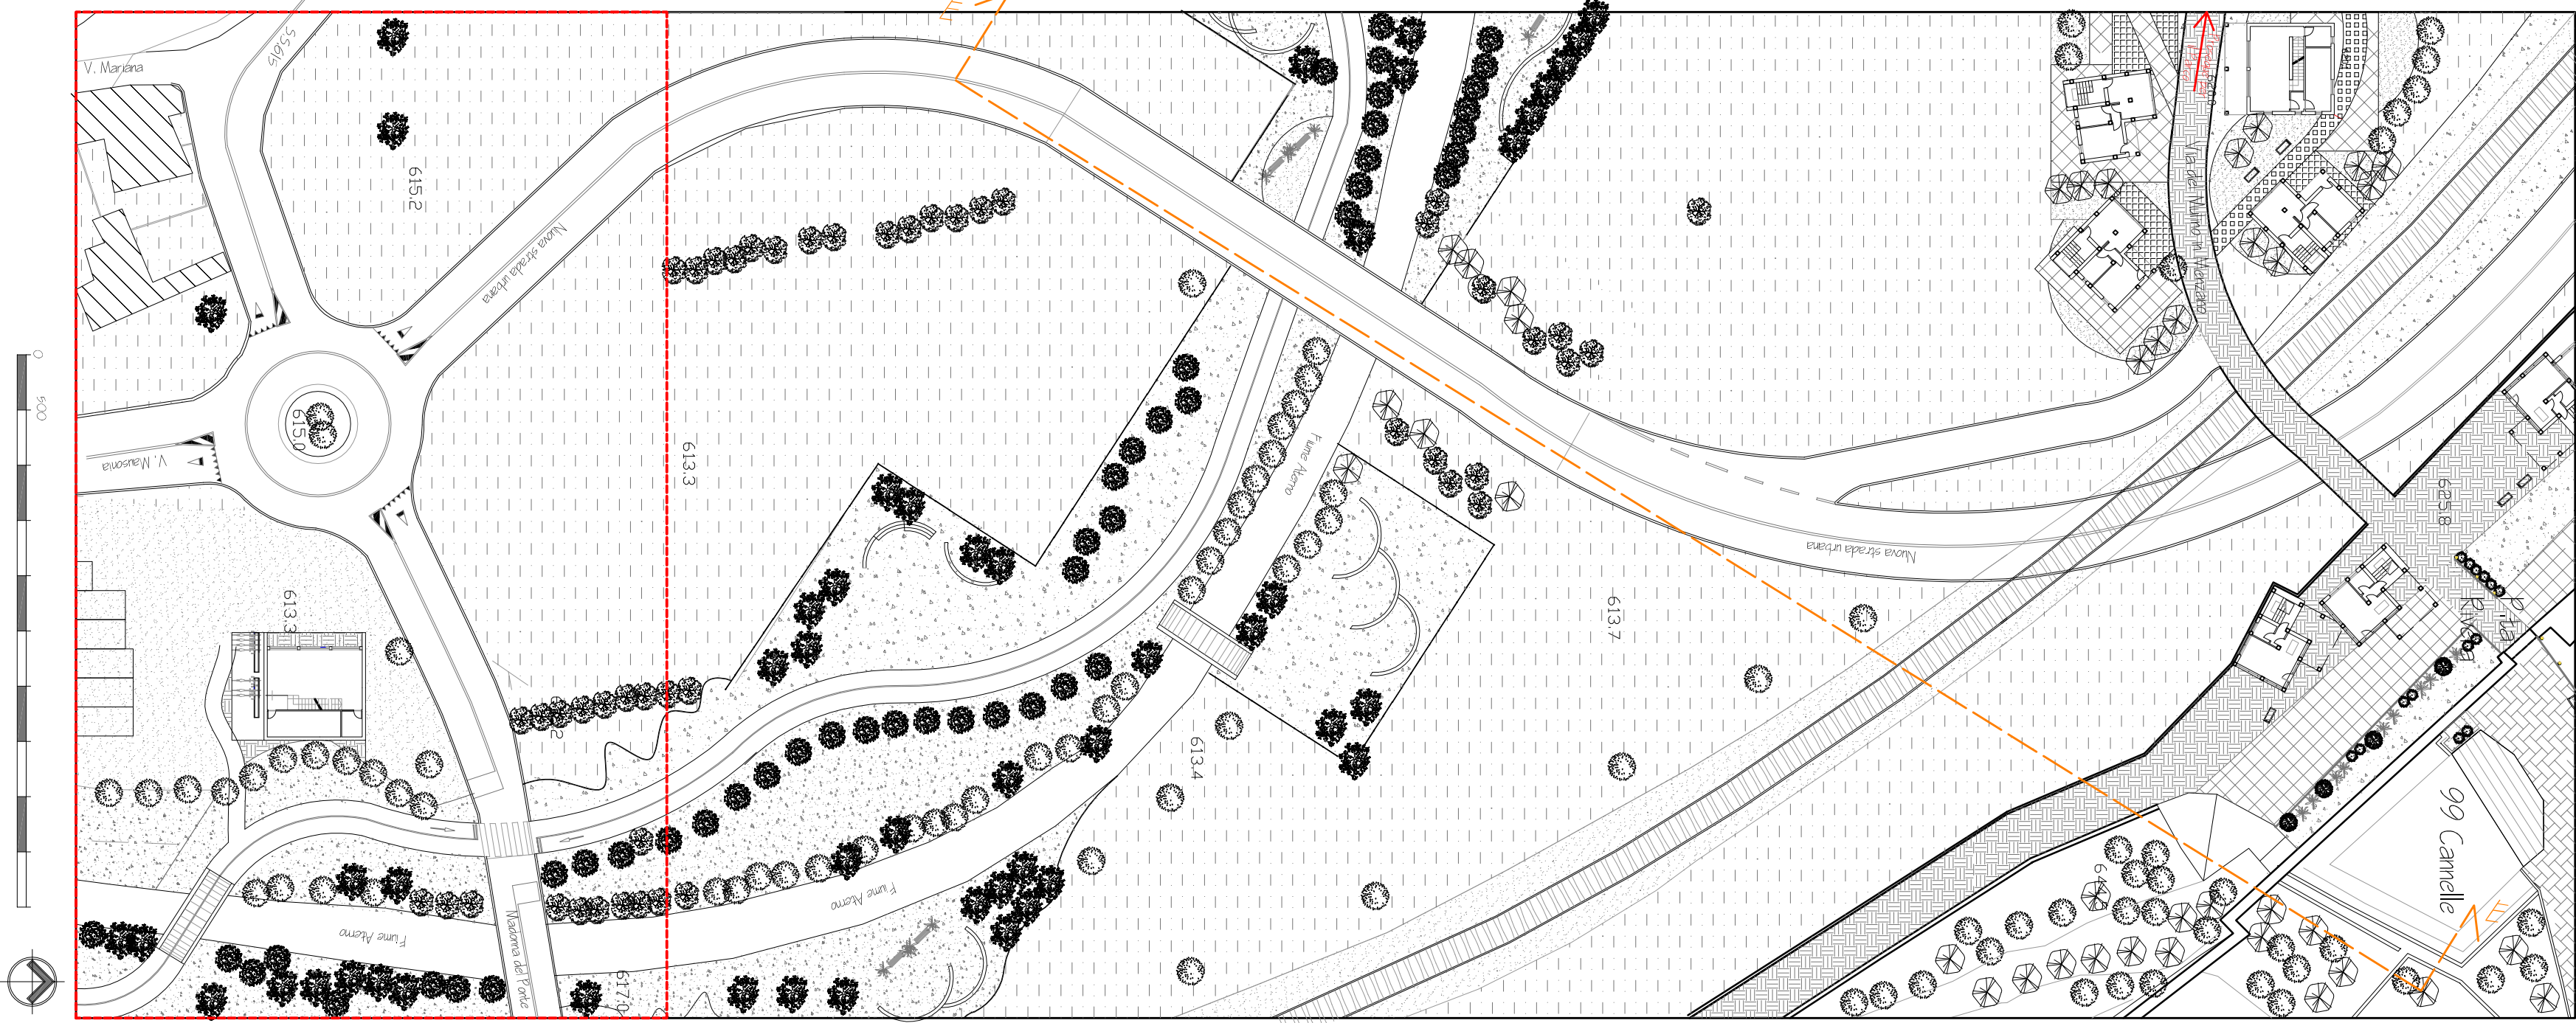

ZOOM 2 - STRADA URBANA DI QUARTIERE E SOVRAPPASSO



SINCRALO SU VIA MAUSONIA

