
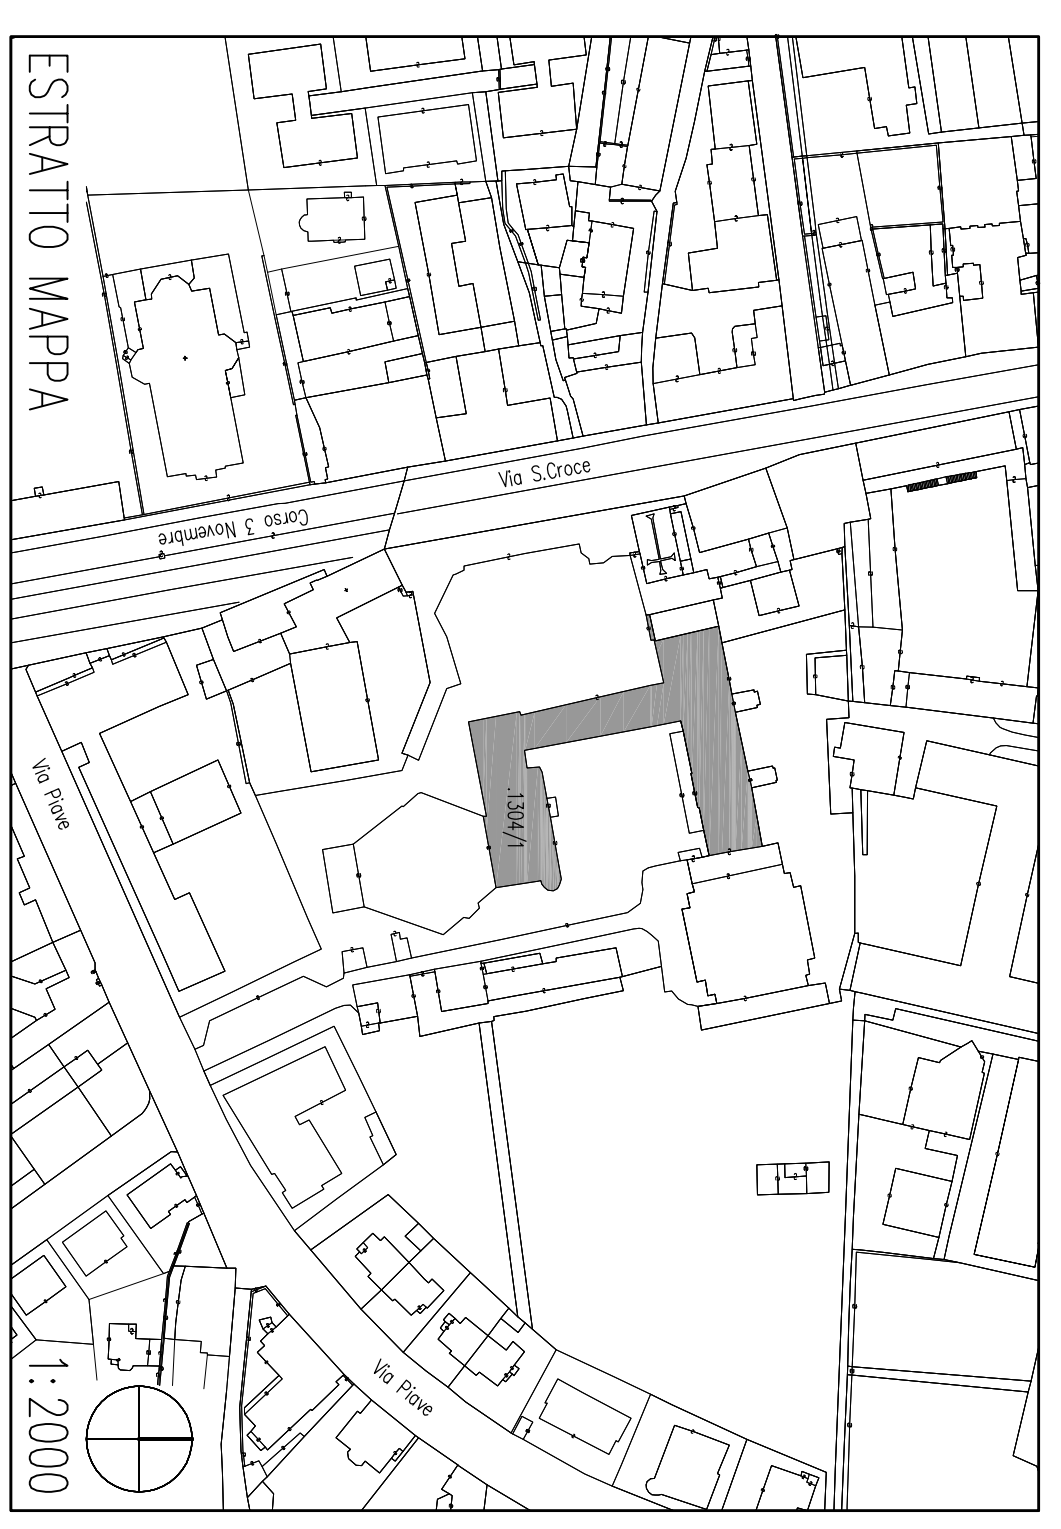


LA CONFORMITÀ E LA RESPONDEZZA DEGLI ELABORATI ALLO STATO DI FATTO ALL'ATTO DELLA PRESENTAZIONE DEL PRESENTE PROGETTO SONO BASATE SUL MATERIALE FORNITO DALLA COMMITTEENZA

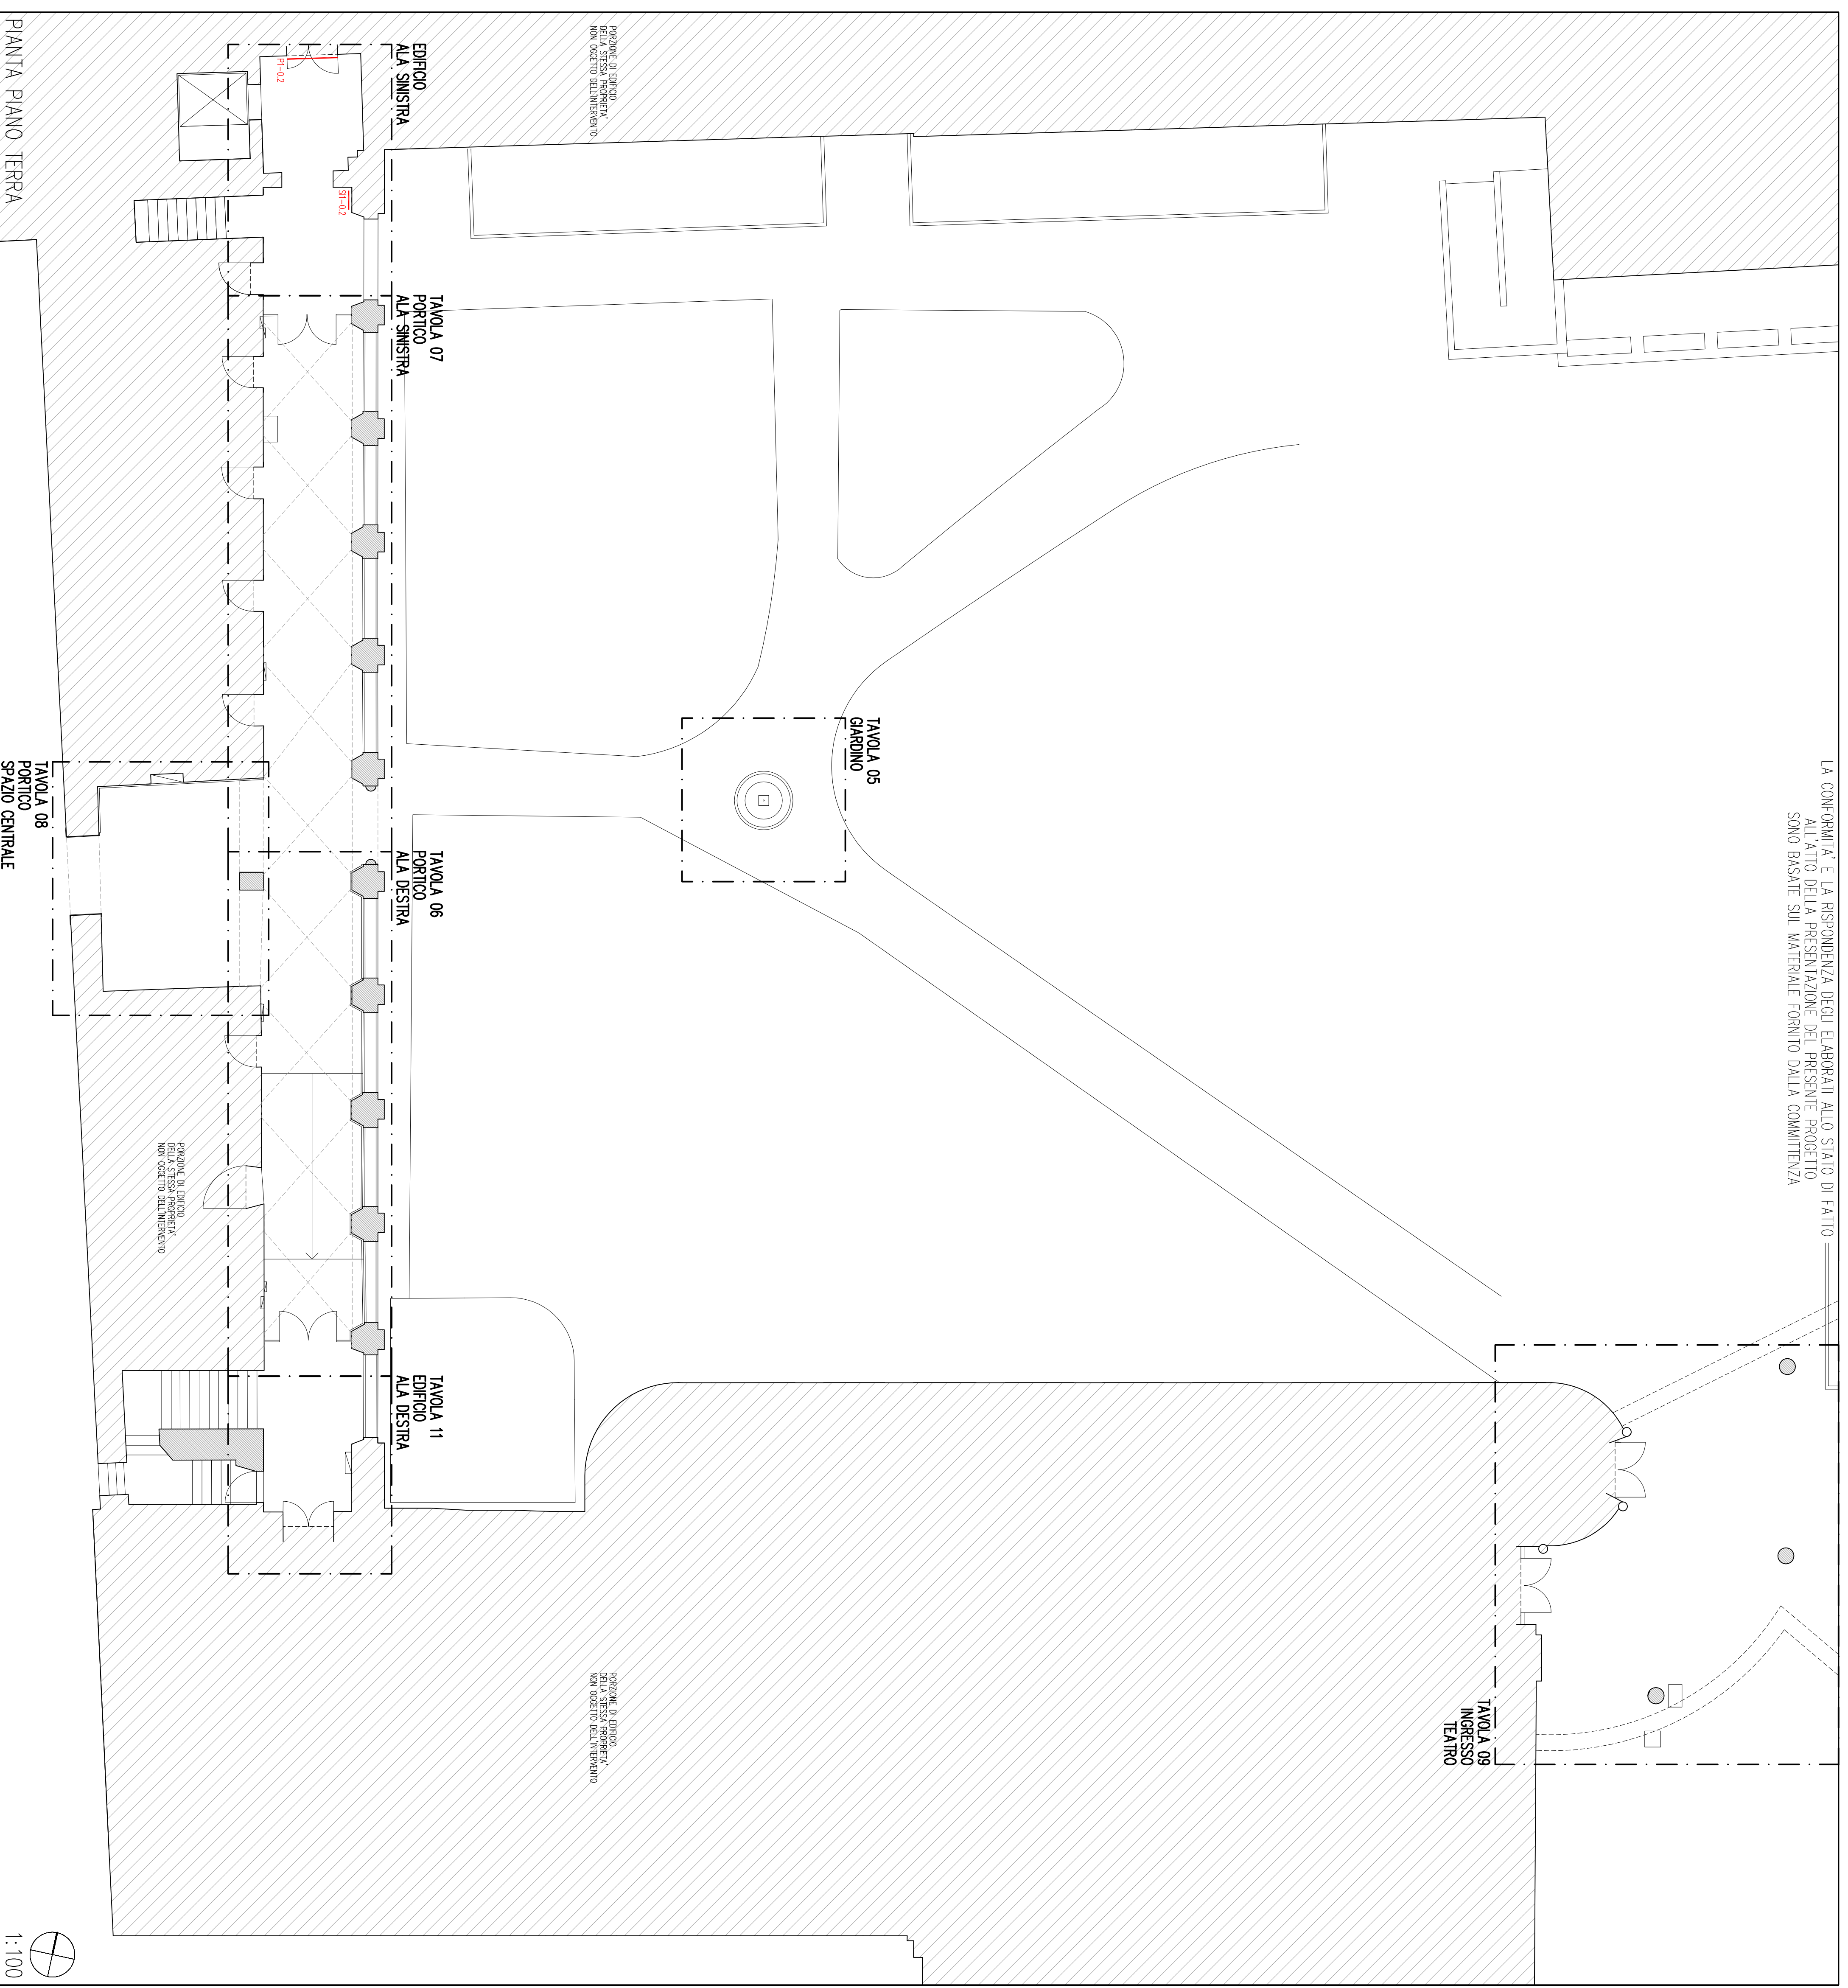

GENERAZIONE CODICE: ELEMENTO SEGNALETICO-PIANO-PROGRESSIVO

CODICE:	DESCRIZIONE:
RIVE	RIVESTIMENTO IN PANNELLI DI DIBOND
RIVE1	RIVESTIMENTO IN PANNELLI DI DIBOND RECUPERATI
RIVE2	RIVESTIMENTO IN PANNELLI DI ALLUMINIO NUOVI CON STAMPA GRAFICA
RIVE3	RIVESTIMENTO IN LISTELLI NUOVI IN ALLUMINIO CONTIGURATI A MENSOOLA
RIVE4	RIVESTIMENTO IN GESSO RIVESTITO
RIVE5	RIVESTIMENTO IN PANNELLI DI DIBOND RECUPERATI CON STAMPA GRAFICA SEGNALETICA INFORMATIVA
SI	TARGA SEGNALETICA
SI1	TARGA DI IDENTIFICAZIONE LOCALE (DM/FISSAGGIO VARIABILE)
P	PELLICOLA APLICATA A SFERRAMENTO
P1	PELLICOLA MONOCROMATICA NEUTRA
P2	PELLICOLA CON GRAFICA STAMPATA
T	TOTEM INFORMATIVO
SS	SOTTOSTRUTTURAZIONE IN LEGNO
BA	BACHECA ESPOSITIVA PER MANIFESTI DA ESTERNO

LEGENDA

PROGETTO ESECUTIVO 1:100

PROGETTO RELATIVO ALL'ALESTIMENTO E ALTA SEGNALETICA DELL'EDIFICIO SITO SULLA P.E.D. 1304/1 DEL COMUNE CATASTALE DI TRENTO

CONTENUTO Pianta Piano Terra 1:100

COMMITTENTI CENTRO SERVIZI CULTURALI SANTA CHIARA

PROGETTISTI
BURMAZZI FELTRIN ARCHITETTI
 38122 TRENTO VIA ROSMINI 15
 47121 RIMINI VIA XIIII GIUGNO 28

T +39 338 0231591
 T +39 338 290209