

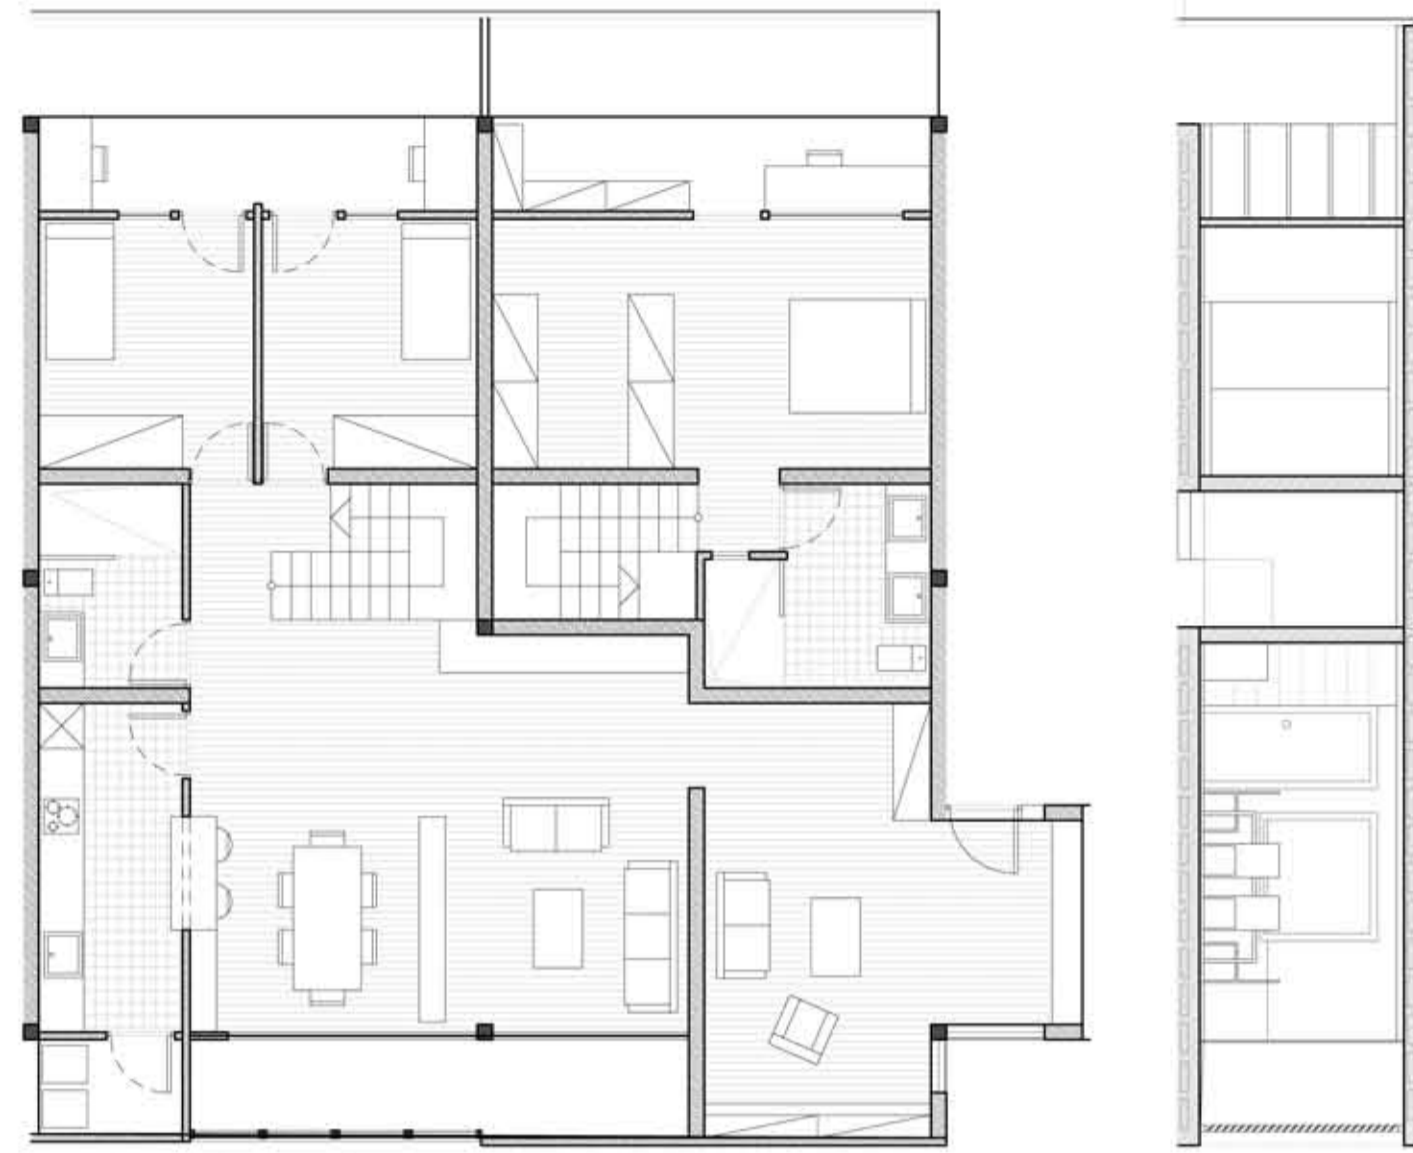


Vivenda tipus P1 / P3
 3 dormitoris (1 doble + 2 senzills)
 Sala d'estar
 Menjador
 2 banys
 154 m² + 8 m² terrasa

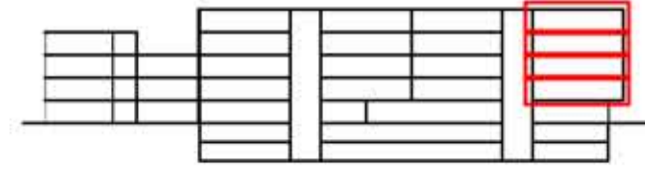



Vivenda tipus P1 E. 1/100

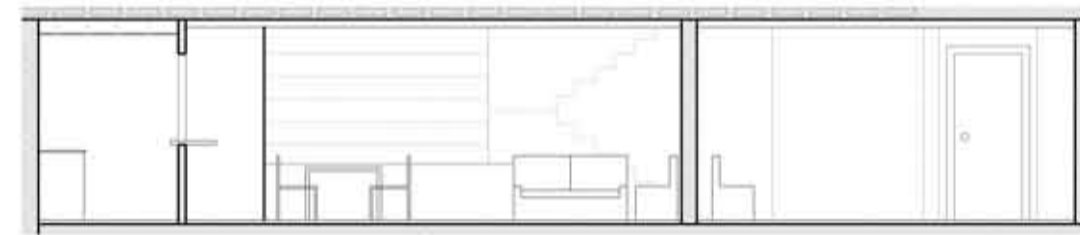


Vivenda tipus desdoblada
 2 dormitoris (1 doble + 1 senzill)
 Sala d'estar
 Menjador
 2 banys
 112 m² + 15 m² terrasa




Vivenda tipus aïllada E. 1/100

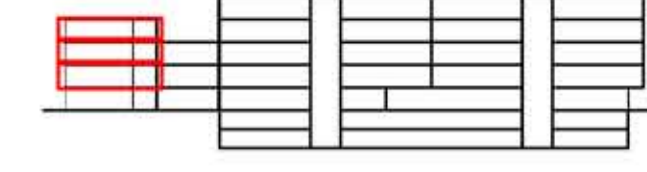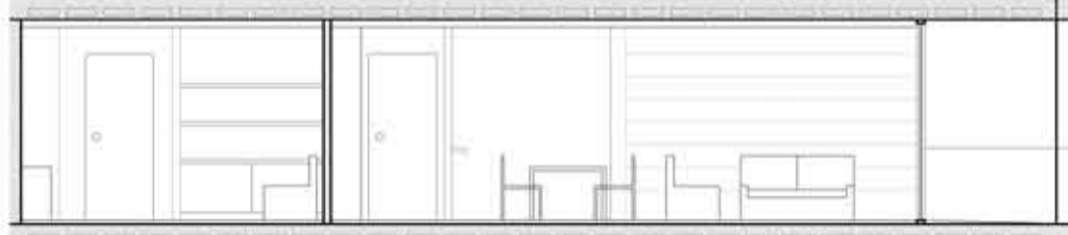


Aparthotel tipus mitjeres
 1 dormitori
 Sala d'estar
 Menjador
 1 bany
 42 m² + 8 m² terrasa

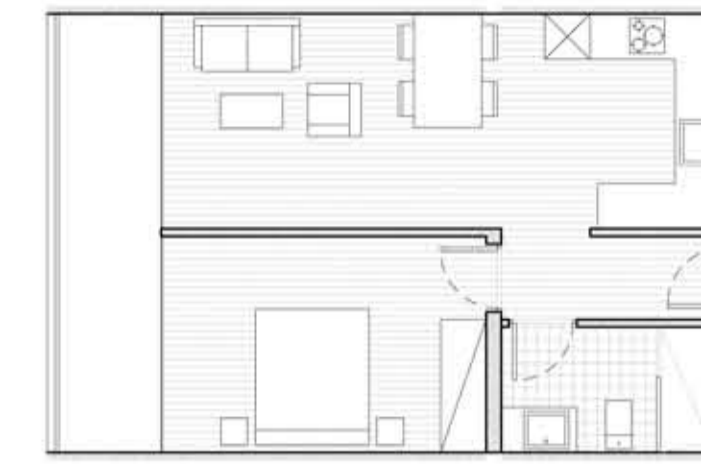

Apartament simple E. 1/100

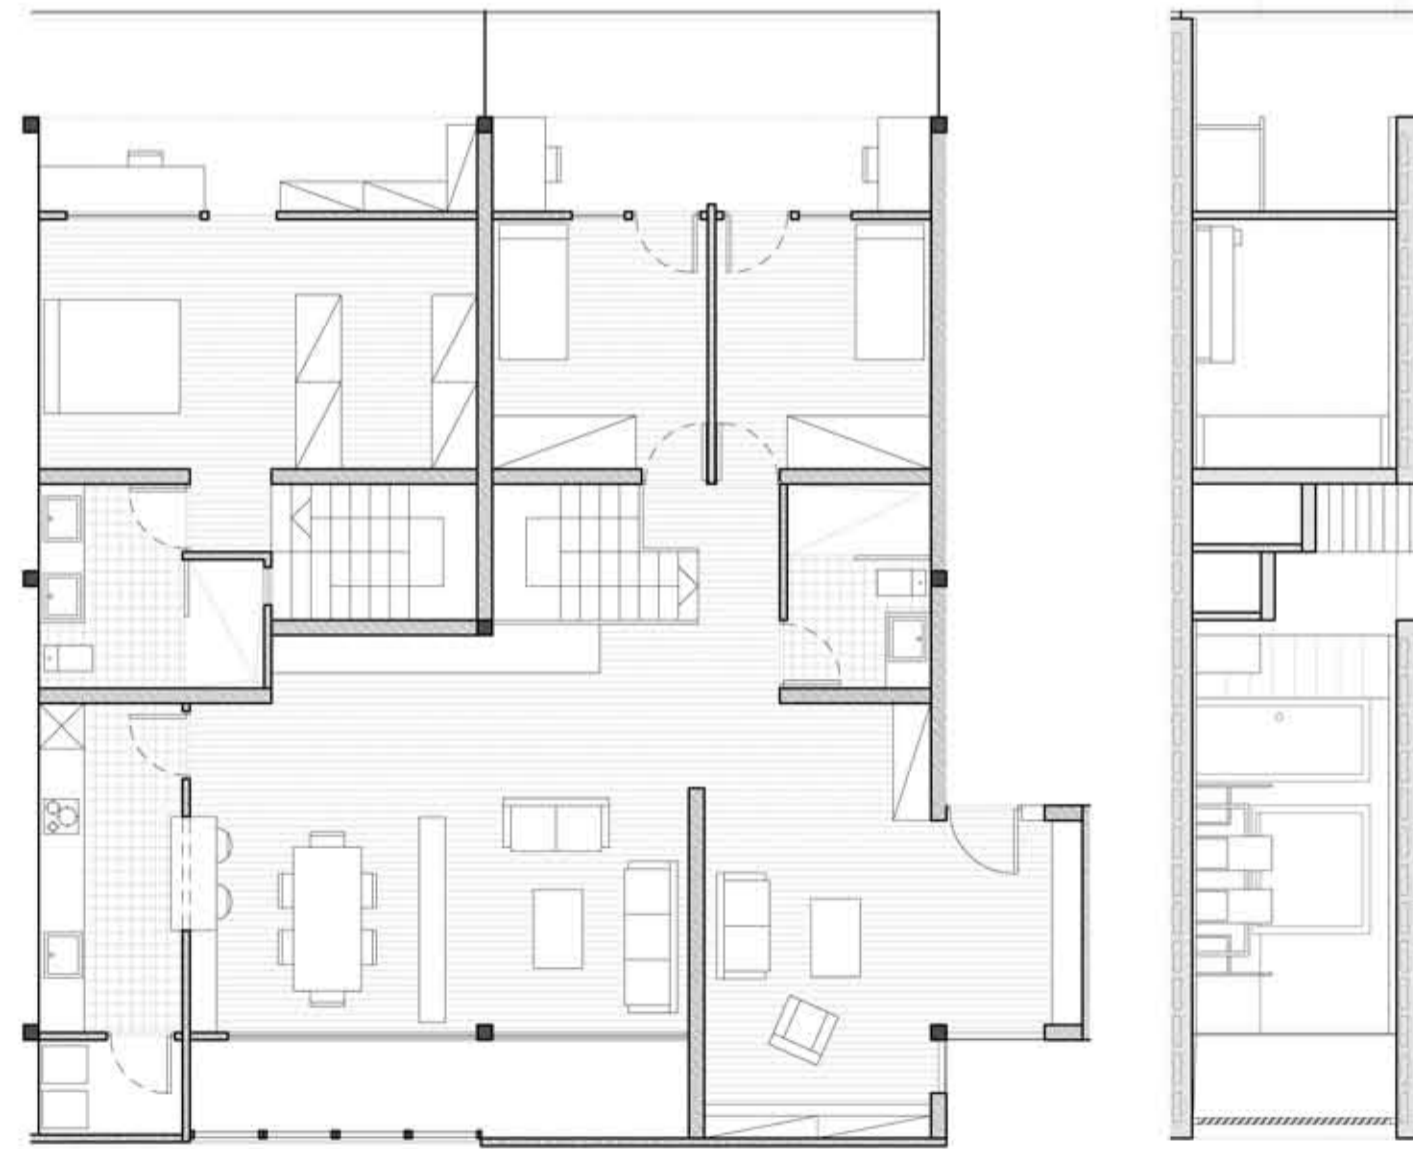


Vivenda tipus P2 E. 1/100

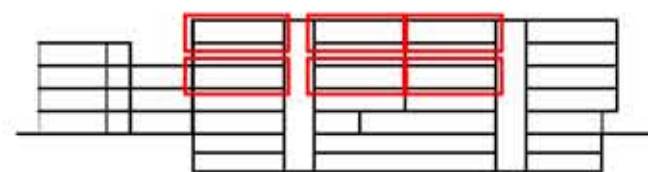

Vivenda tipus cantonada
 2 dormitoris (1 doble + 1 senzill)
 Sala d'estar
 Menjador
 2 banys
 116 m² + 18 m² terrasa



Vivenda tipus cantonada E. 1/100

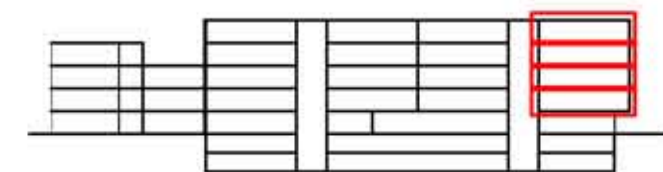

Aparthotel tipus cantonada
 1 dormitori
 Sala d'estar
 Menjador
 1 bany
 45 m² + 17 m² terrasa



Apartament cantonada E. 1/100

