



SIÈGE HACHETTE
COUPES

J JACQUES
F FERRIER
A ARCHITECTURES

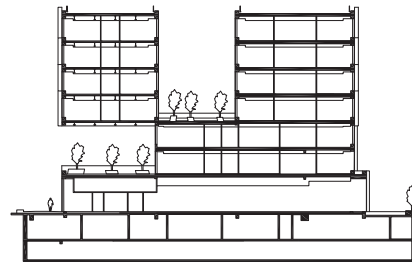


View 1

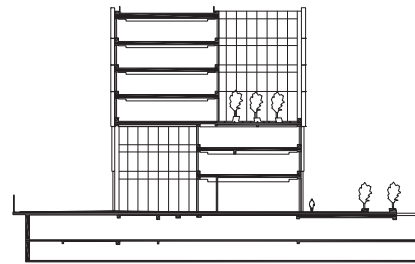


View 2

0 5 10 20

ÉCHELLE 1:1000

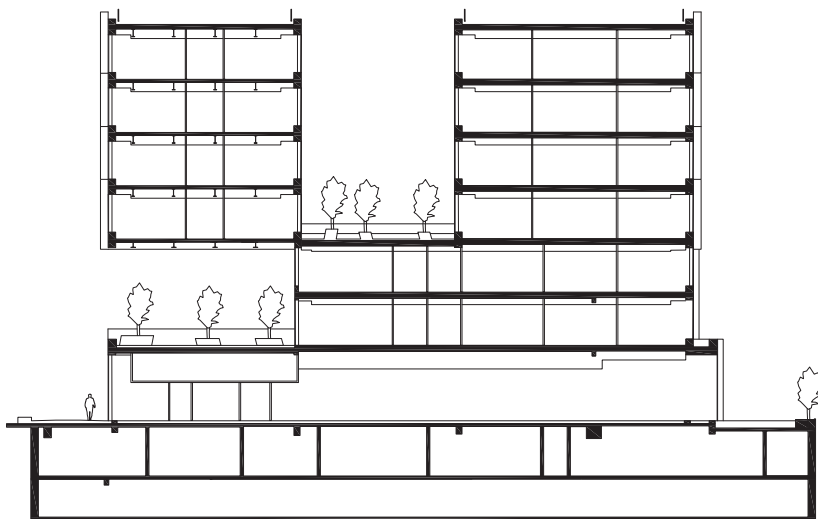

View 3

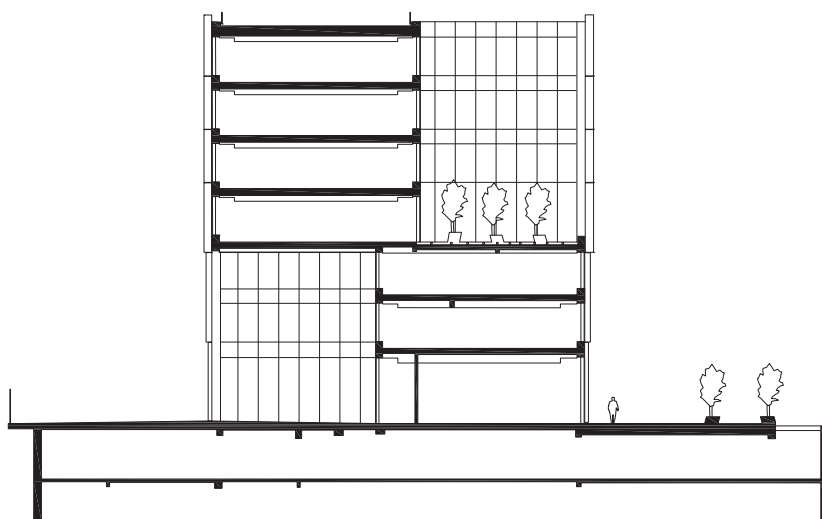

View 4

0 5 10

ÉCHELLE 1:500