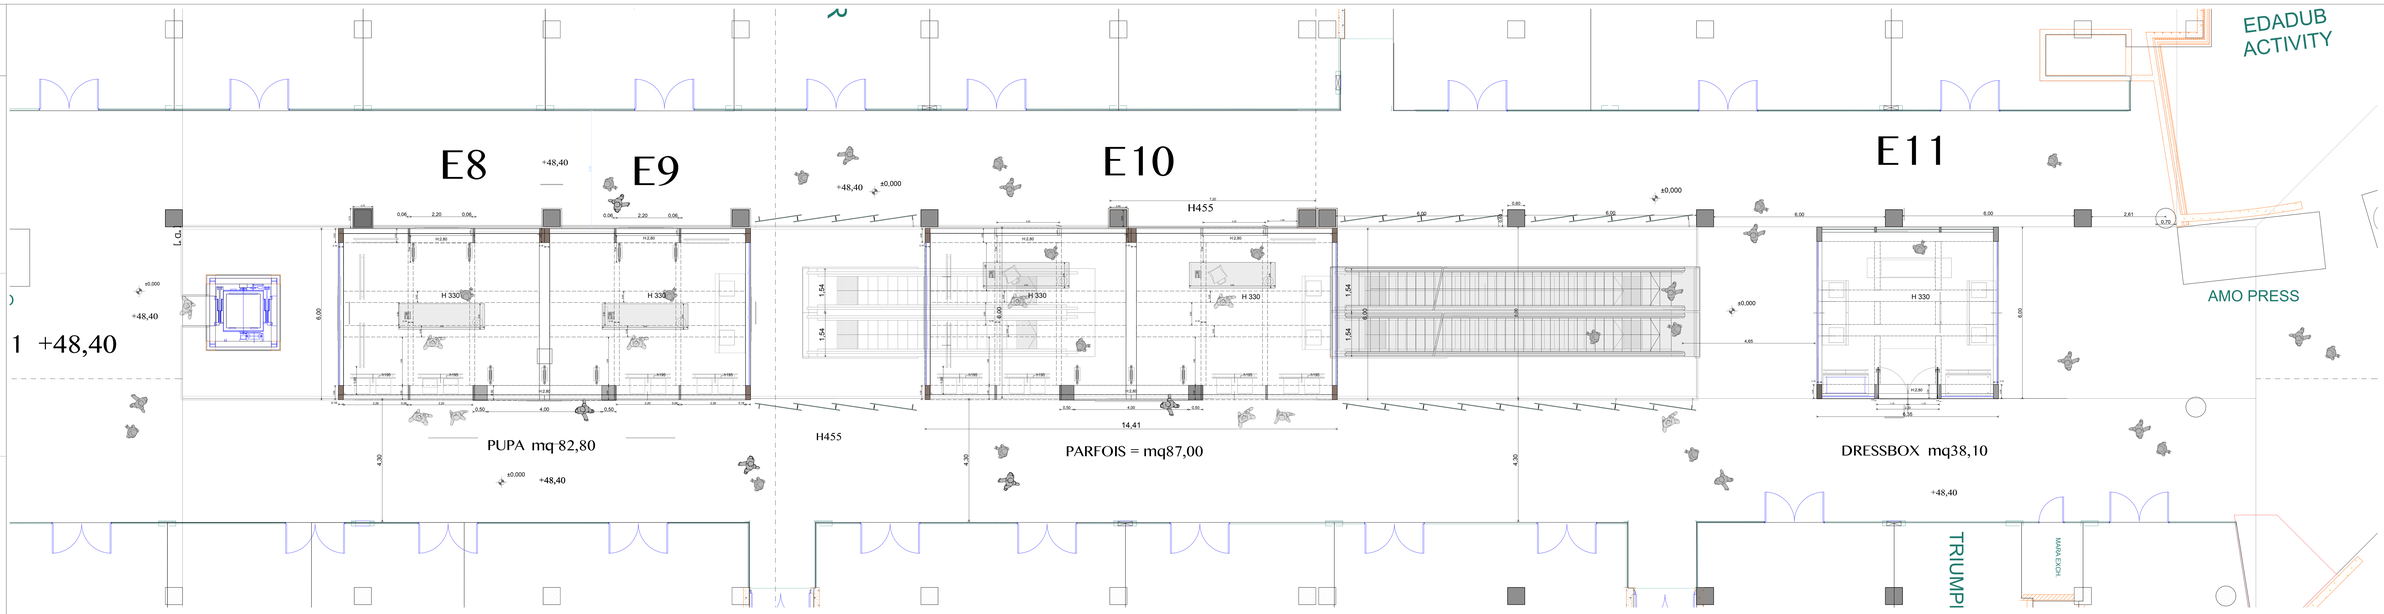

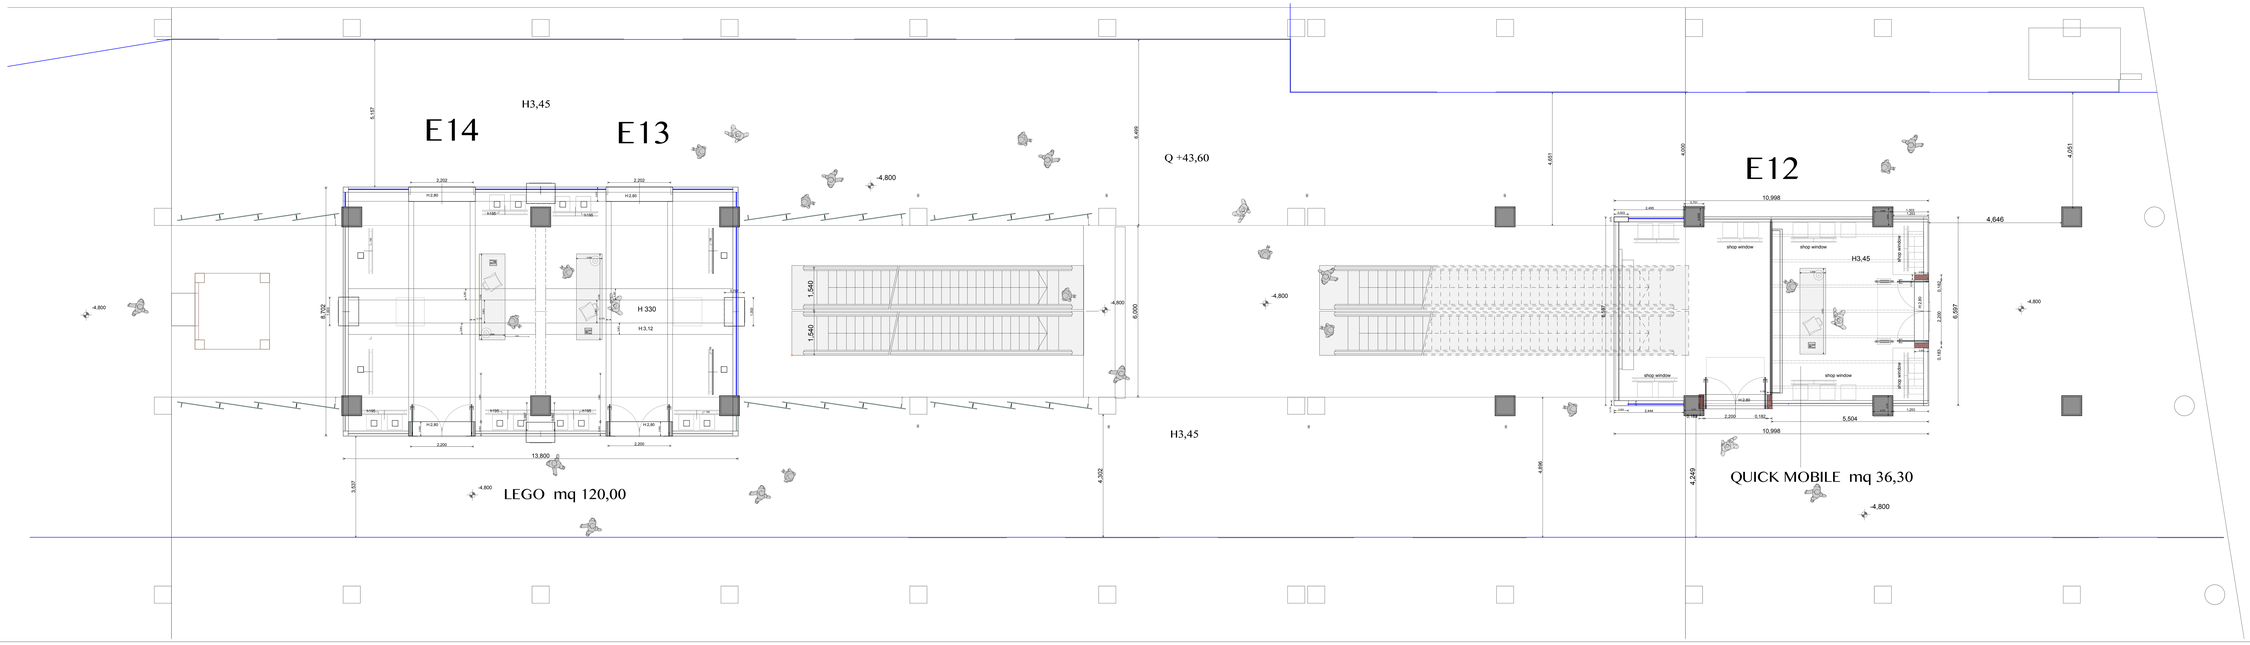

New Shop Store

Centro Commerciale Mall Palas

Iasi

Pr. 00440

25-01-2016 31.05.2016

PLANS

SCALA 1:50

001