







SITUACIÓN

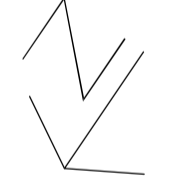

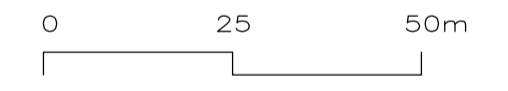

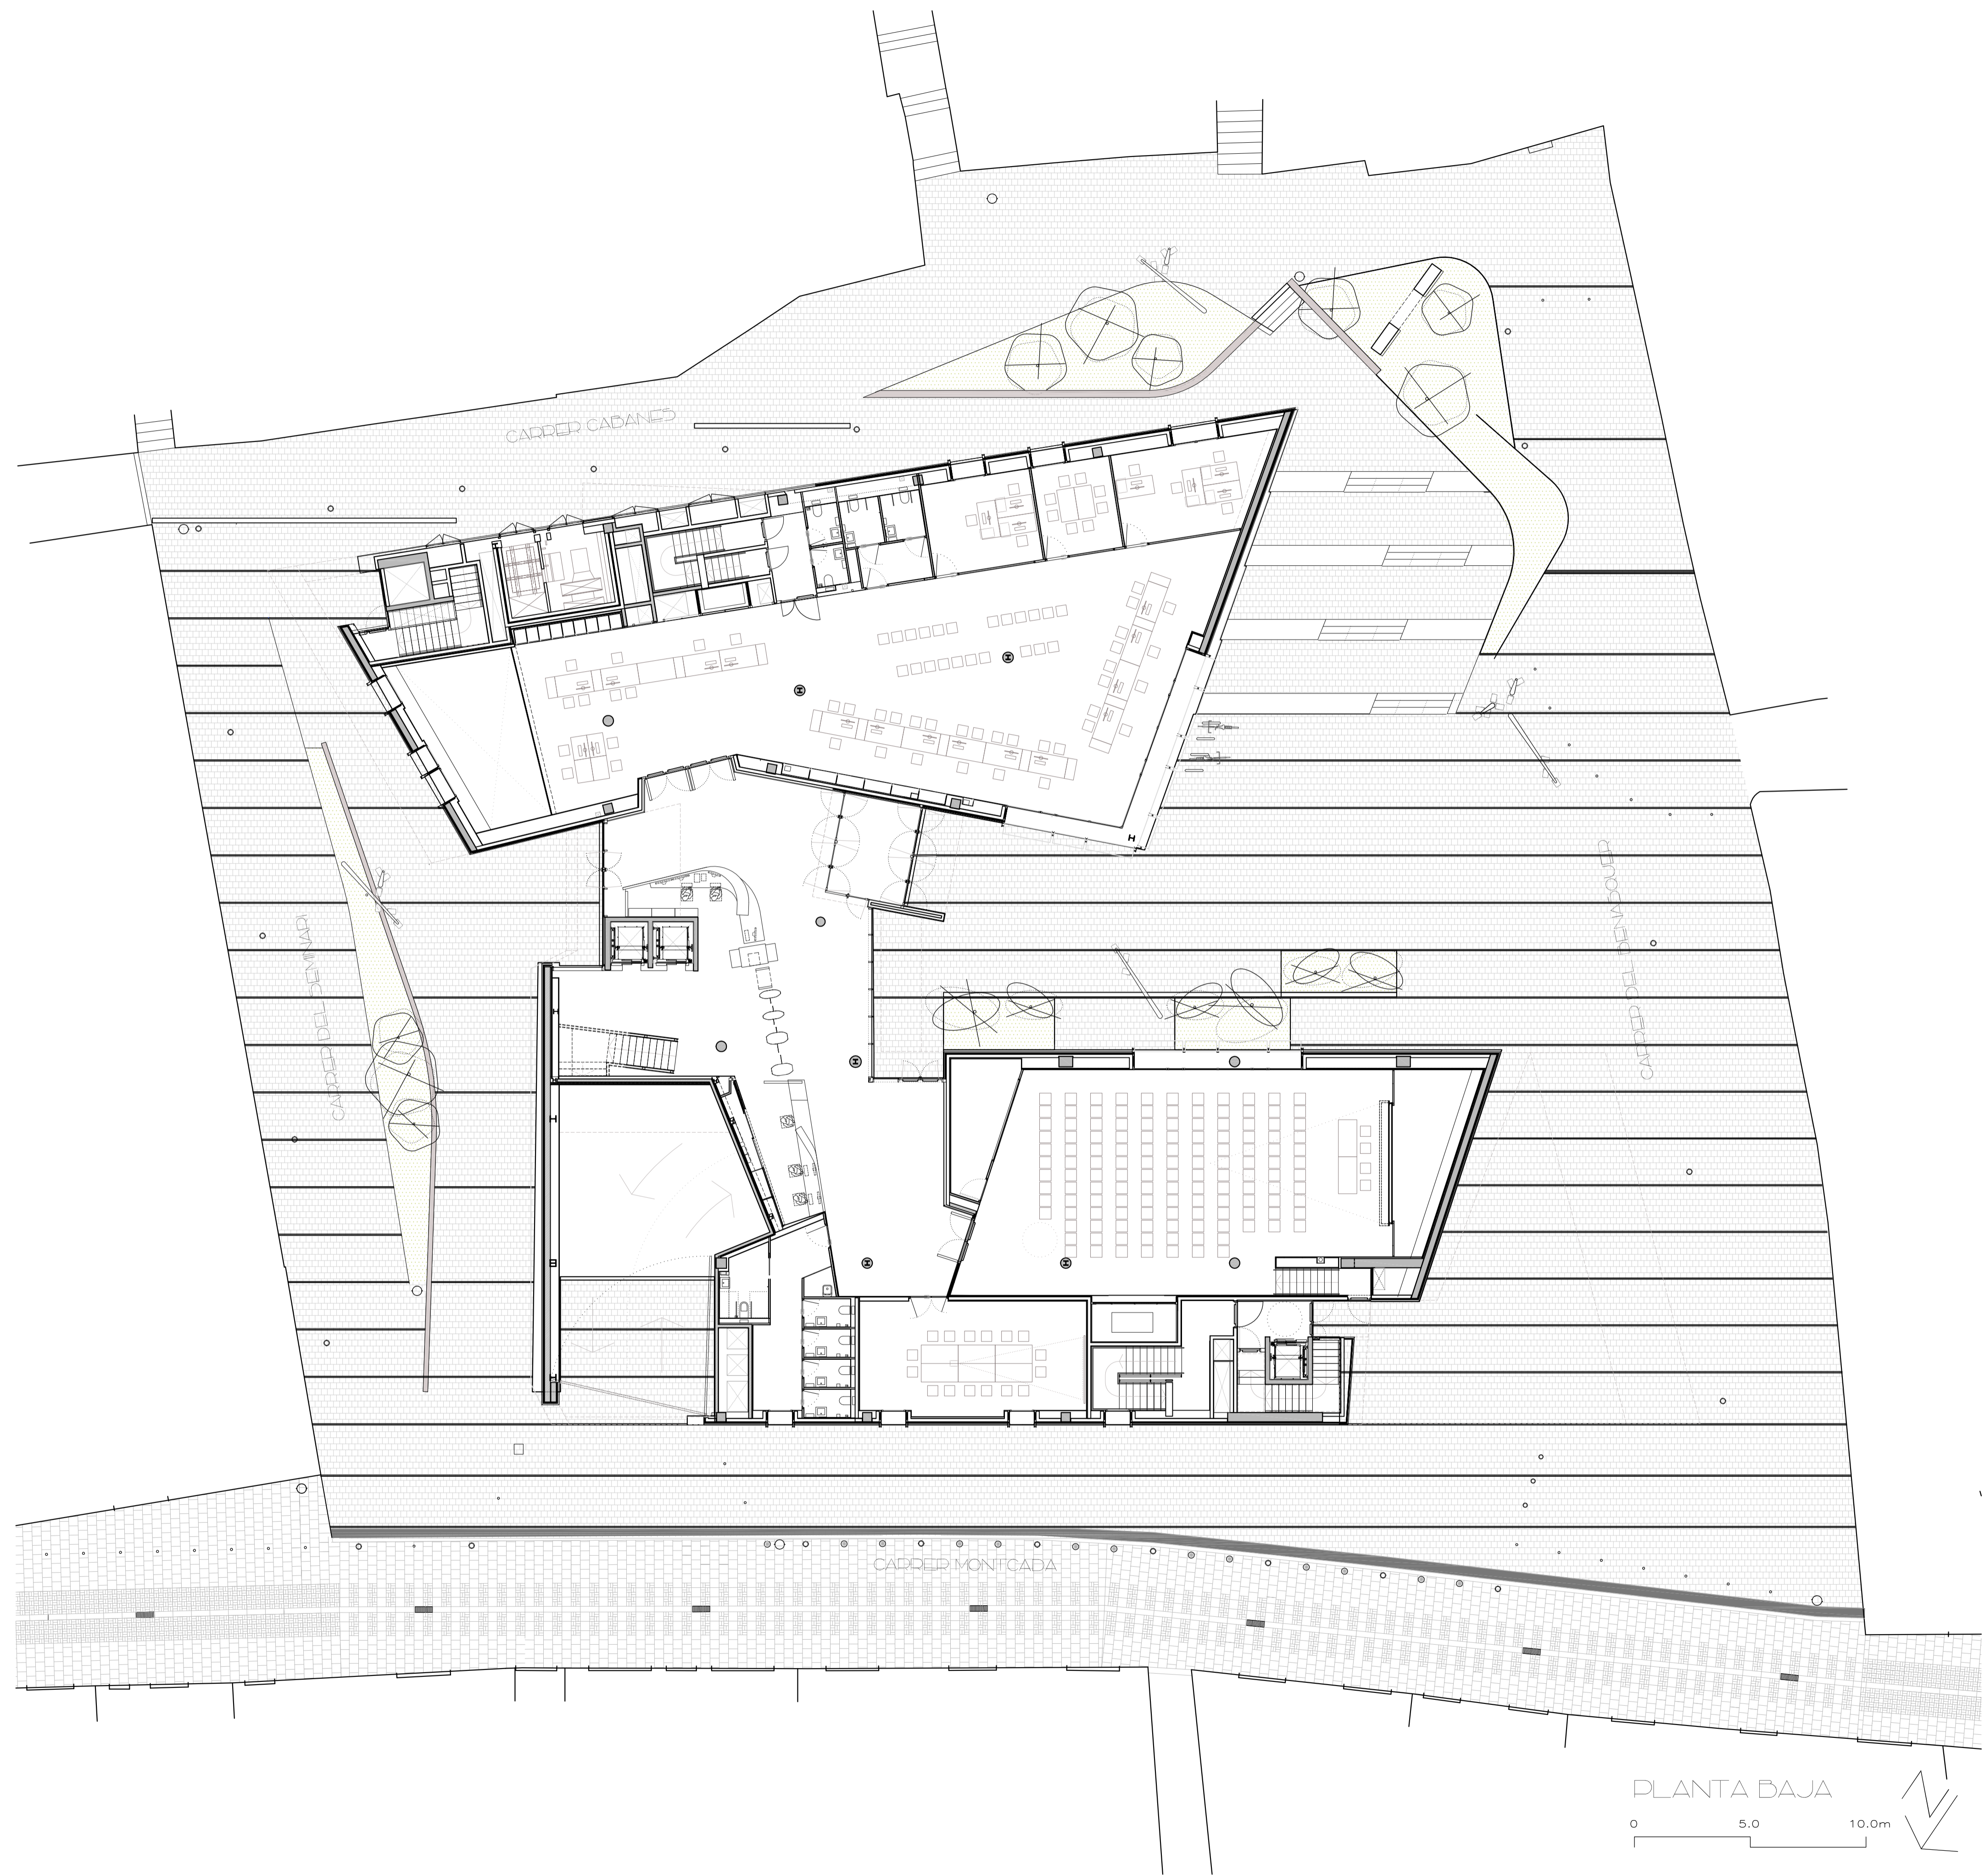



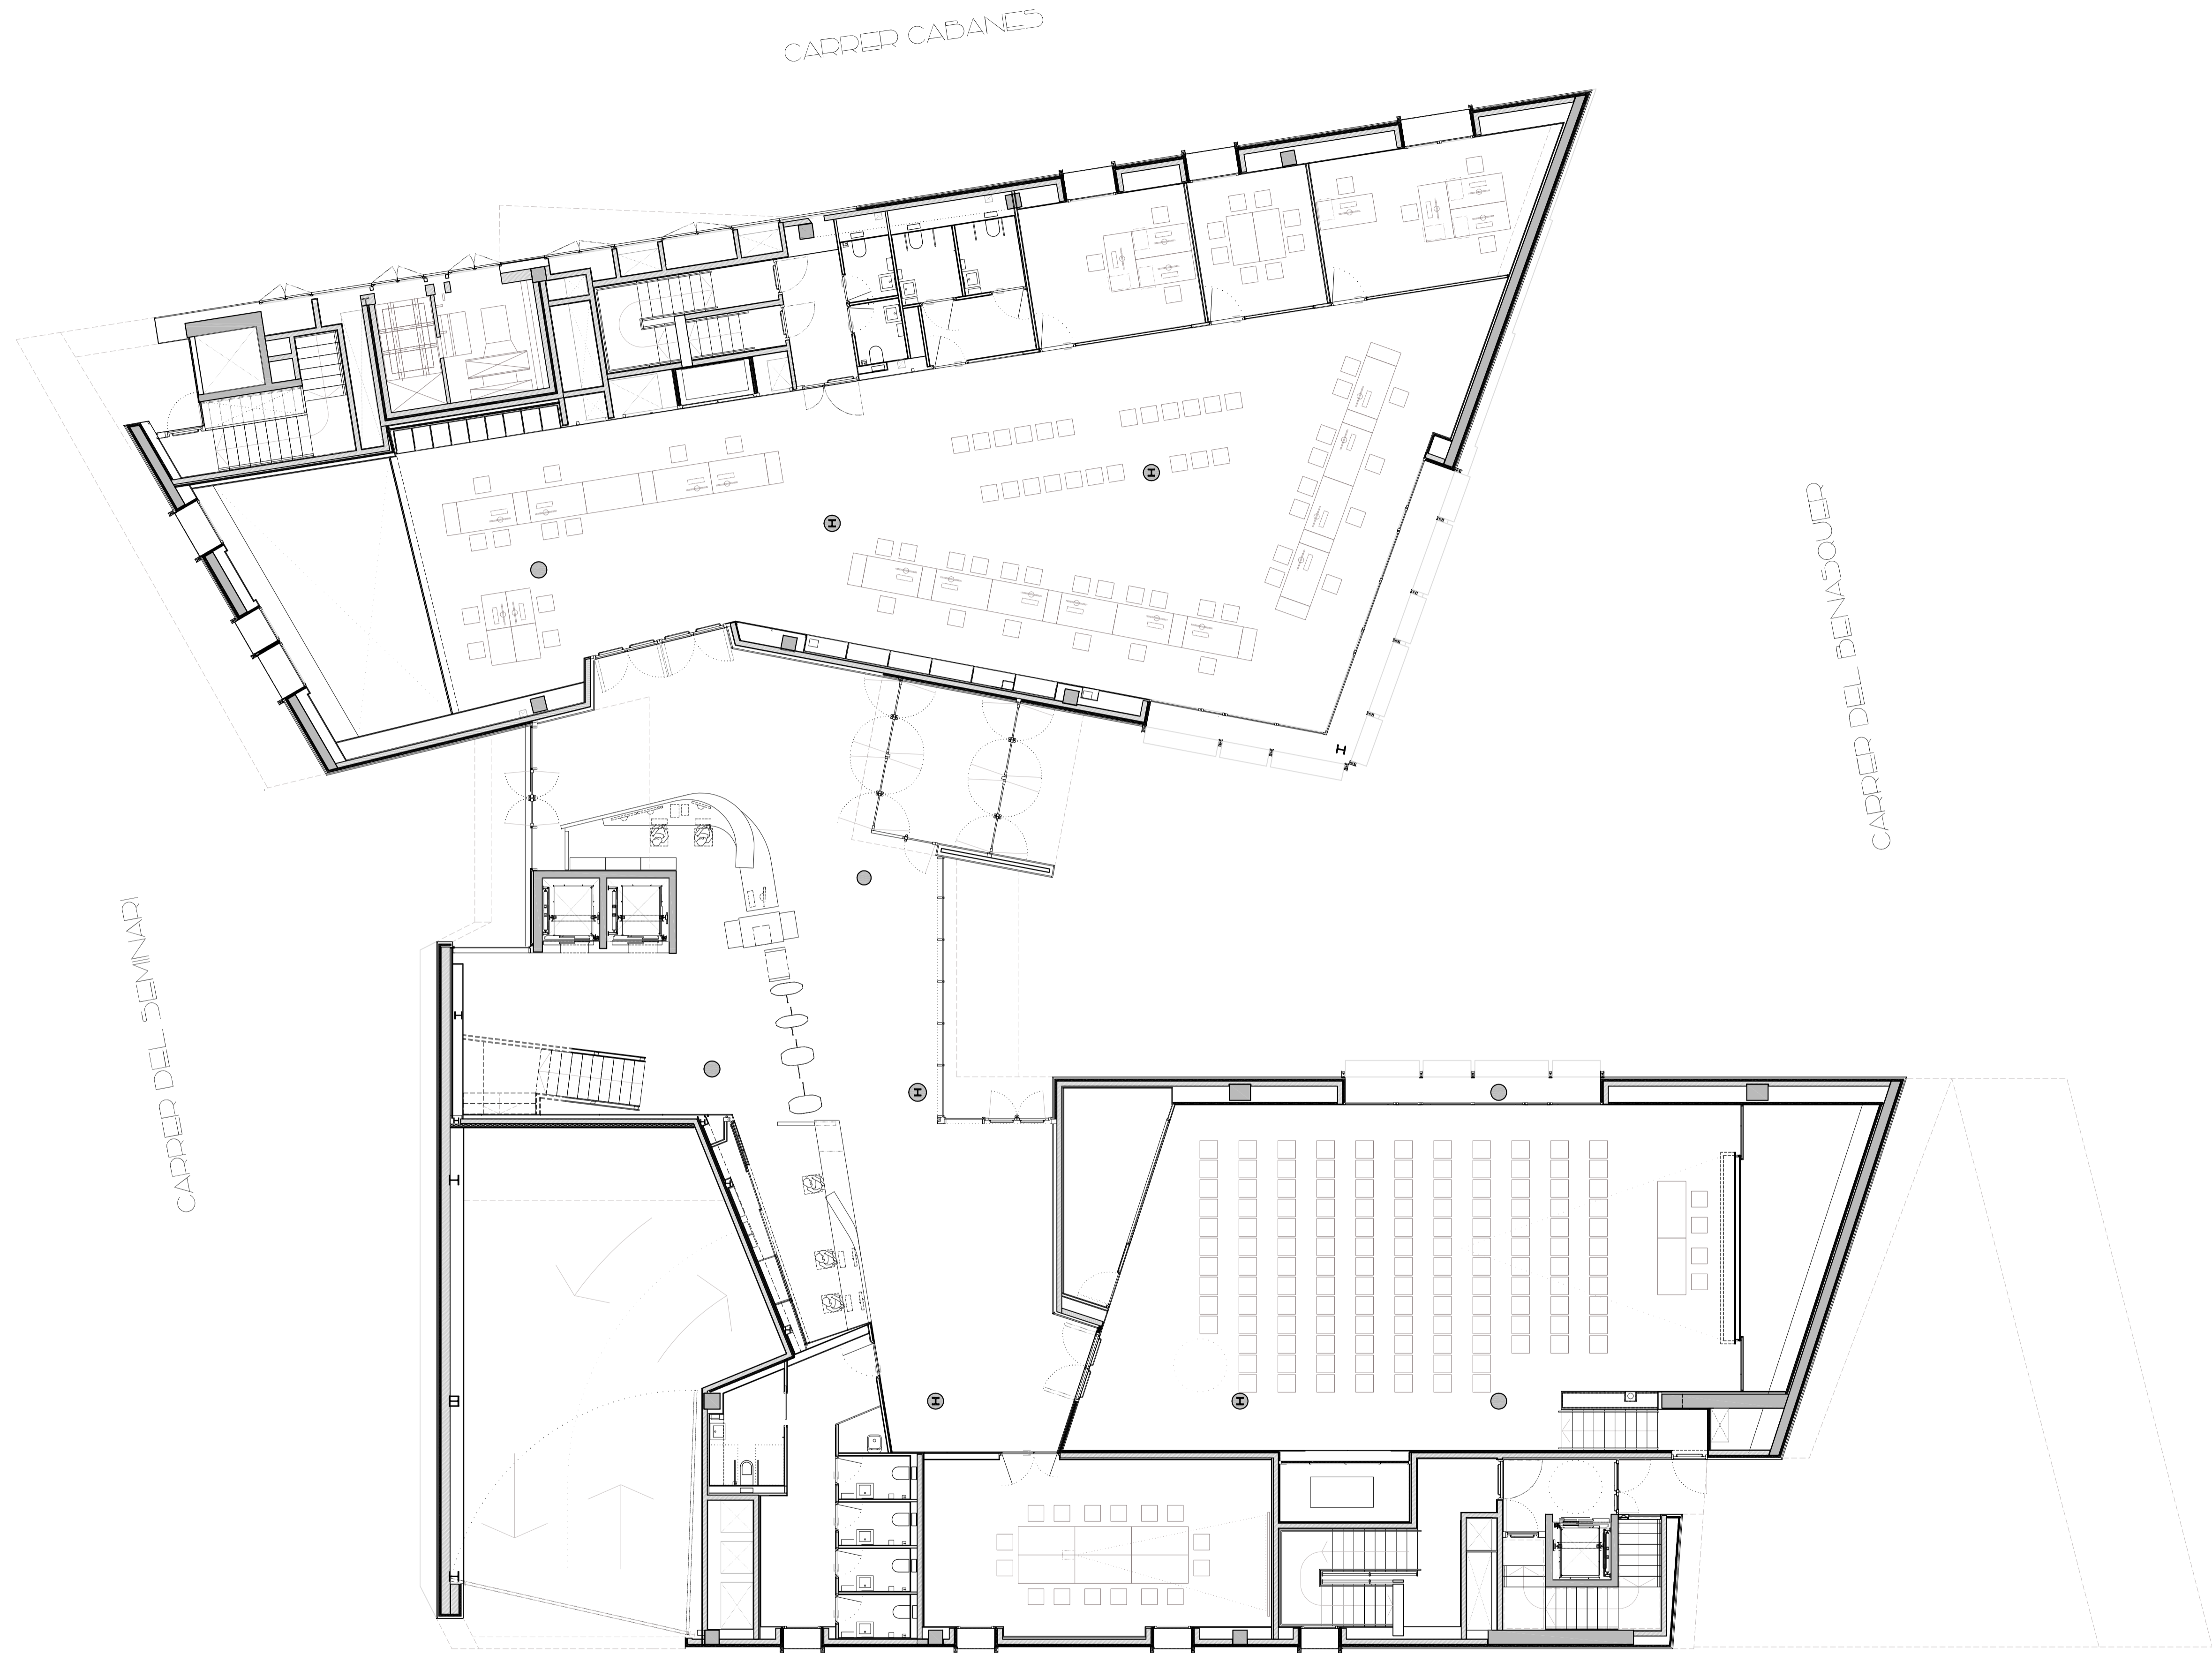



CARRER CABANES

CARRER DEL BENASQUER

CARRER DEL SEMINARI

CARRER MONTCADA

PLANTA BAJA

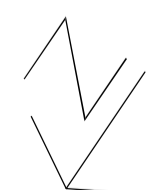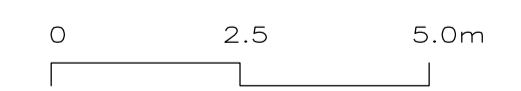


CARRER CABANES

CARRER DEL DENASOUER

CARRER DEL SEMINARI

CARRER MONTCADA

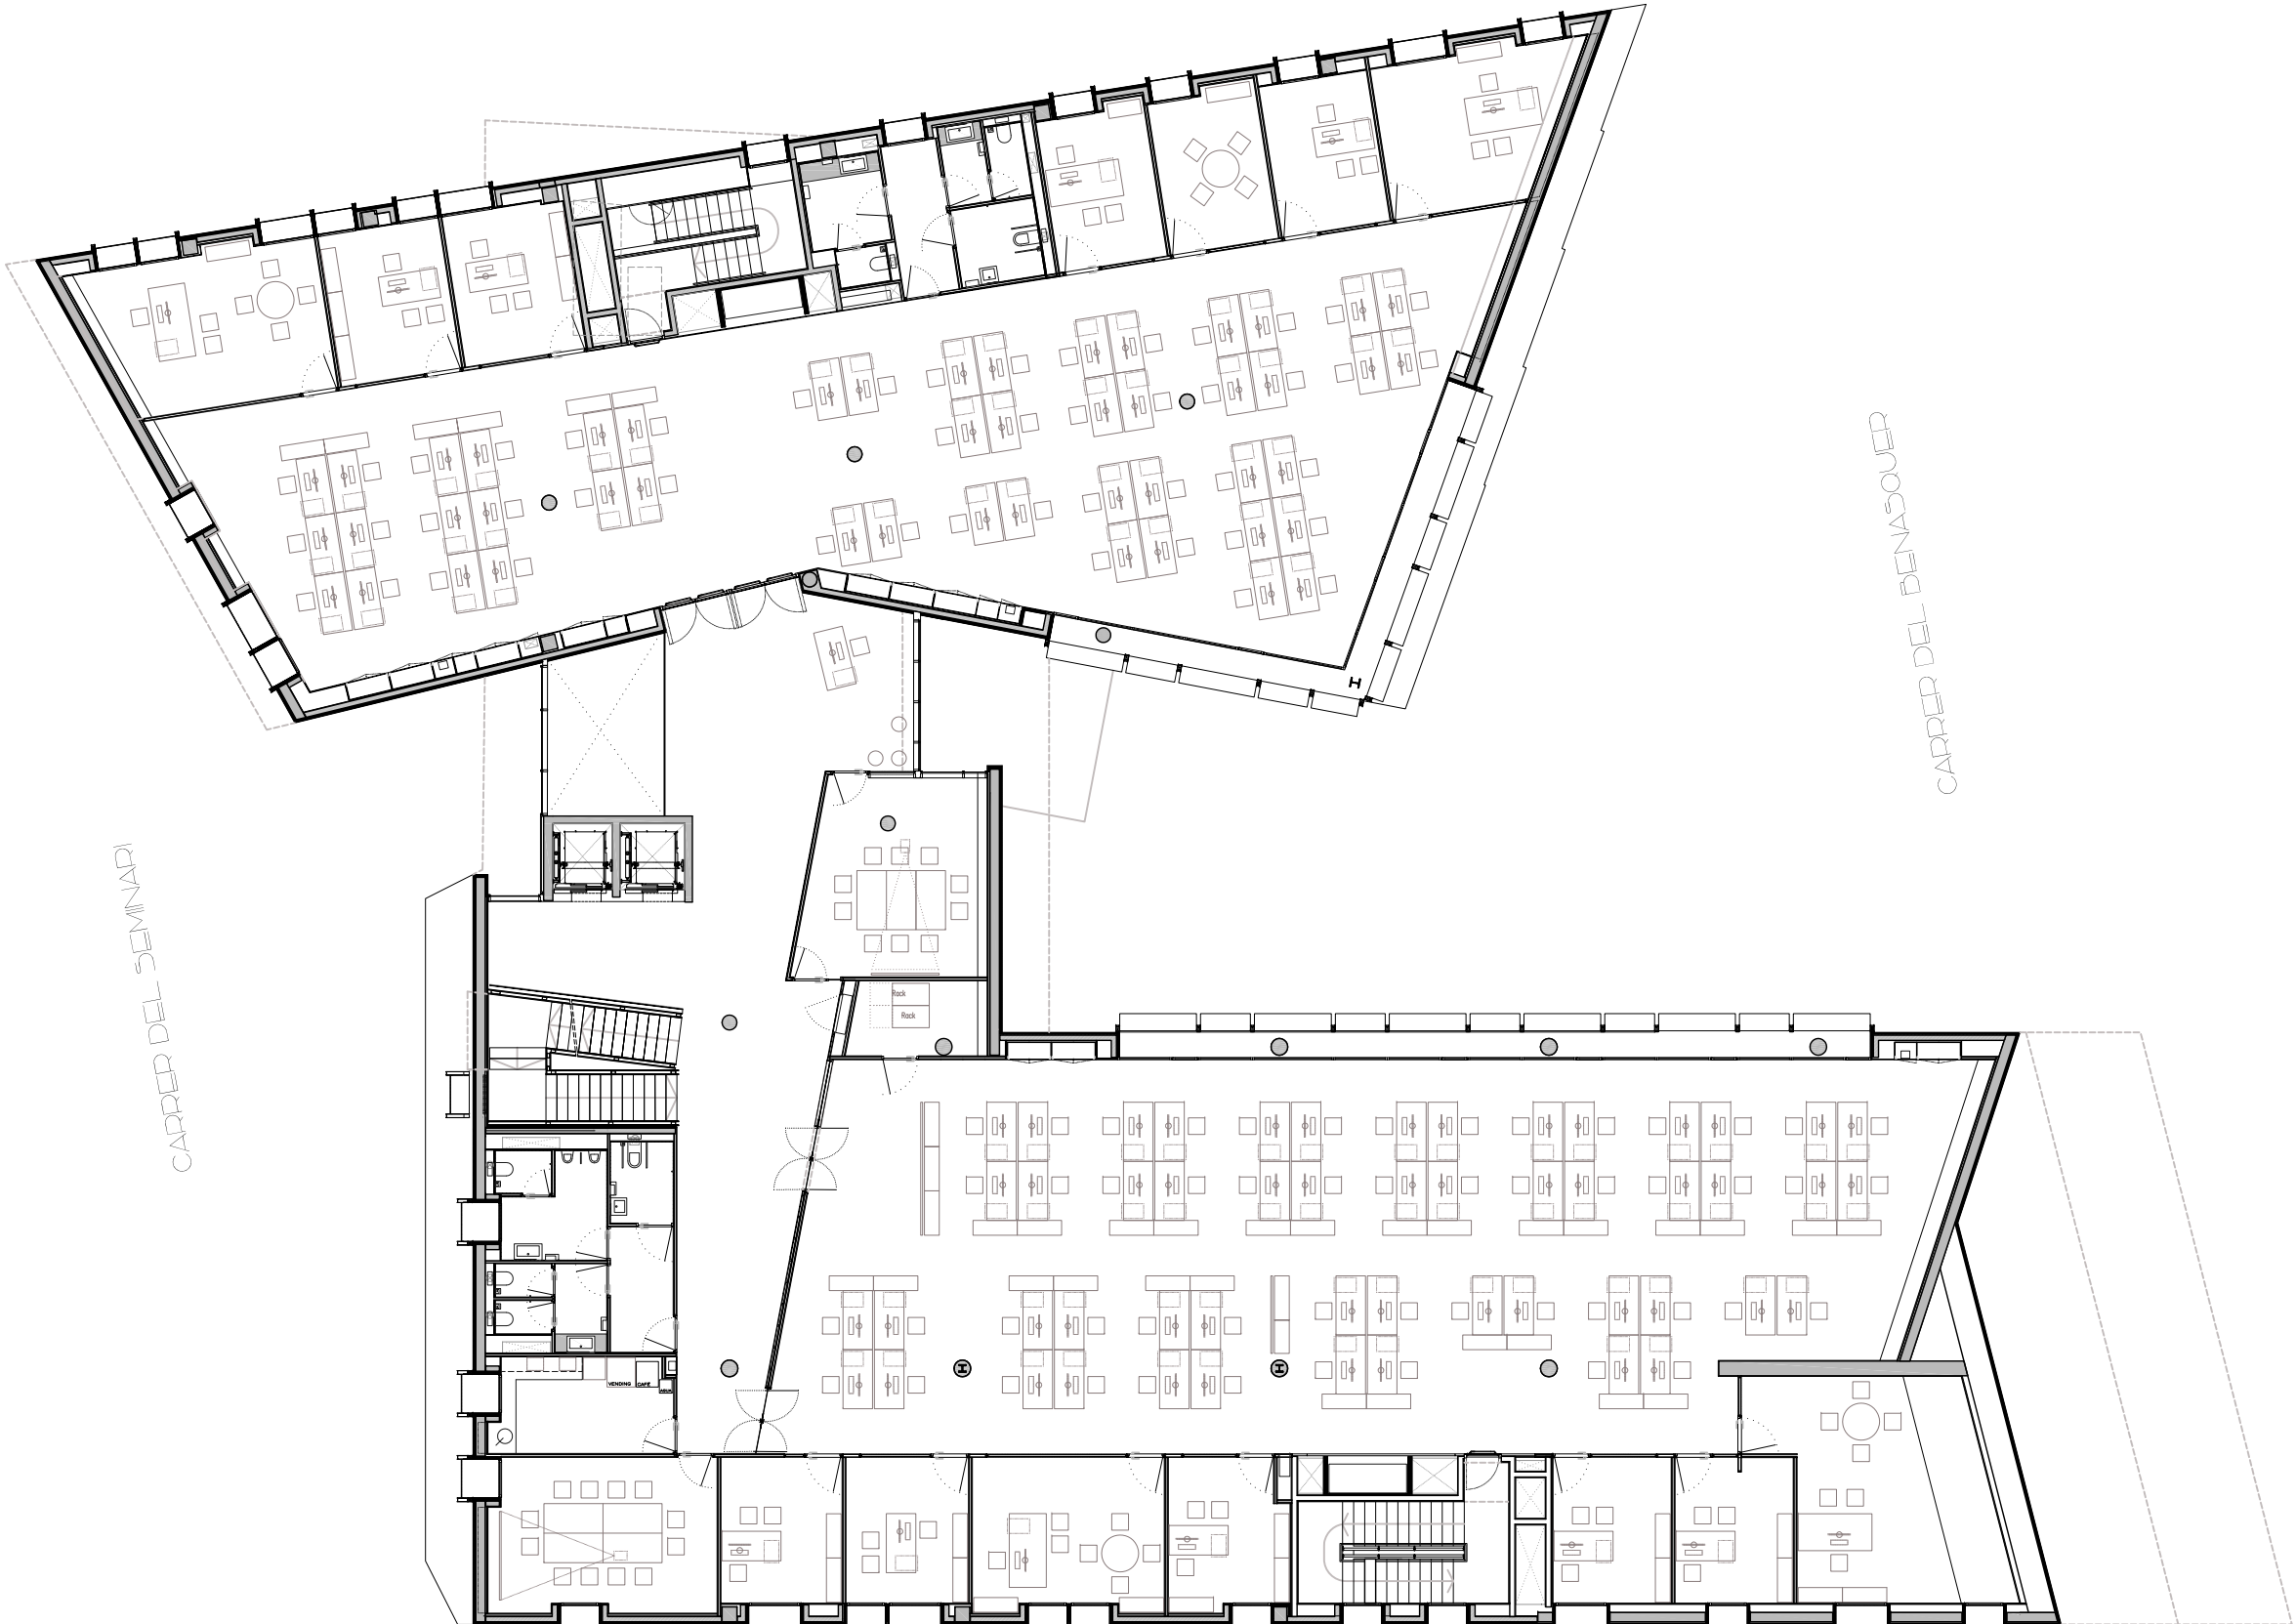


PLANTA PRIMERA

0 2.5 5.0m





CARRER CABANES

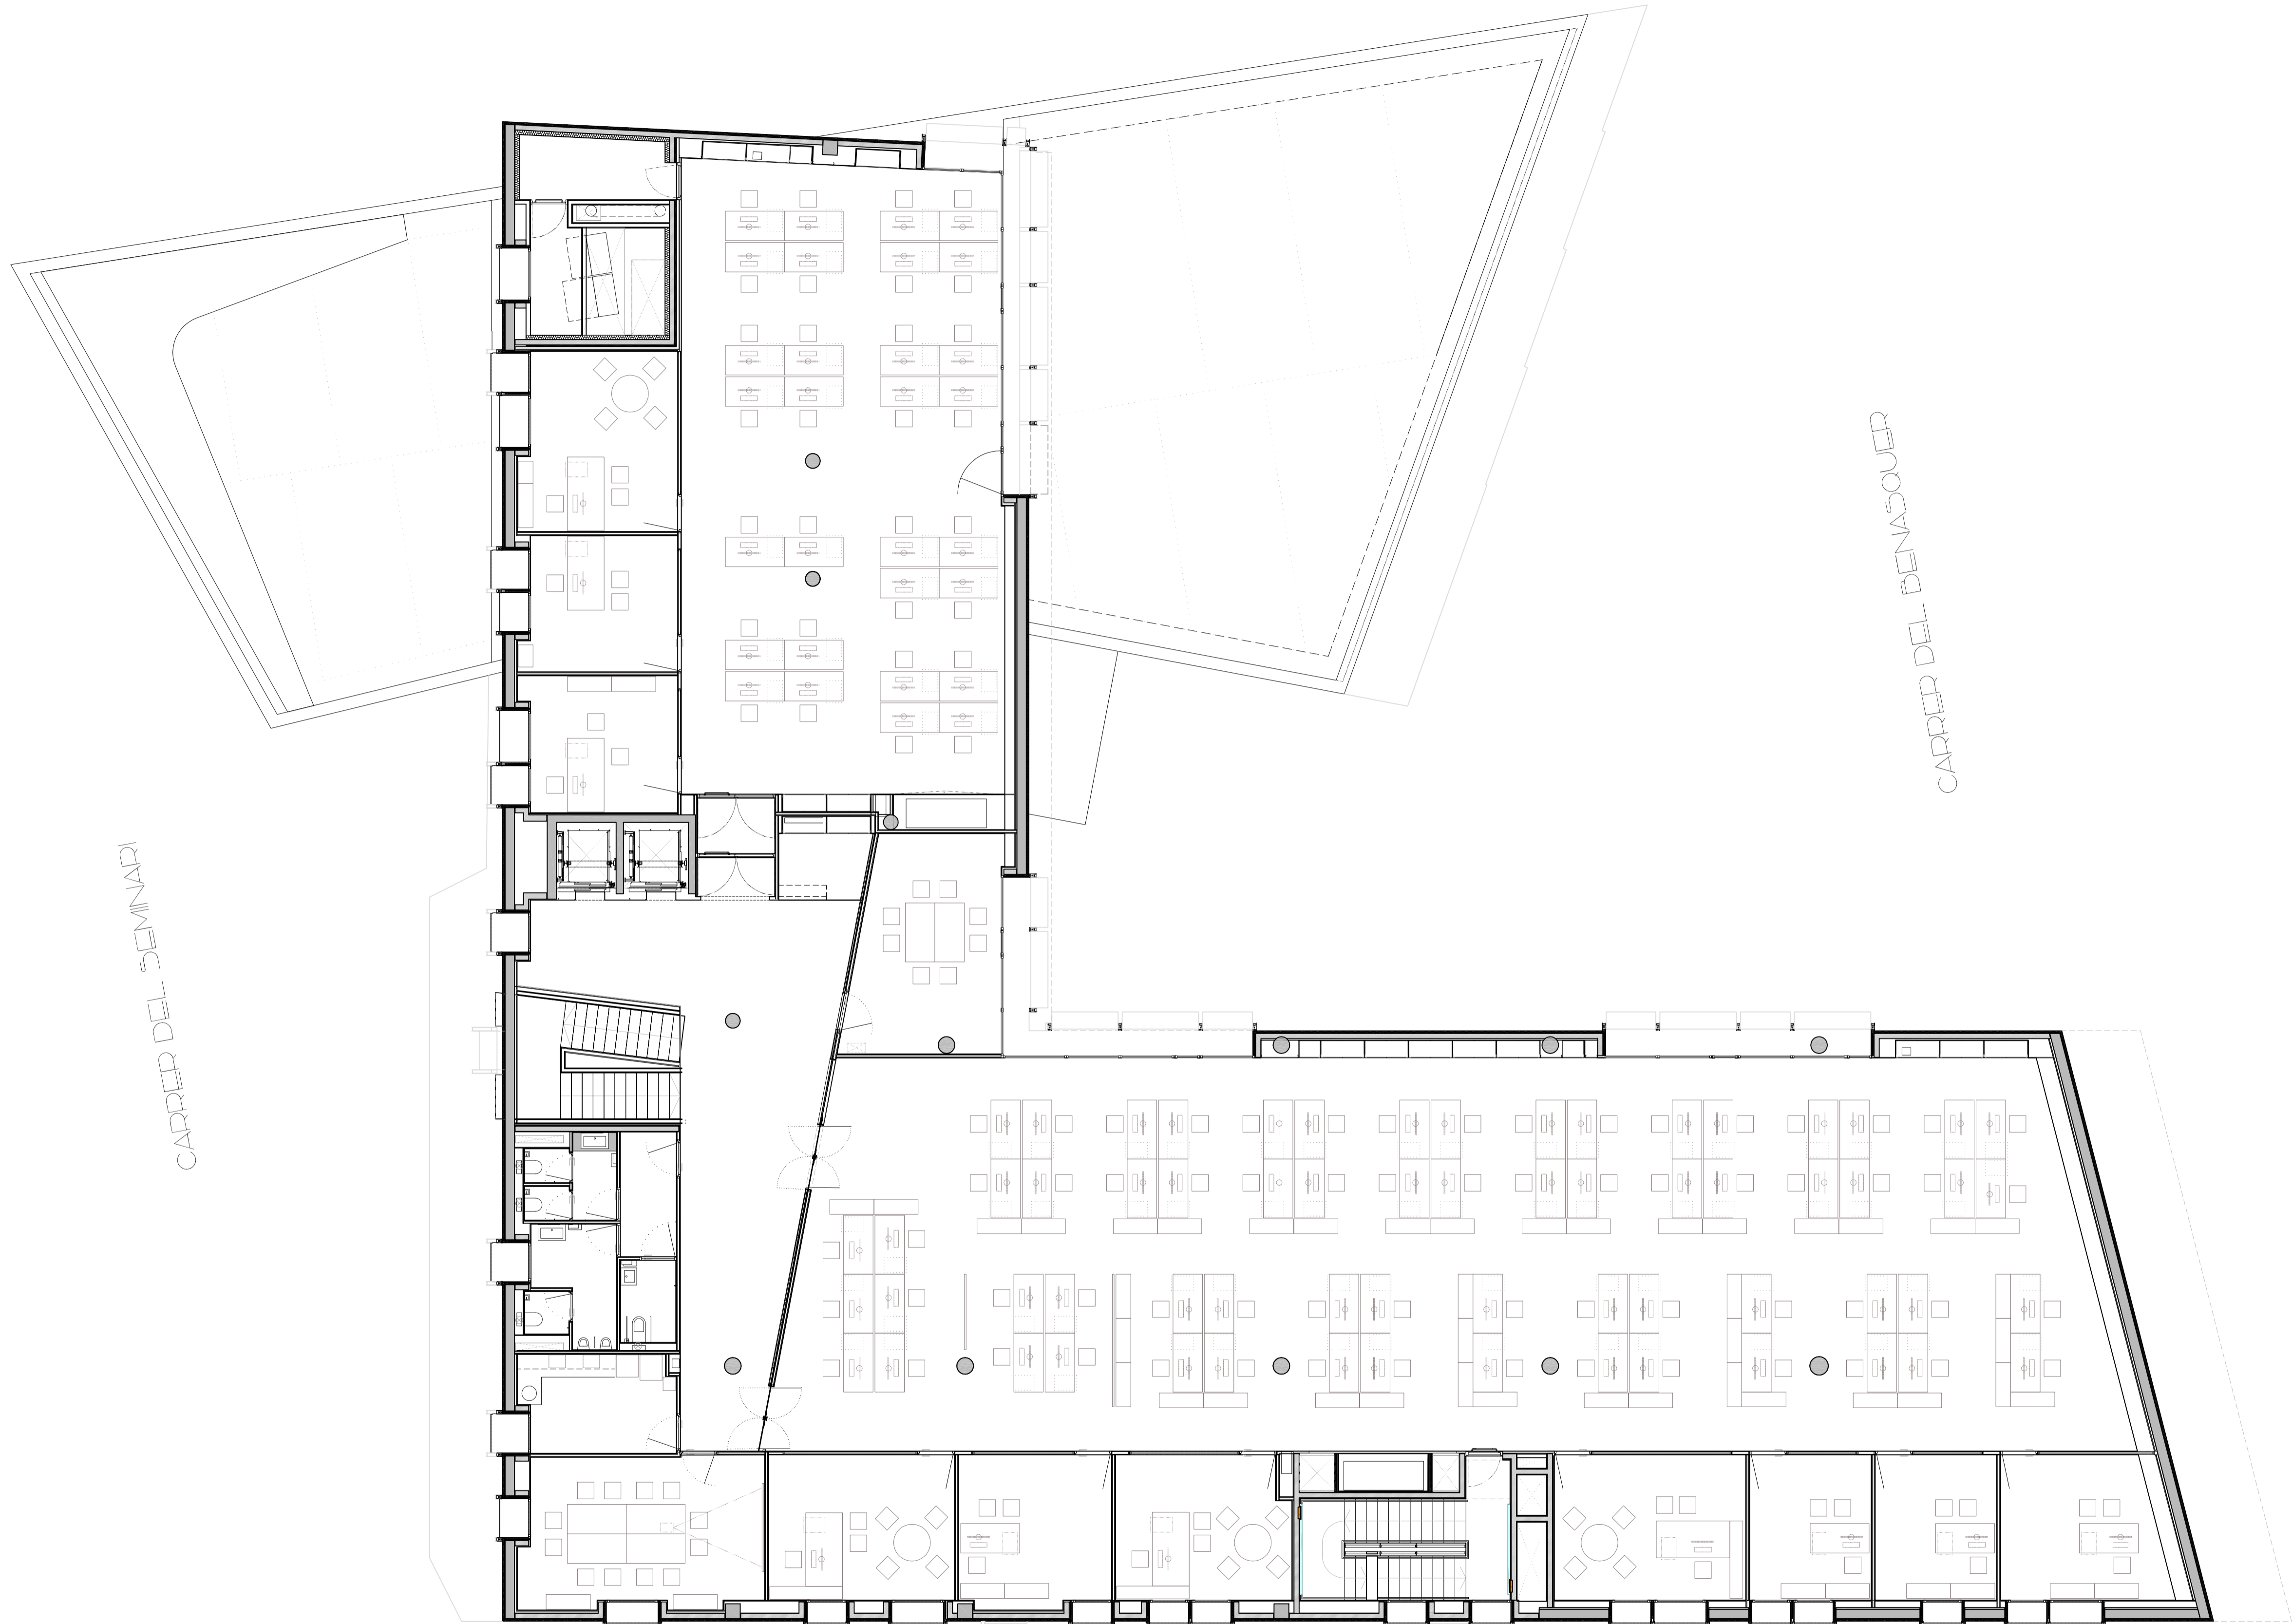



CARRER DEL BENASQUER

CARRER DEL SEMINARI


CARRER MONTCADA

0 2.5 5.0m

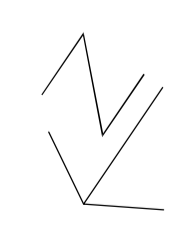


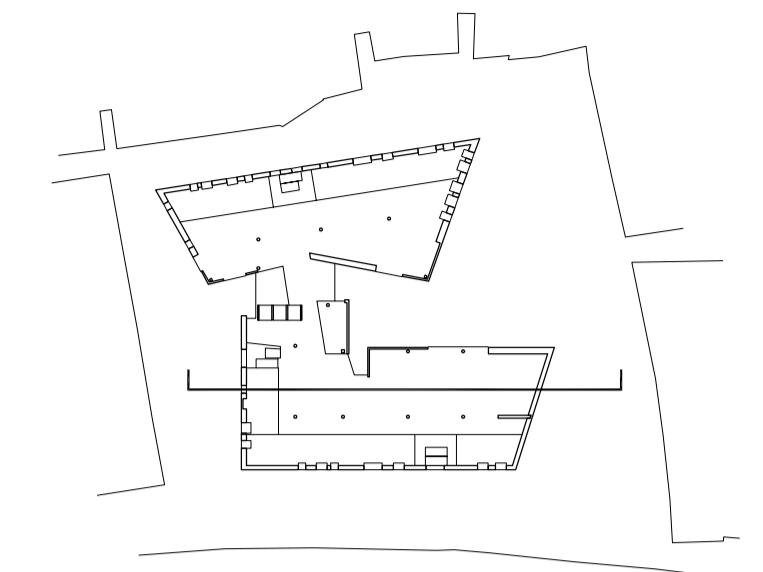


SECCIÓN LONGITUDINAL

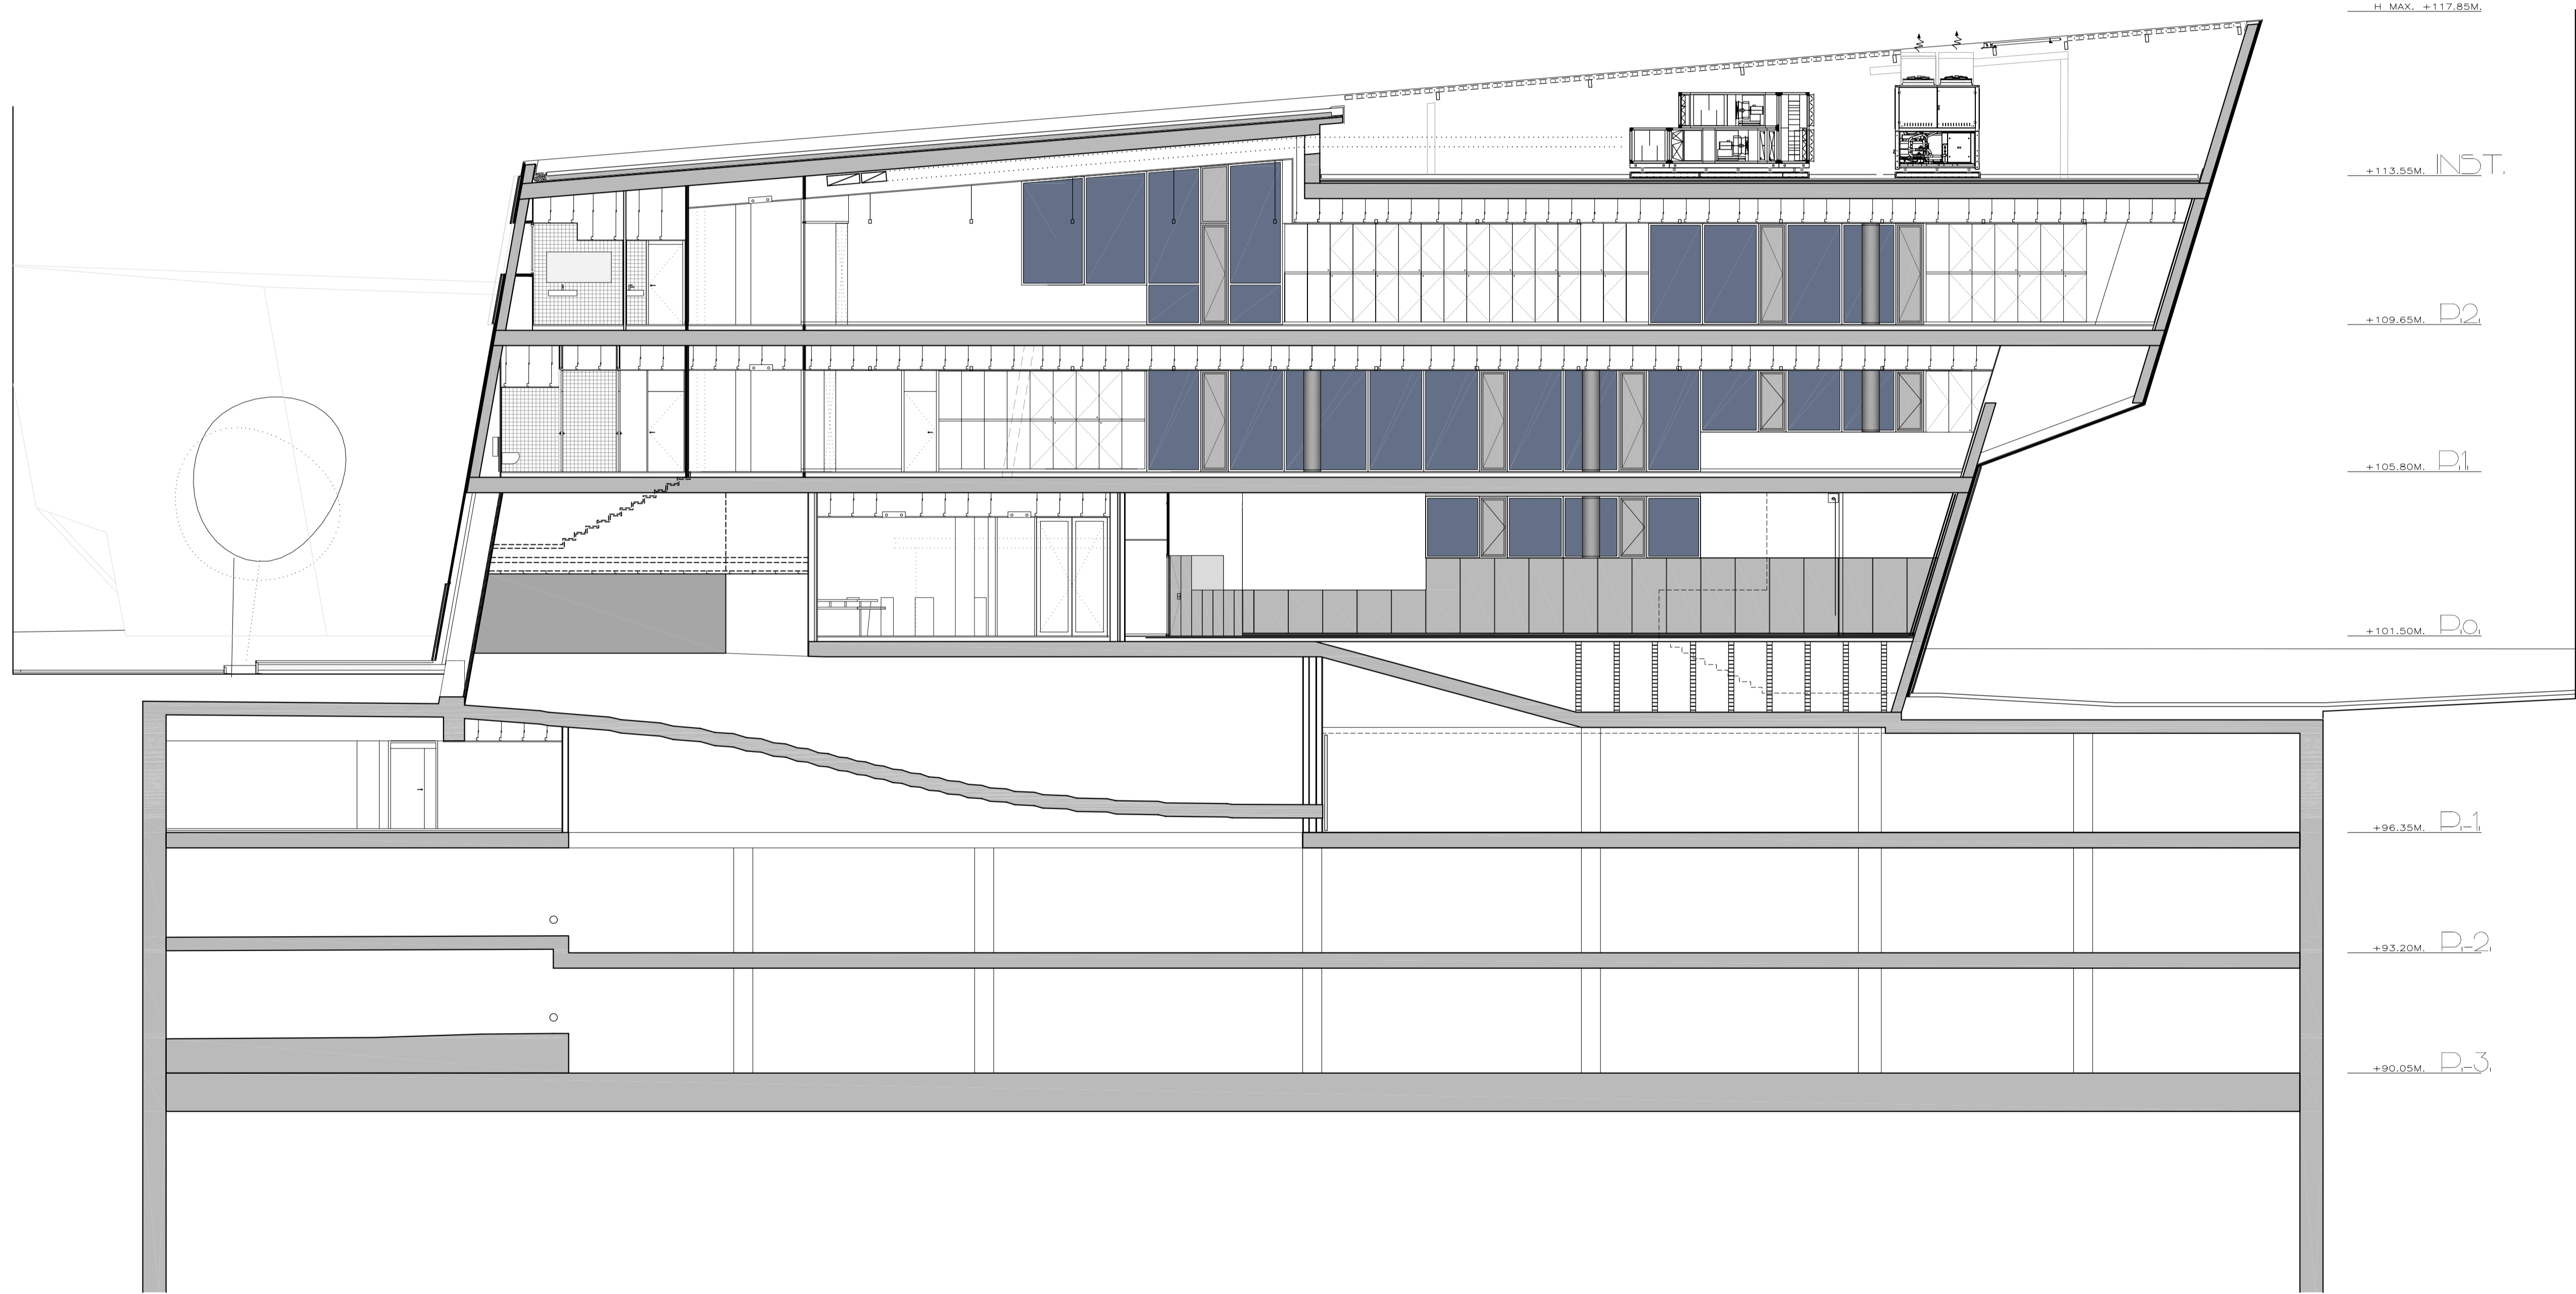


SECCIÓN LONGITUDINAL

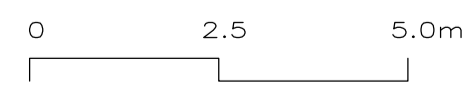

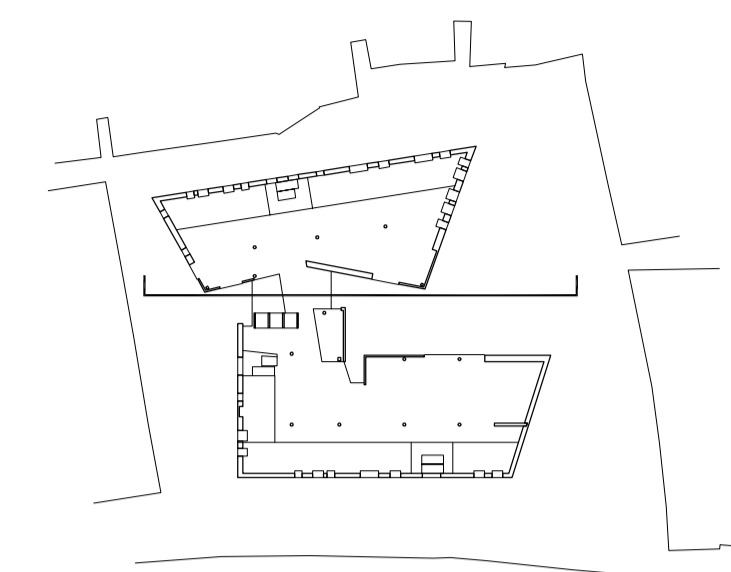

SECCO LONGITUDINAL

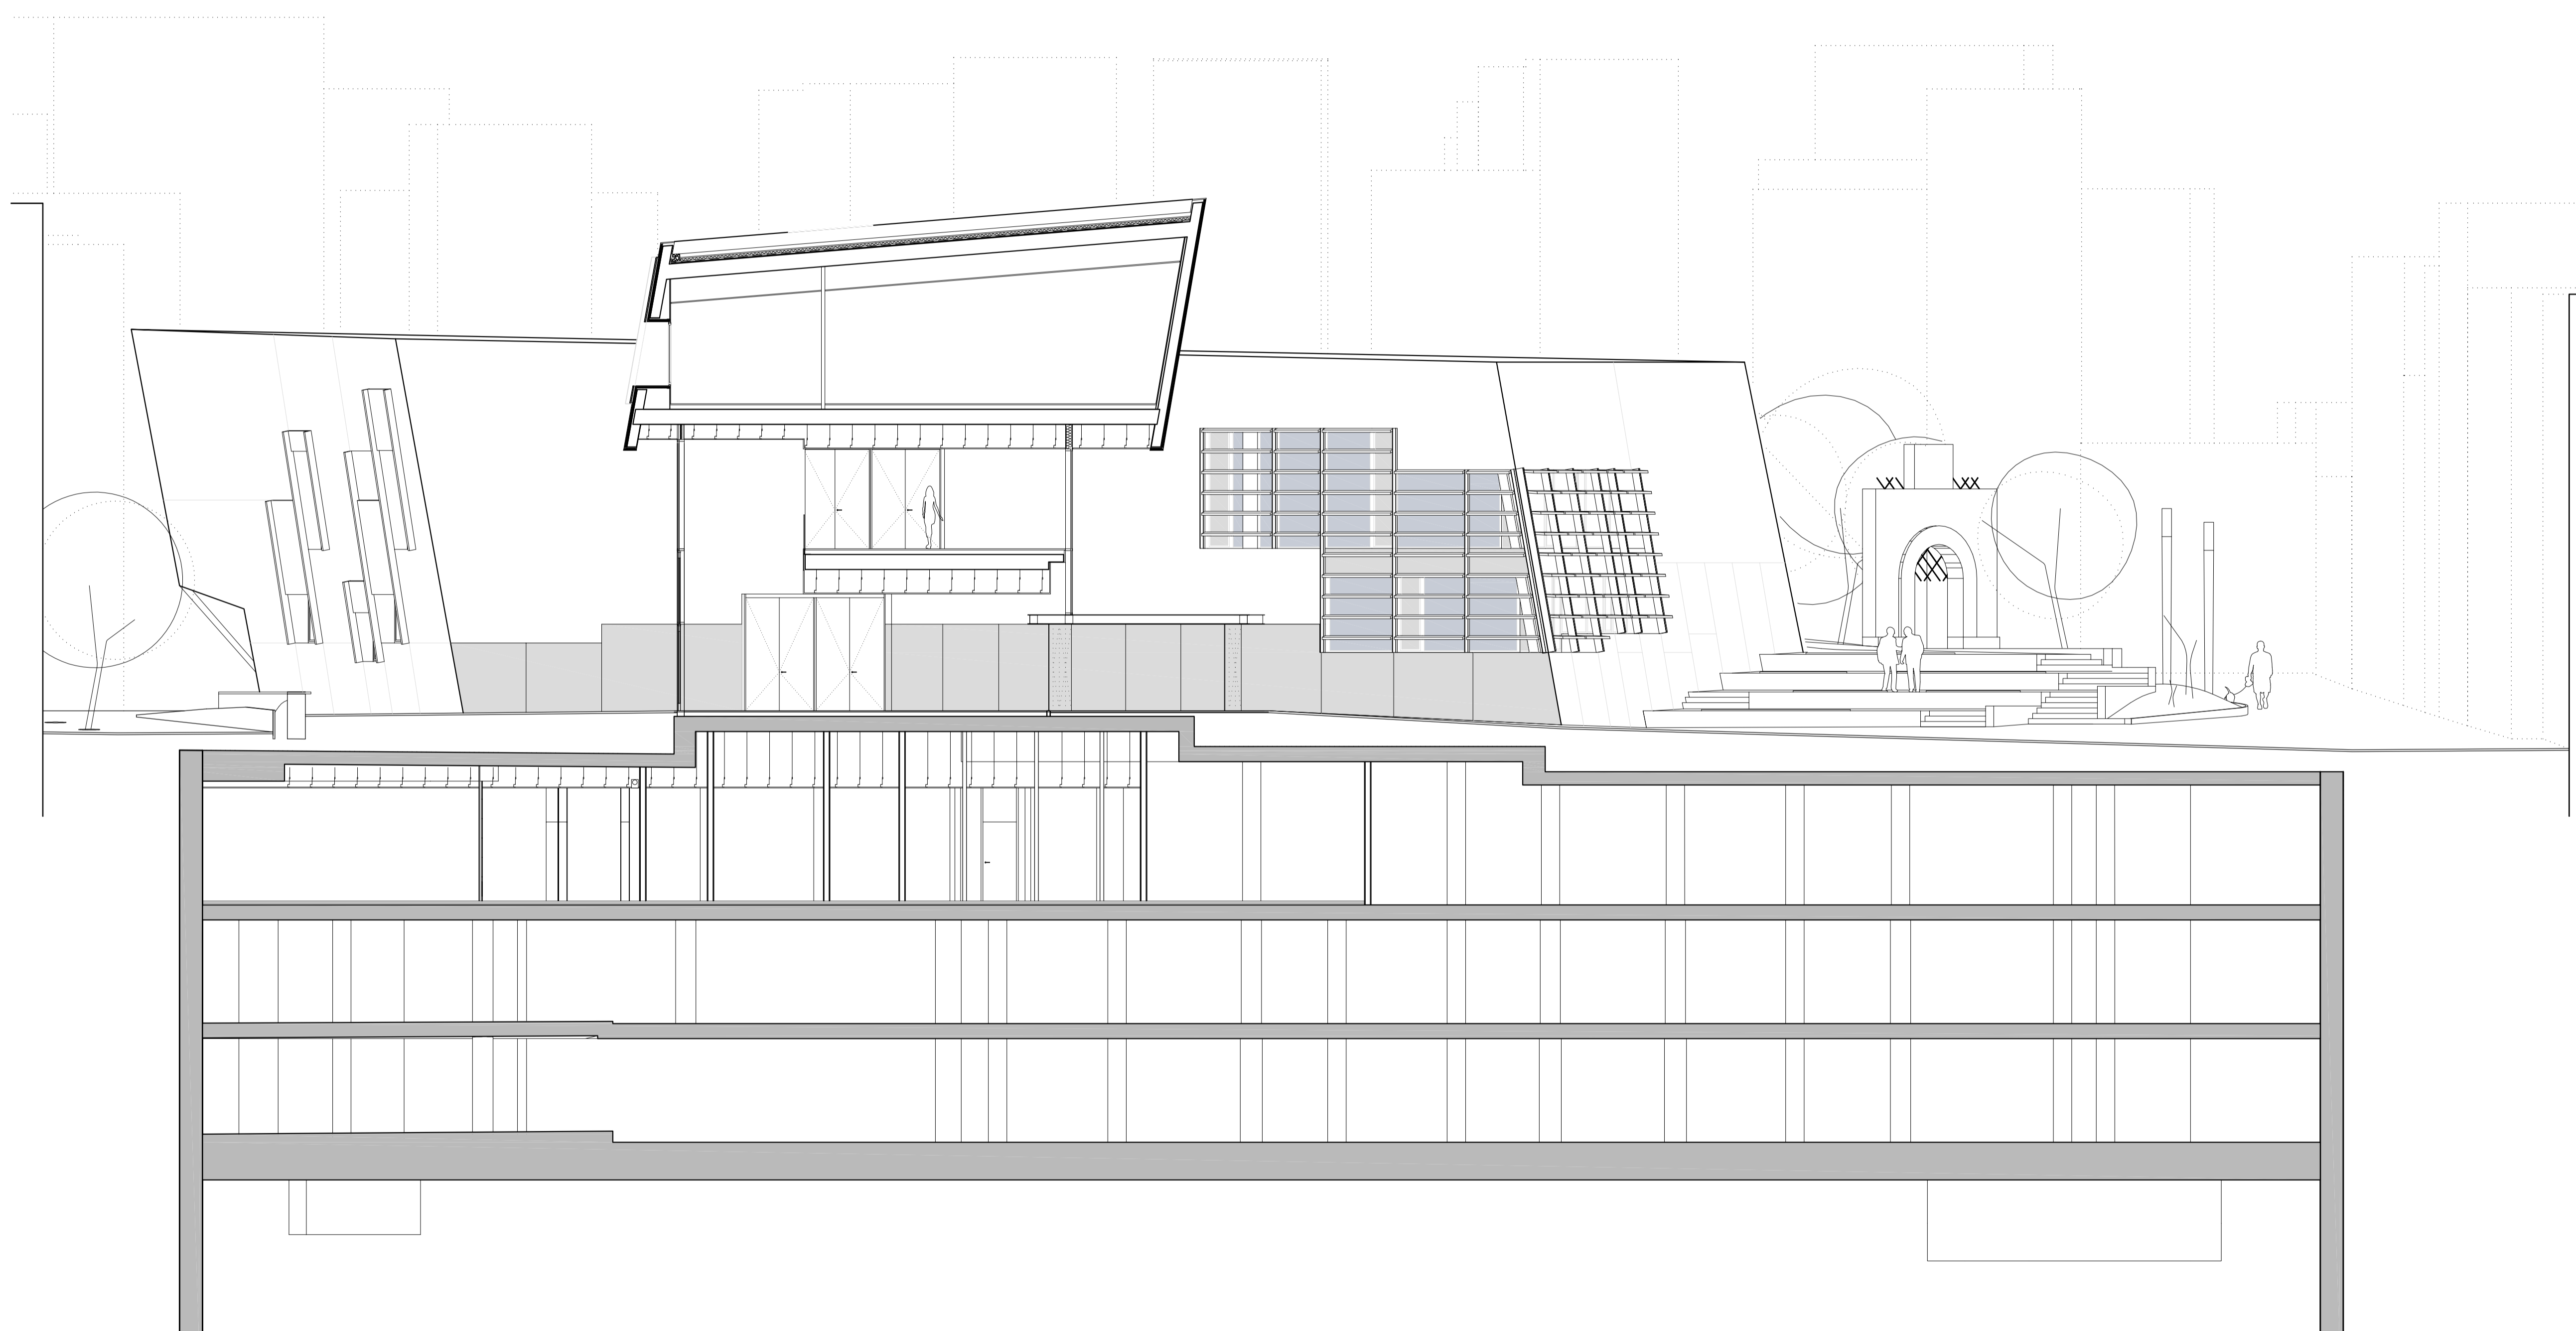

SECCIÓN LONGITUDINAL

0 2.5 5.0m