


RILIEVO MATERICO E DELLA TESSITURA MURARIA - ALLEGATO 3B

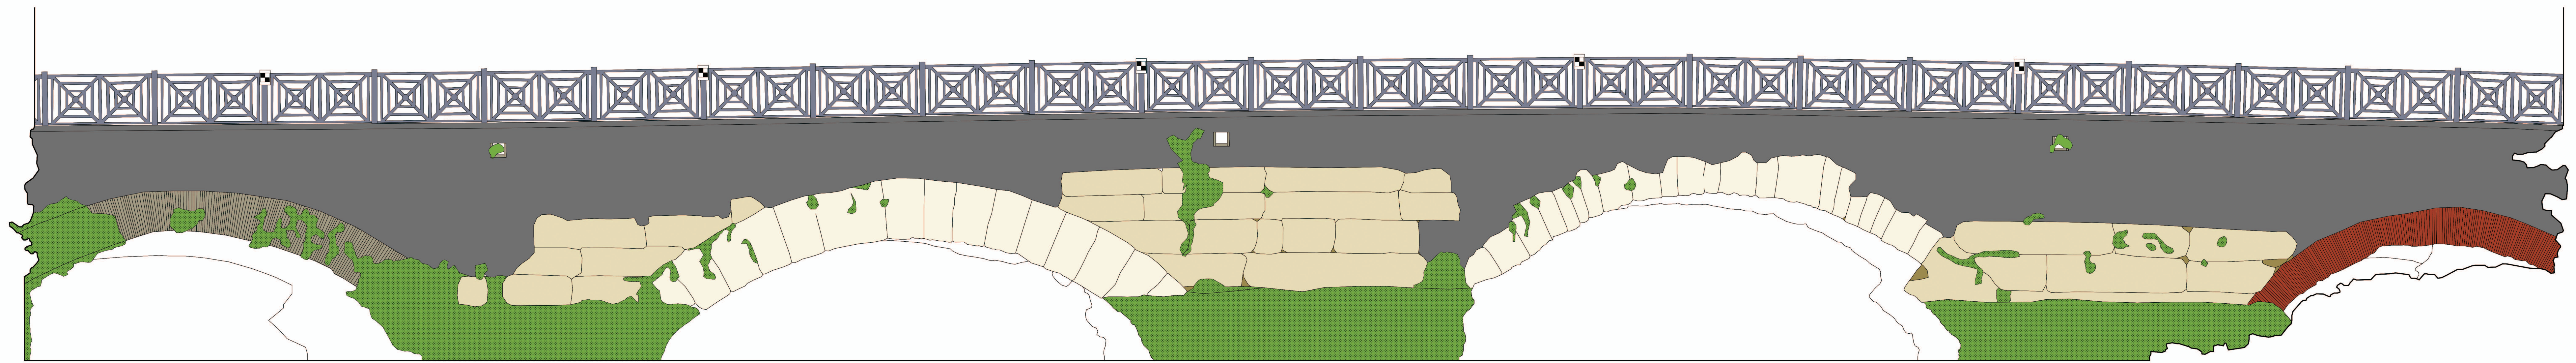

0 1 2 5 10m

PROSPETTO BB' SCALA 1:50

Mancanza del materiale lapideo

Area non rilevata - presenza di vegetazione