



1

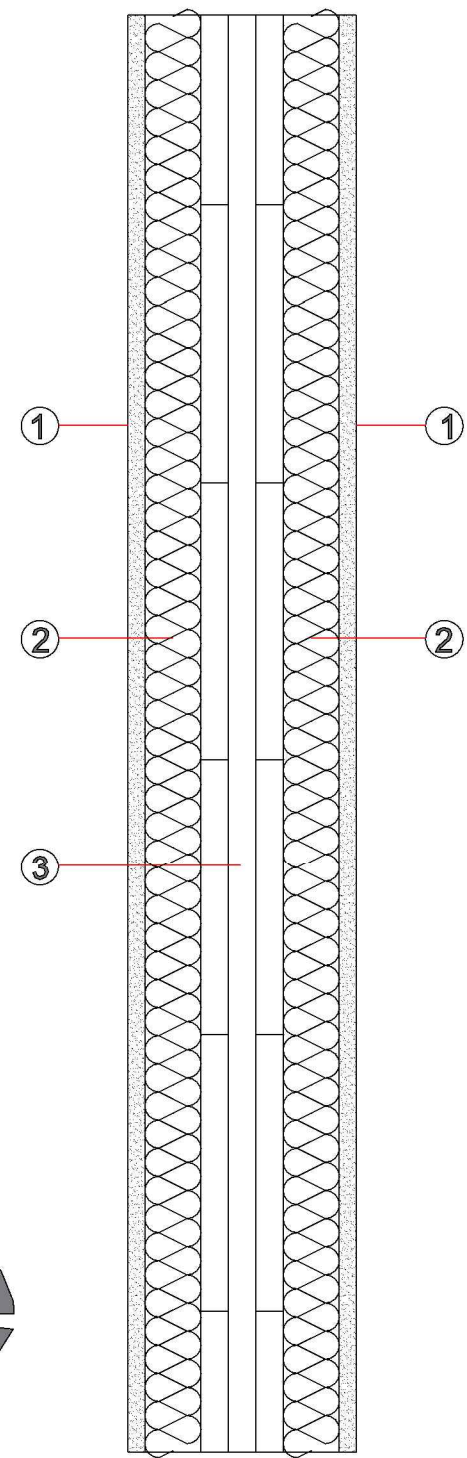


- ① Lastra in cartongesso, sp. 12,5 mm
- ② Pannello lana di roccia, sp. 40 mm
- ③ Pannello xlam 3 strati, sp. 100mm
- ④ Travetti di abete, sp. 40 mm

3

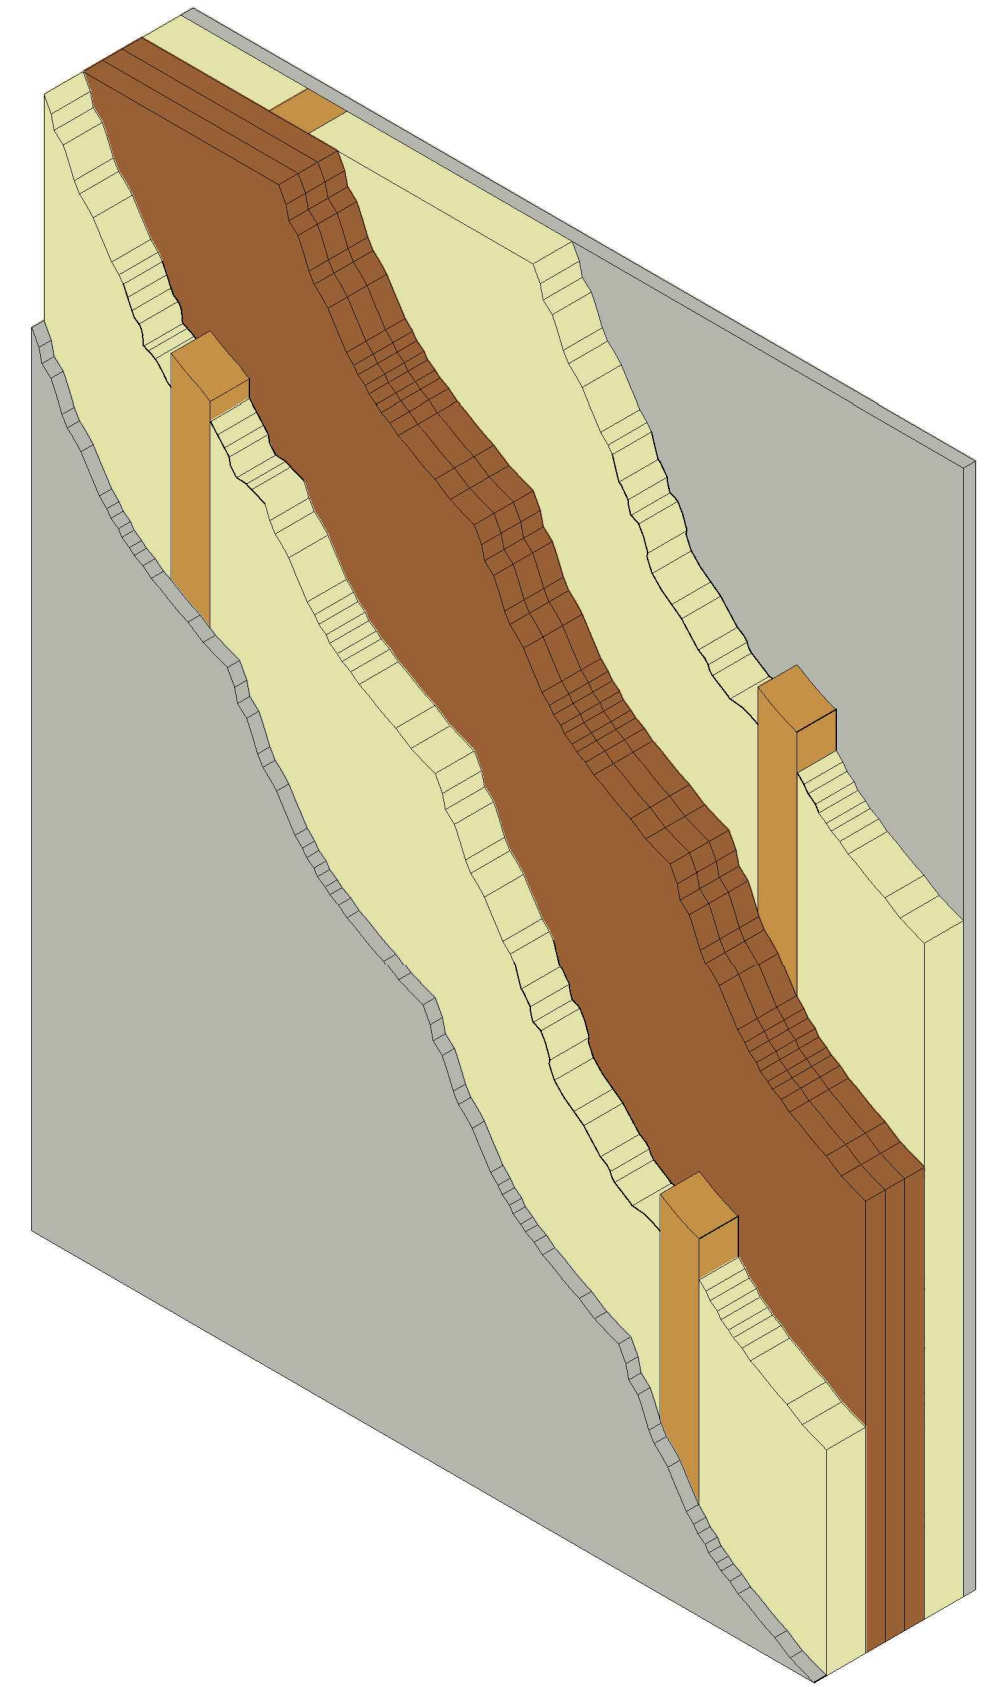

2

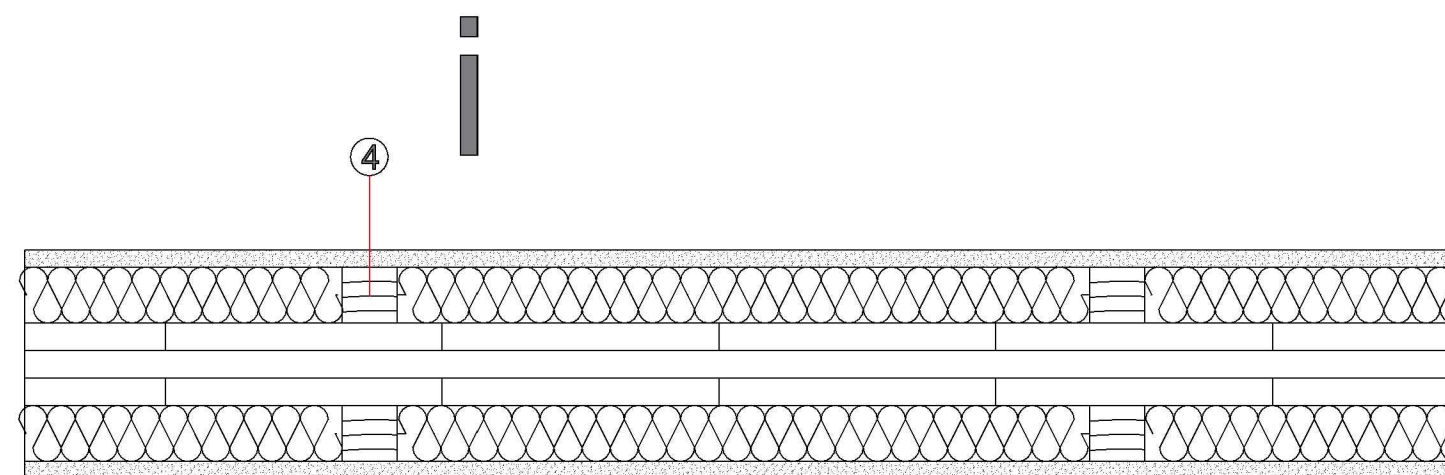

1. Sezione verticale

2. Sezione orizzontale

3. Spaccato assonometrico