



ELEVAÇÃO

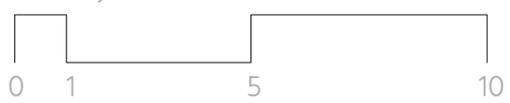



CORTE

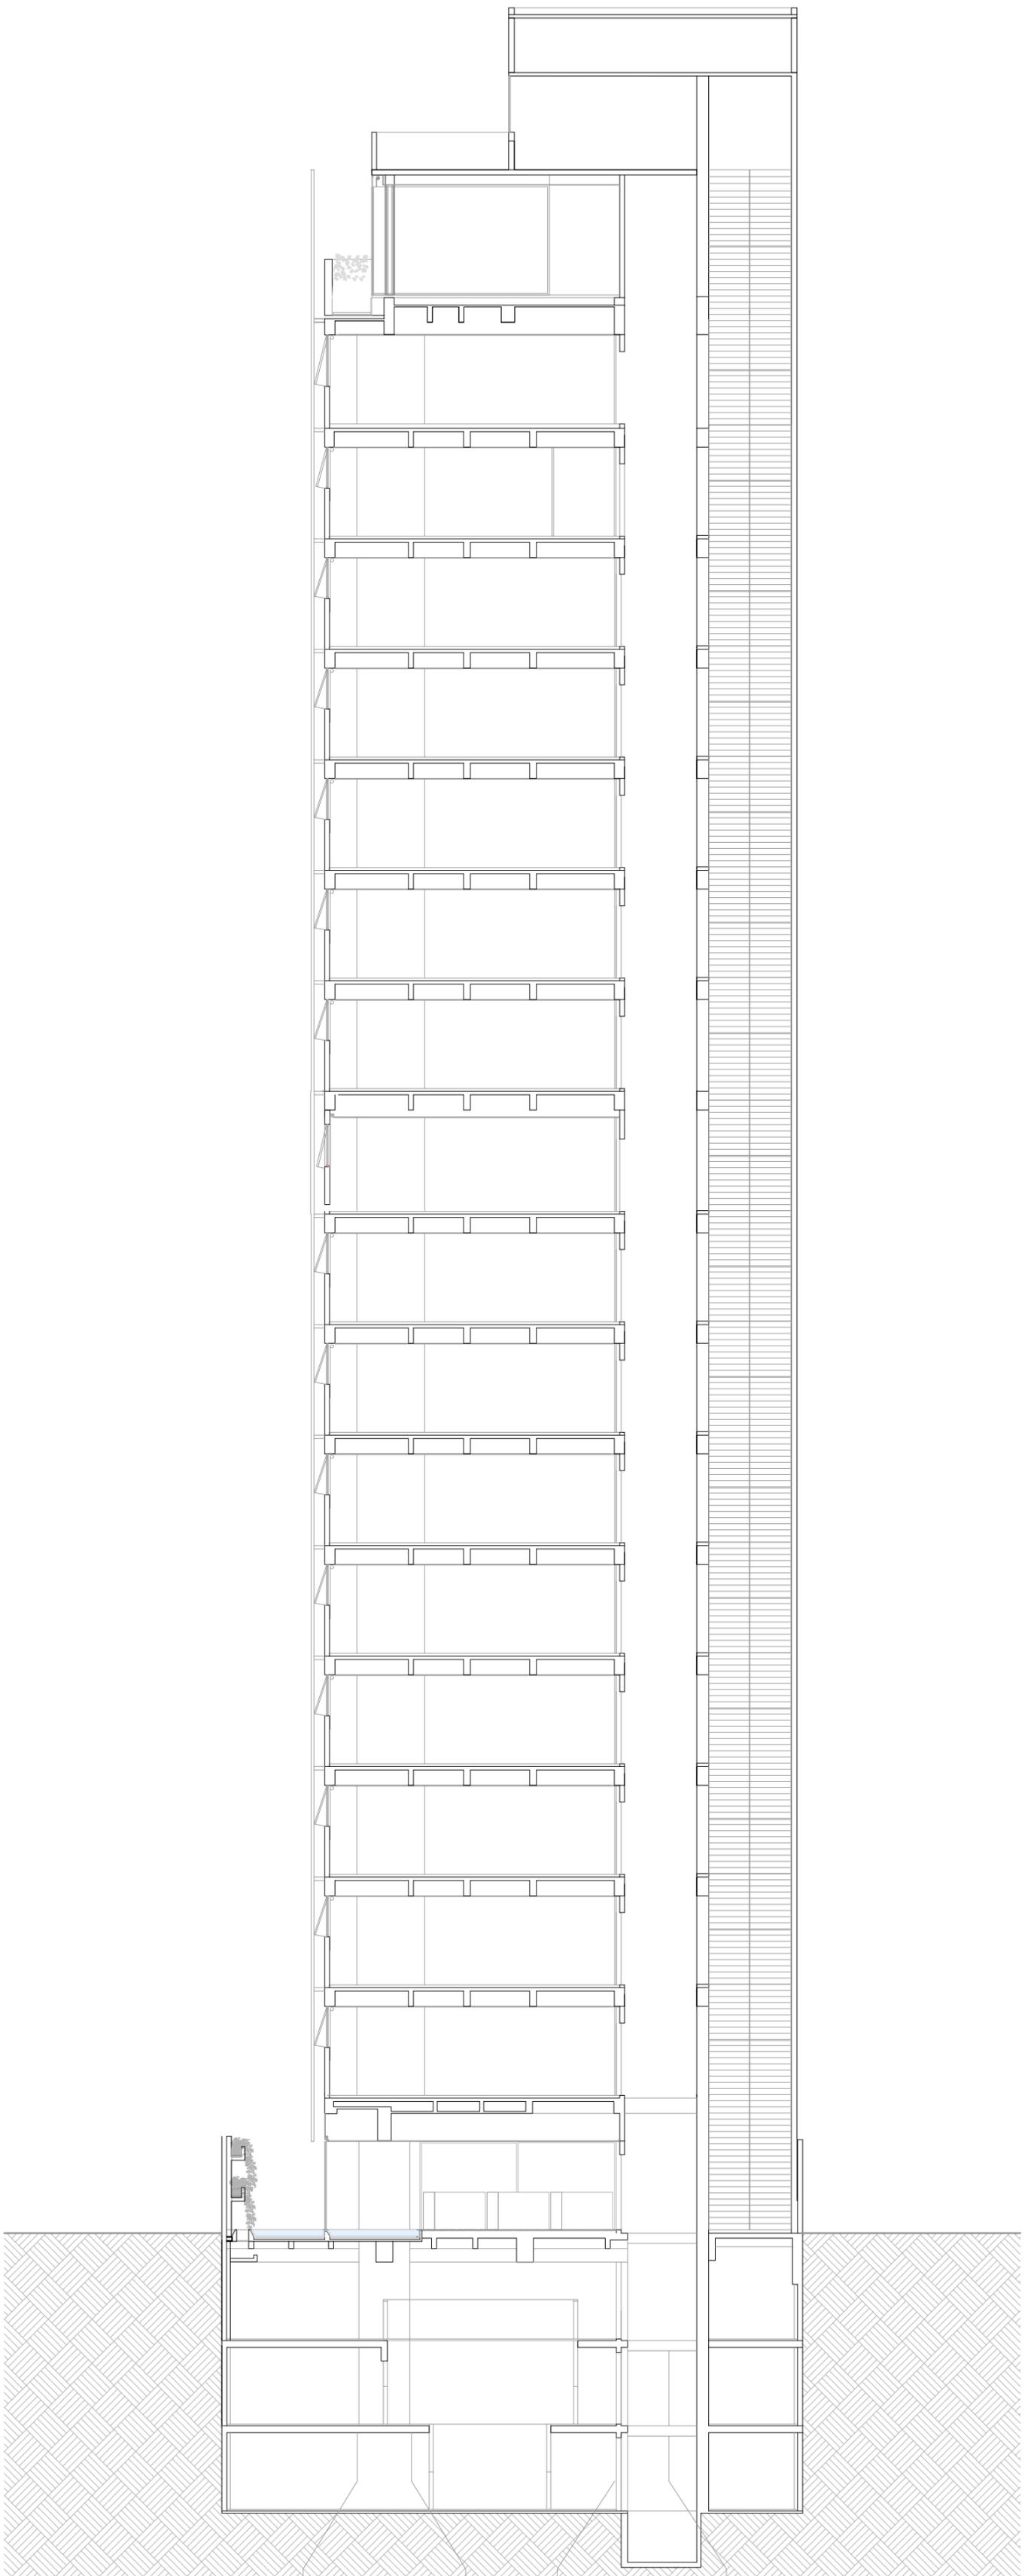