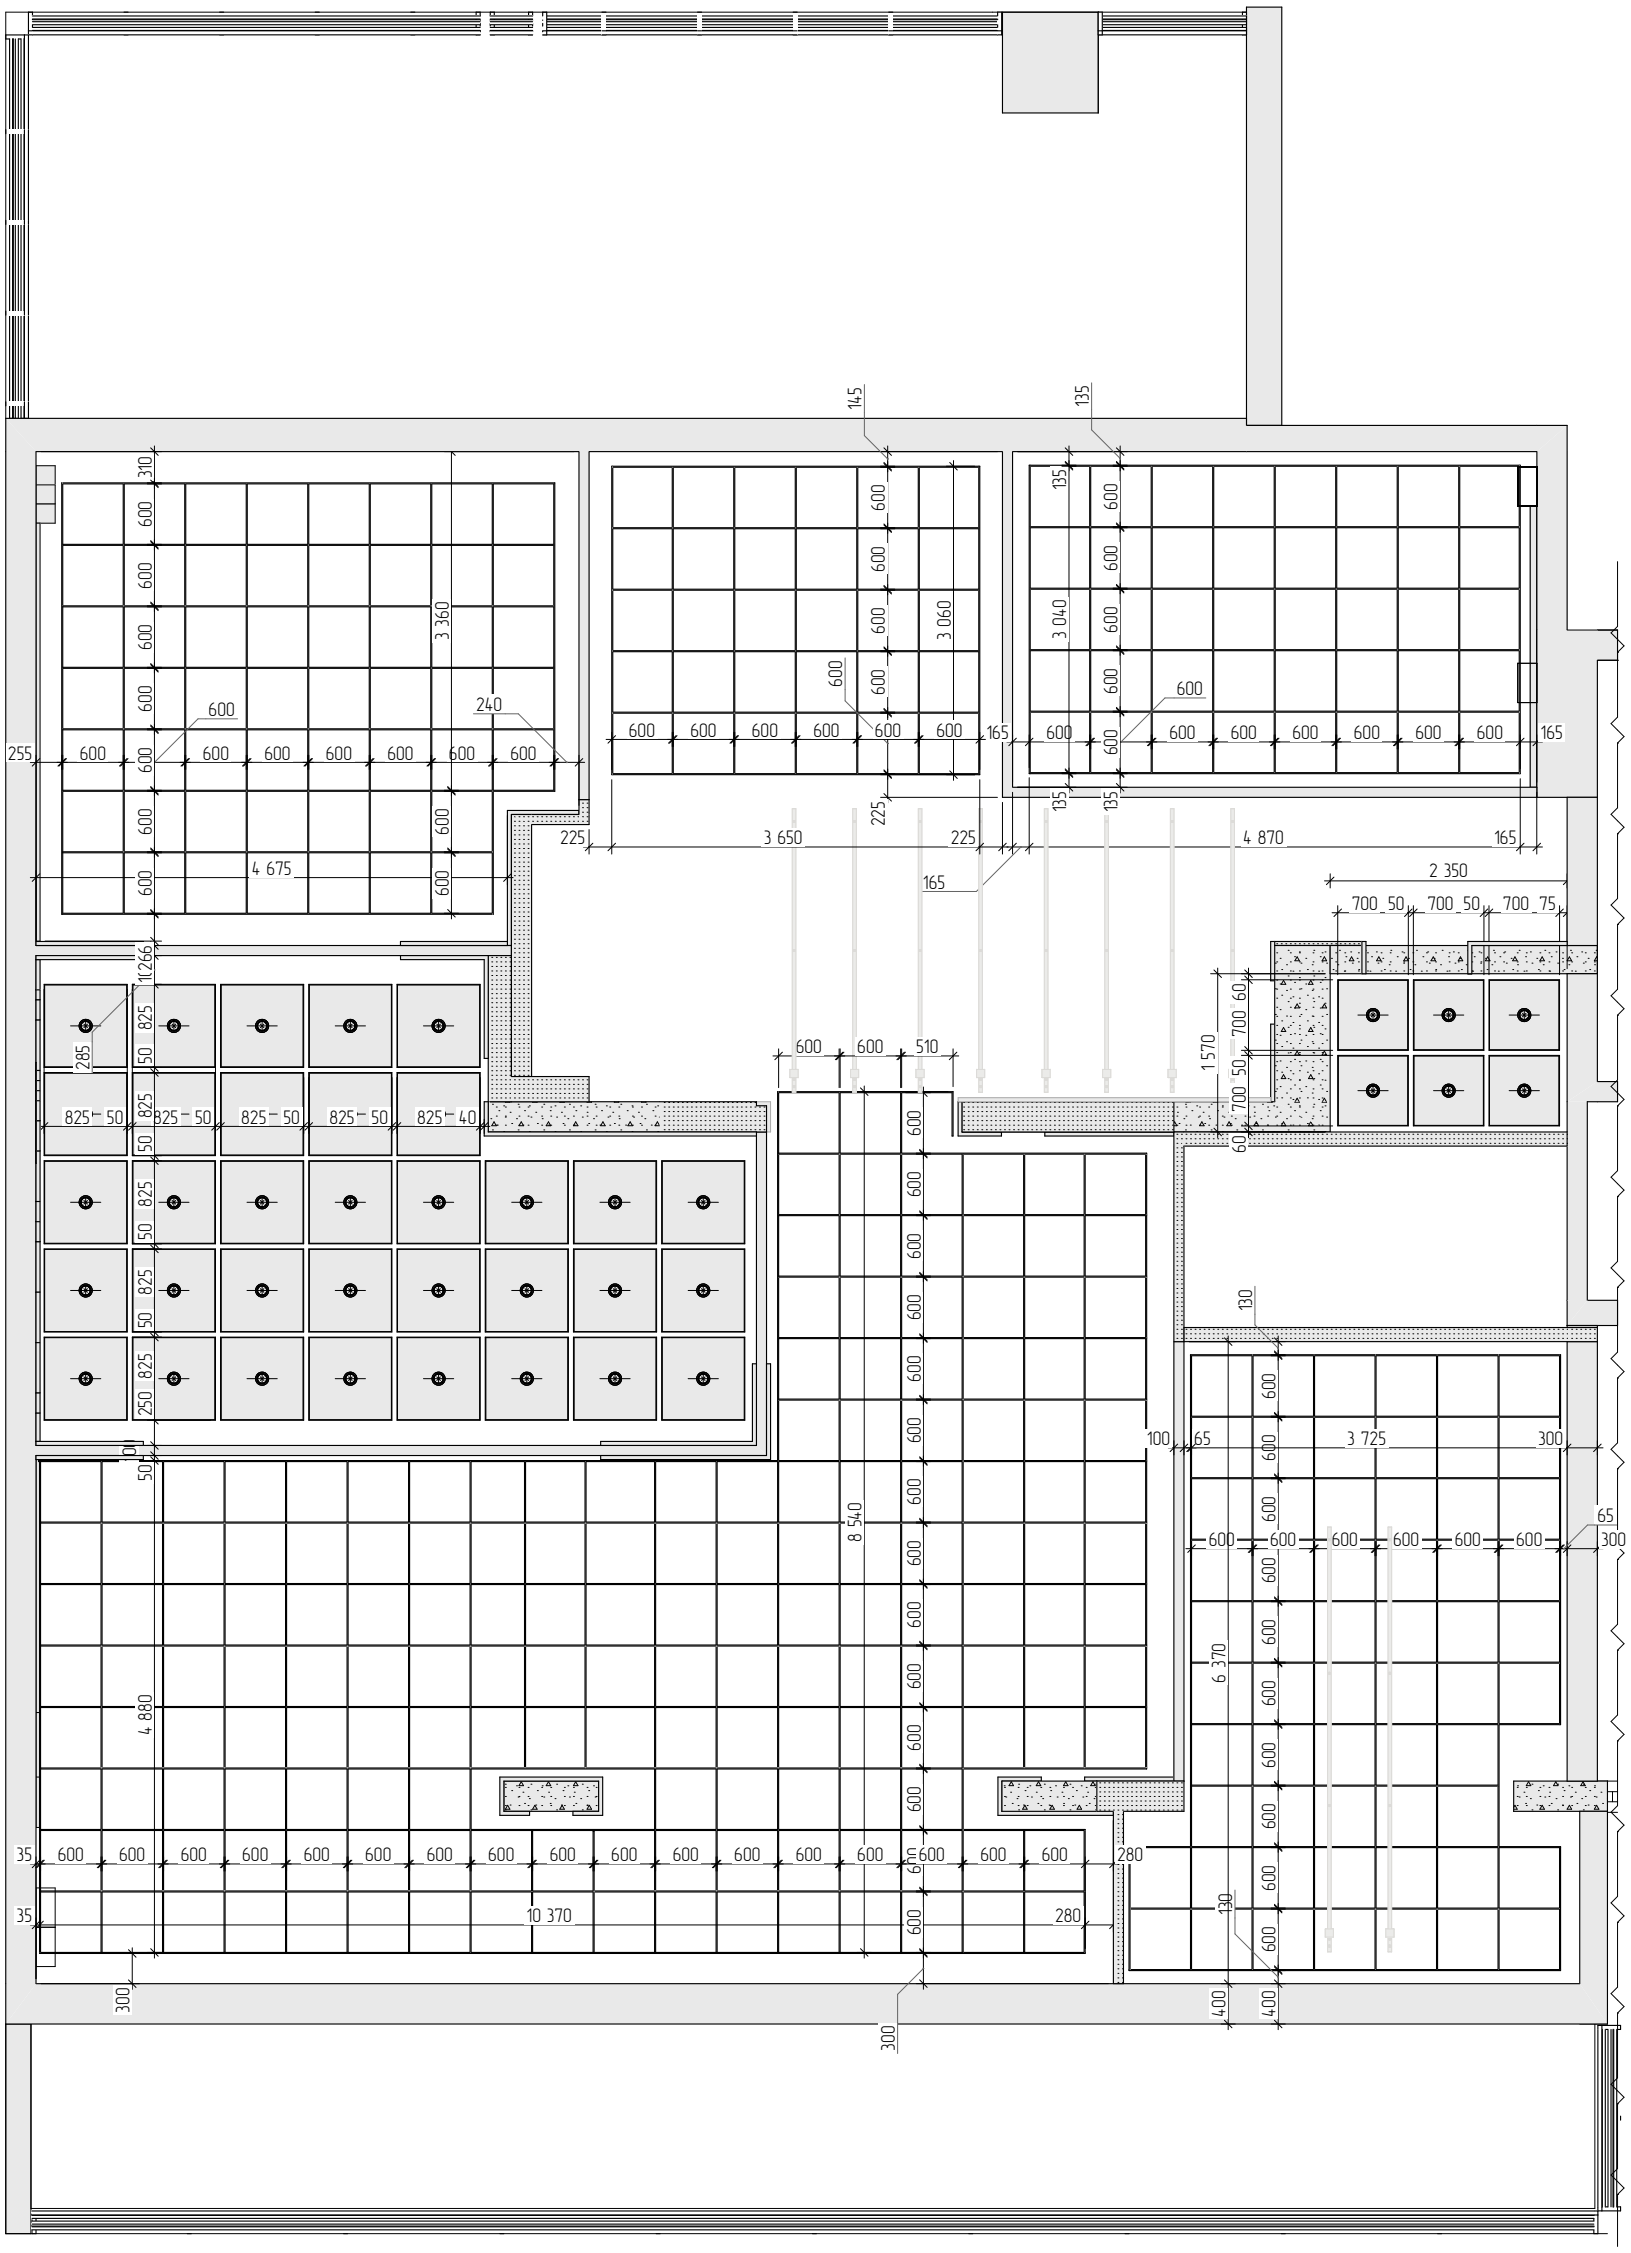

0m 1 2 3 5

GALANT I.D.
ARQUITECTURA E DESIGN DE INTERIORES

CEILING PLAN | .14

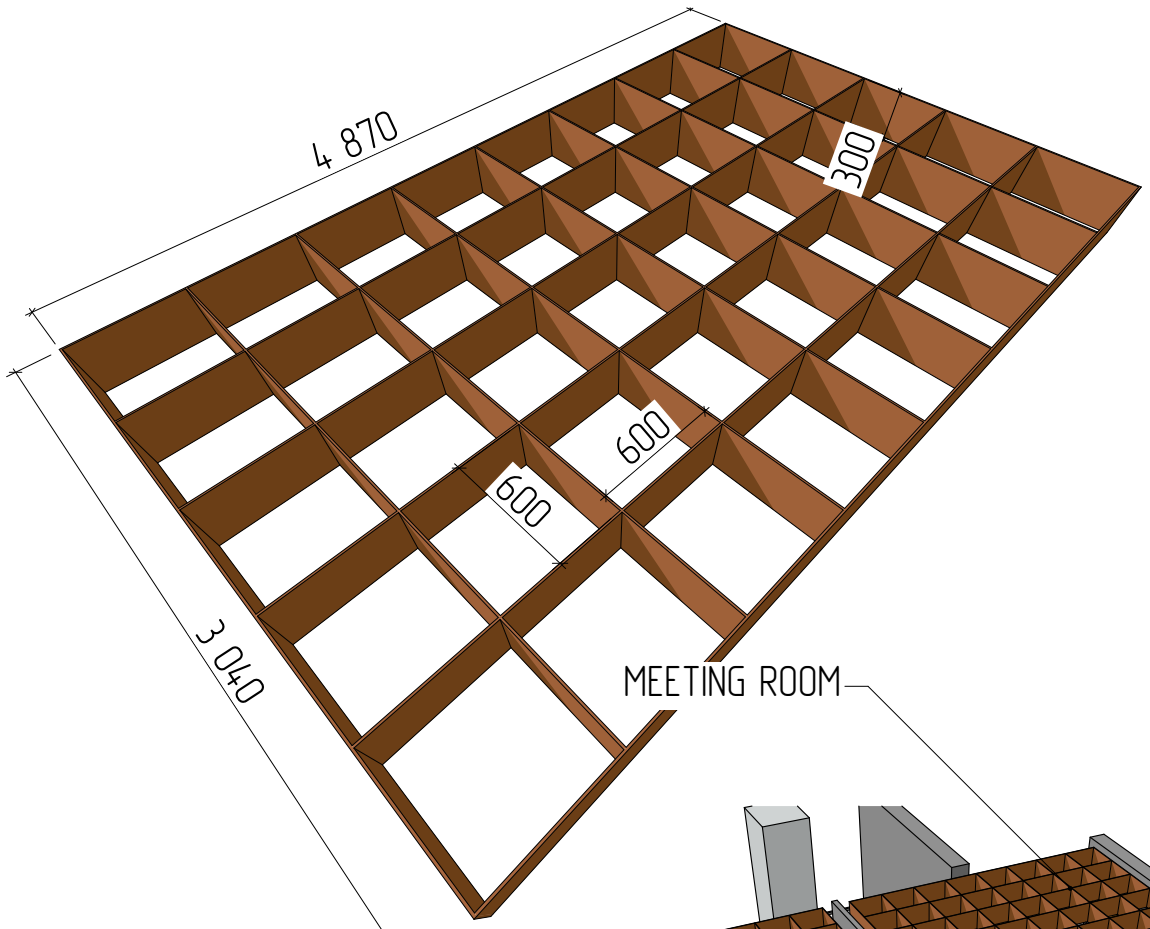
4 870
300
600
600
3 040

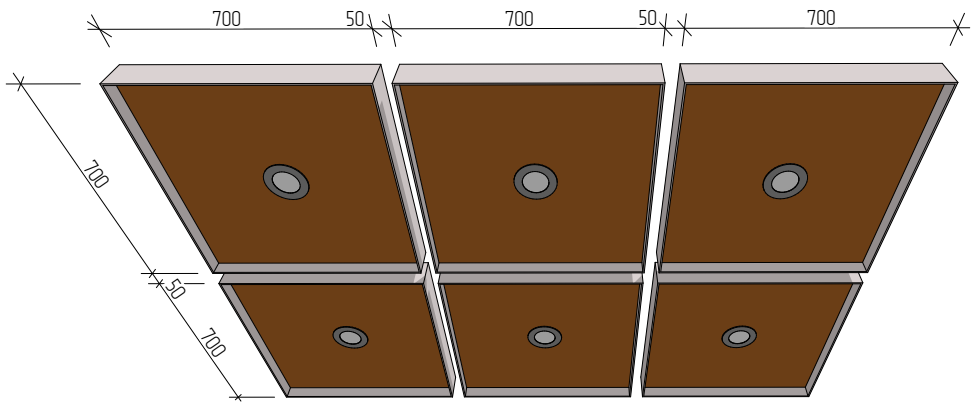
700
50
700
50
700
700
50
700

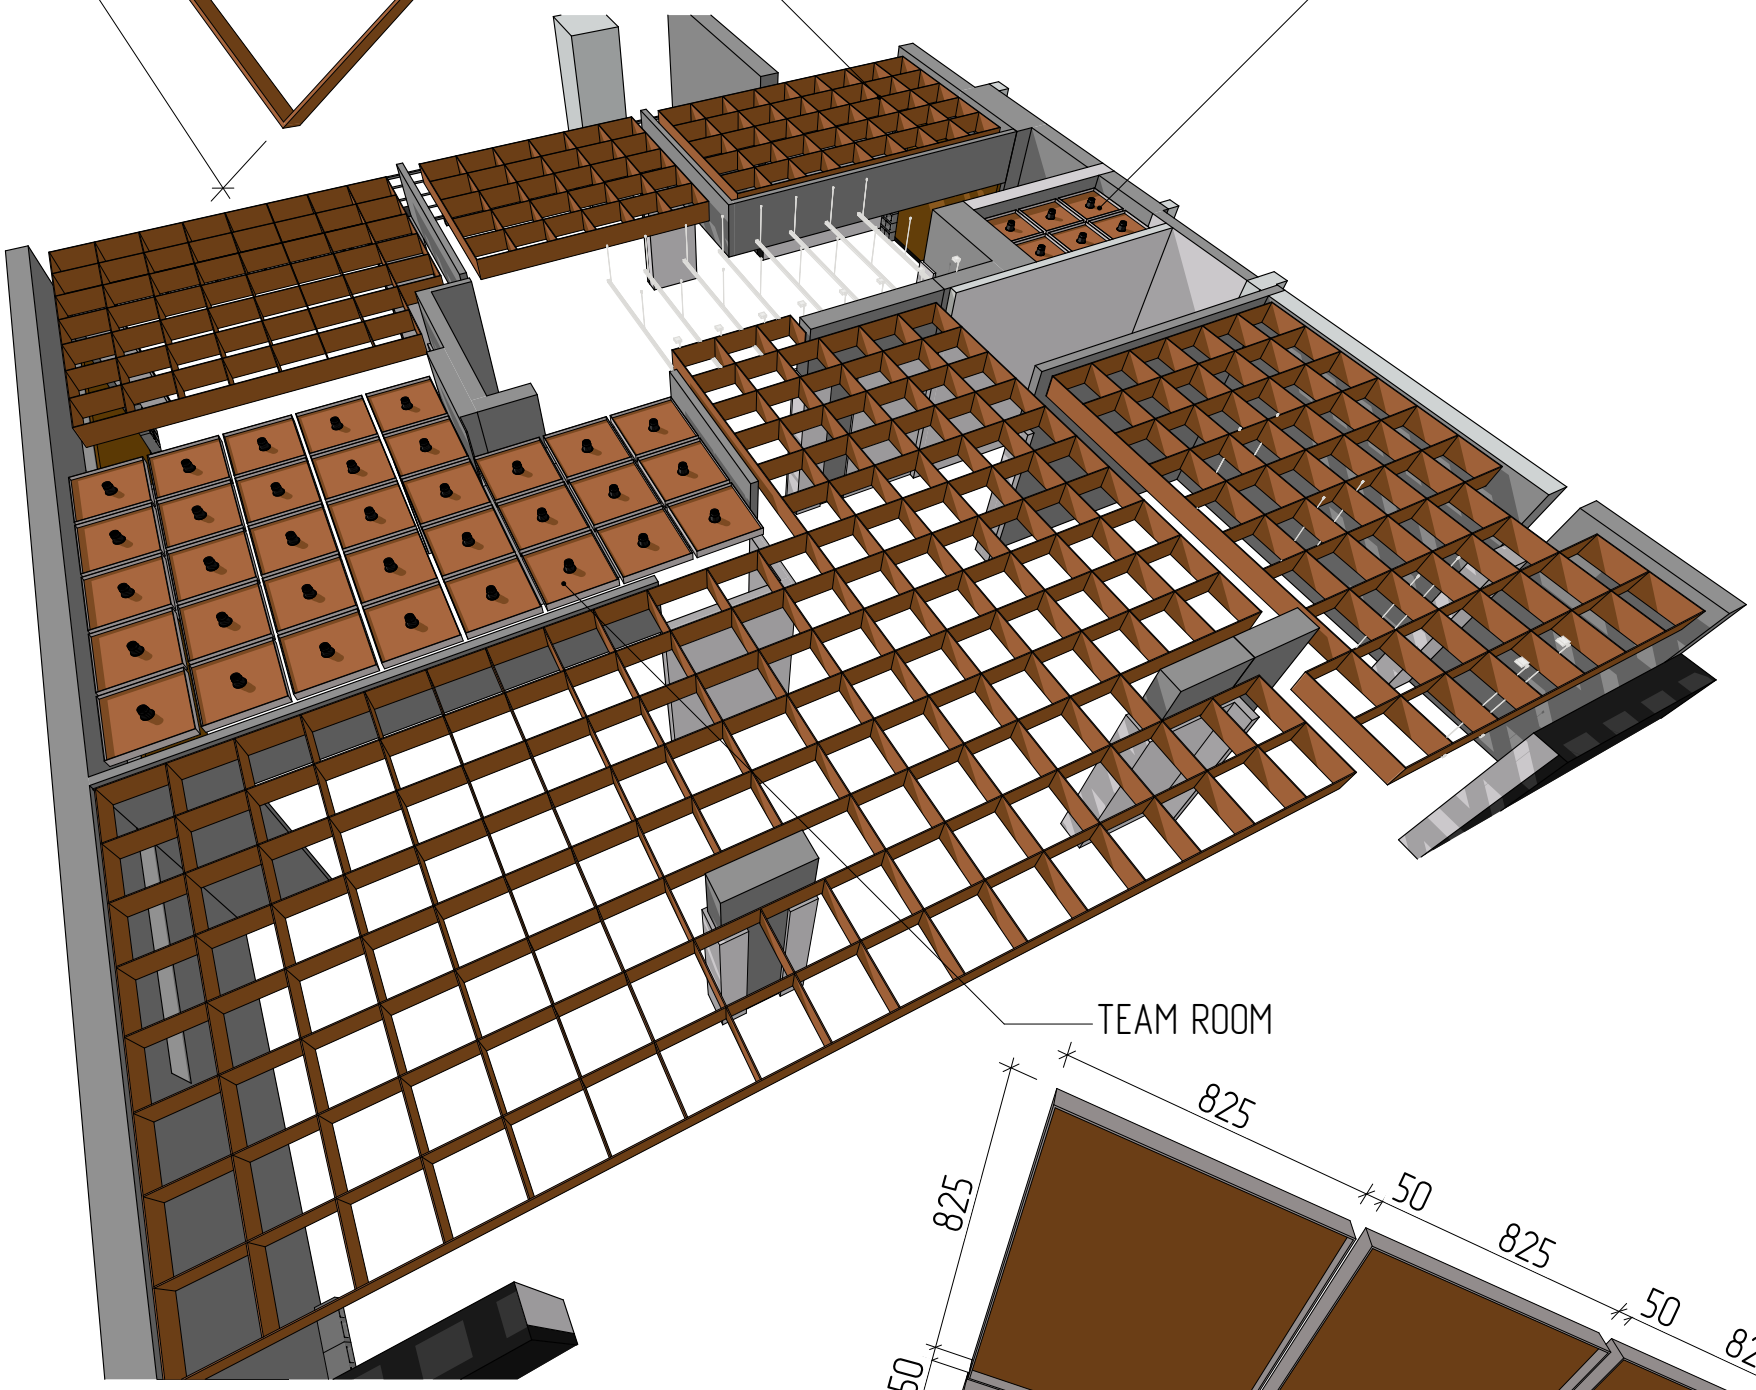
MEETING ROOM
HALL
TEAM ROOM

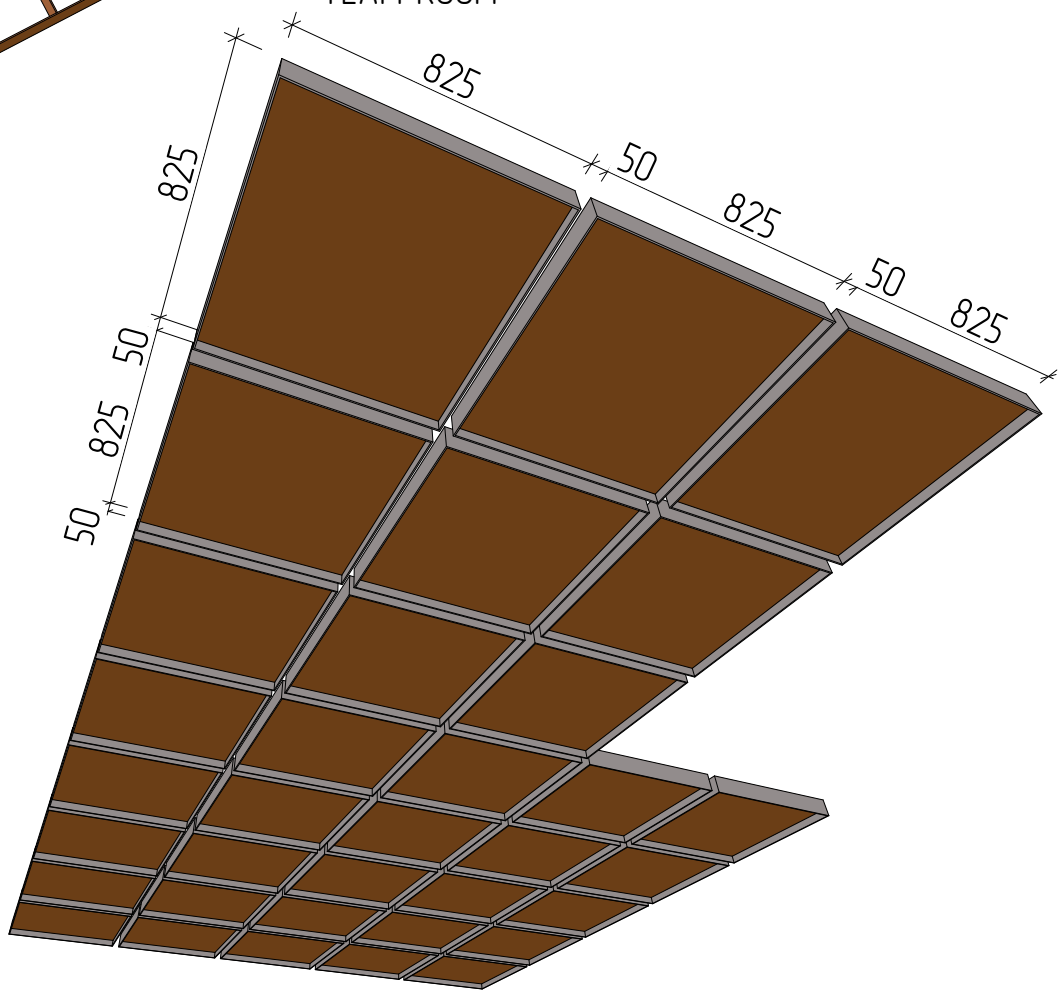
825
50
825
50
825
825
50
825
50