



(AUTORIZZAZIONE DA RICHIEDERE ALLA SEGRETERIA)

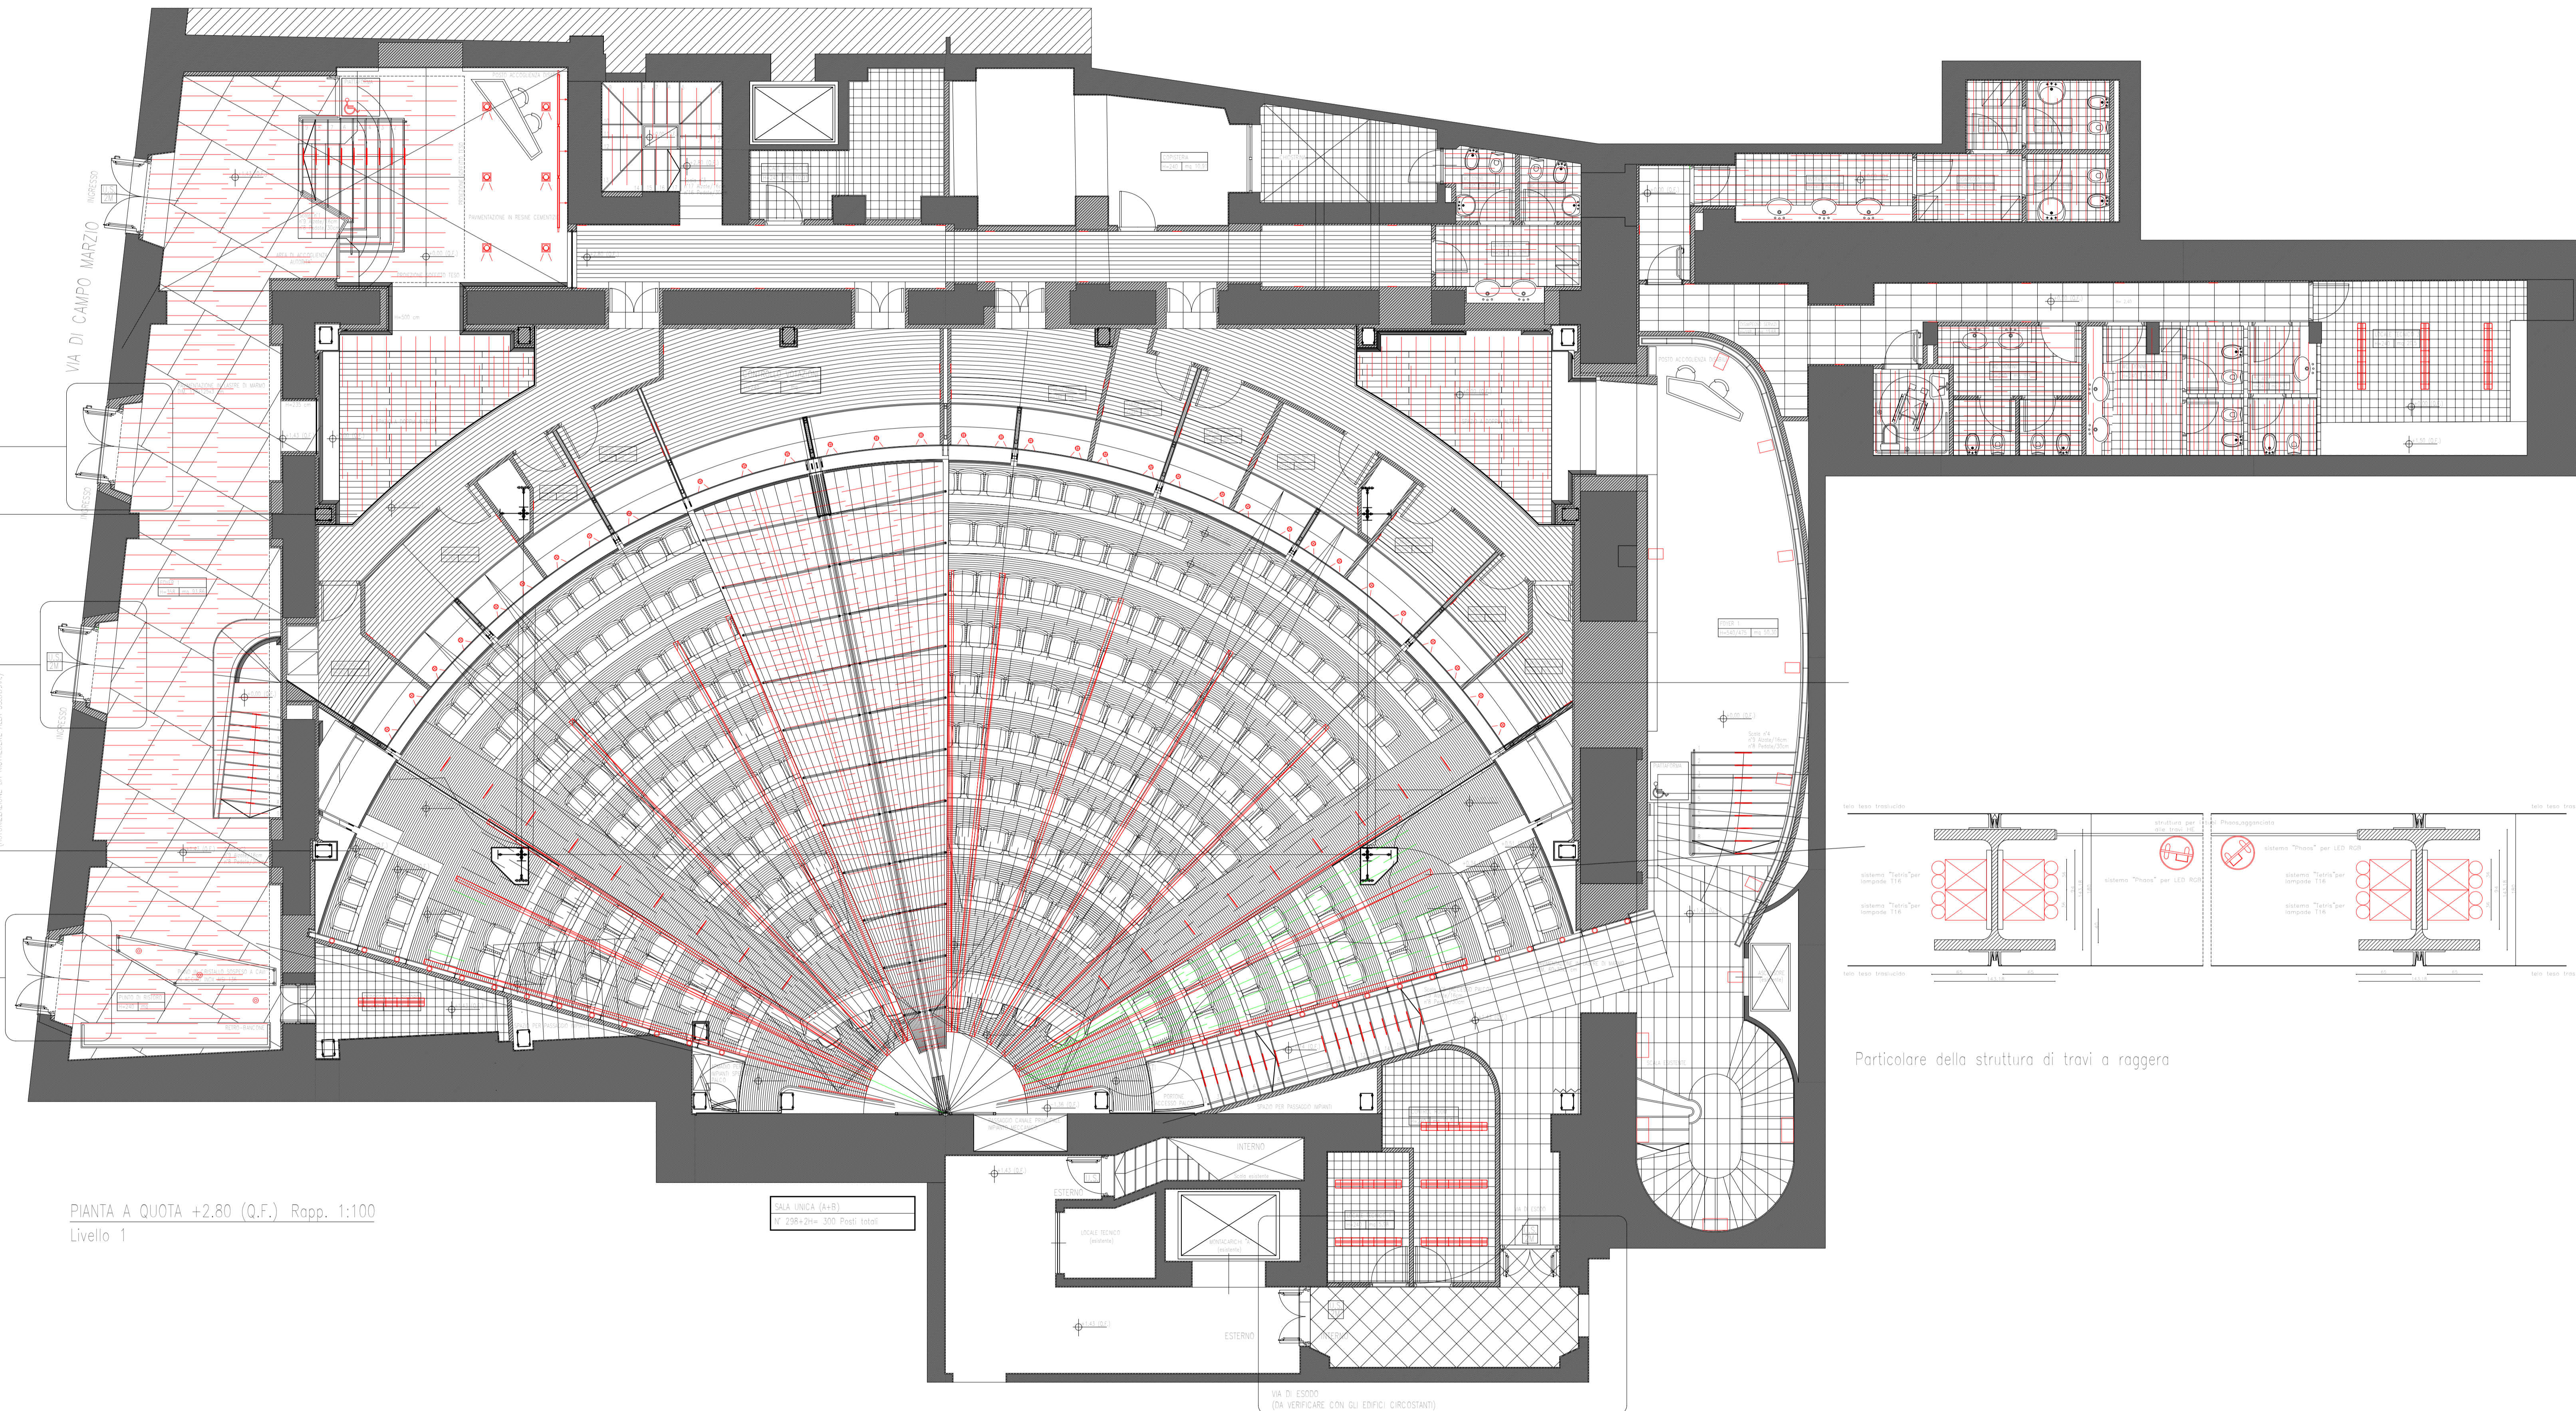

PIANTA A QUOTA +2.80 (Q.F.) Rapp. 1:100  
Livello 1

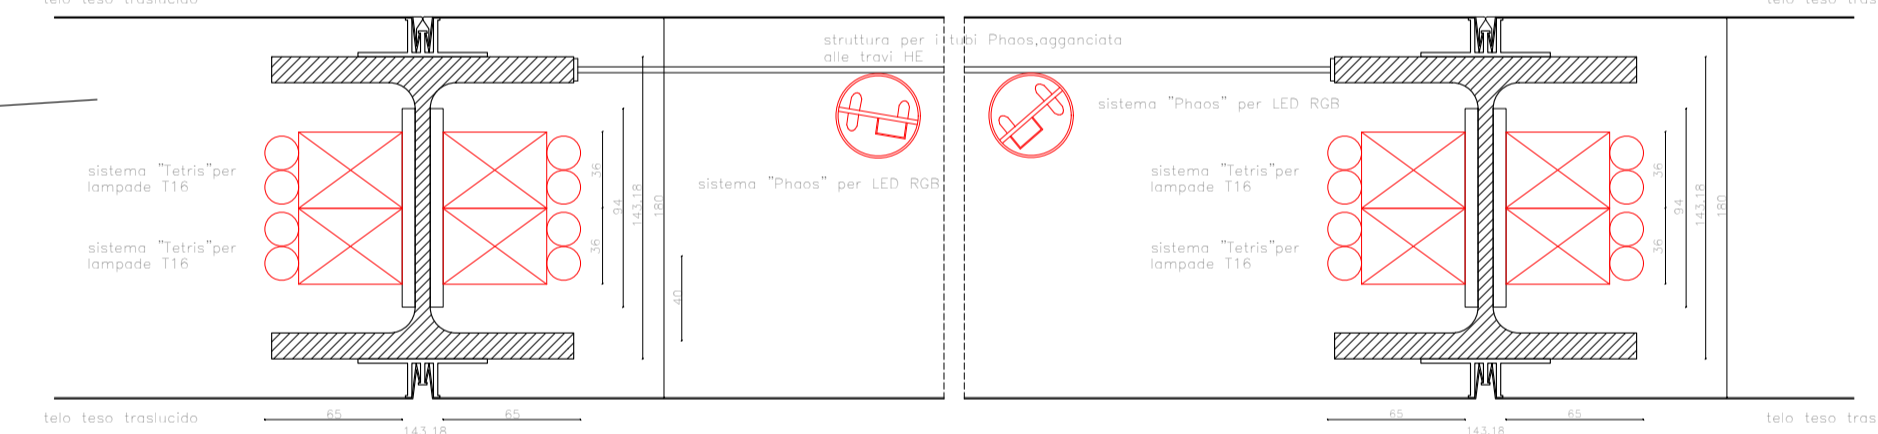

Particolare della struttura di travi a raggiata