



ALZADO

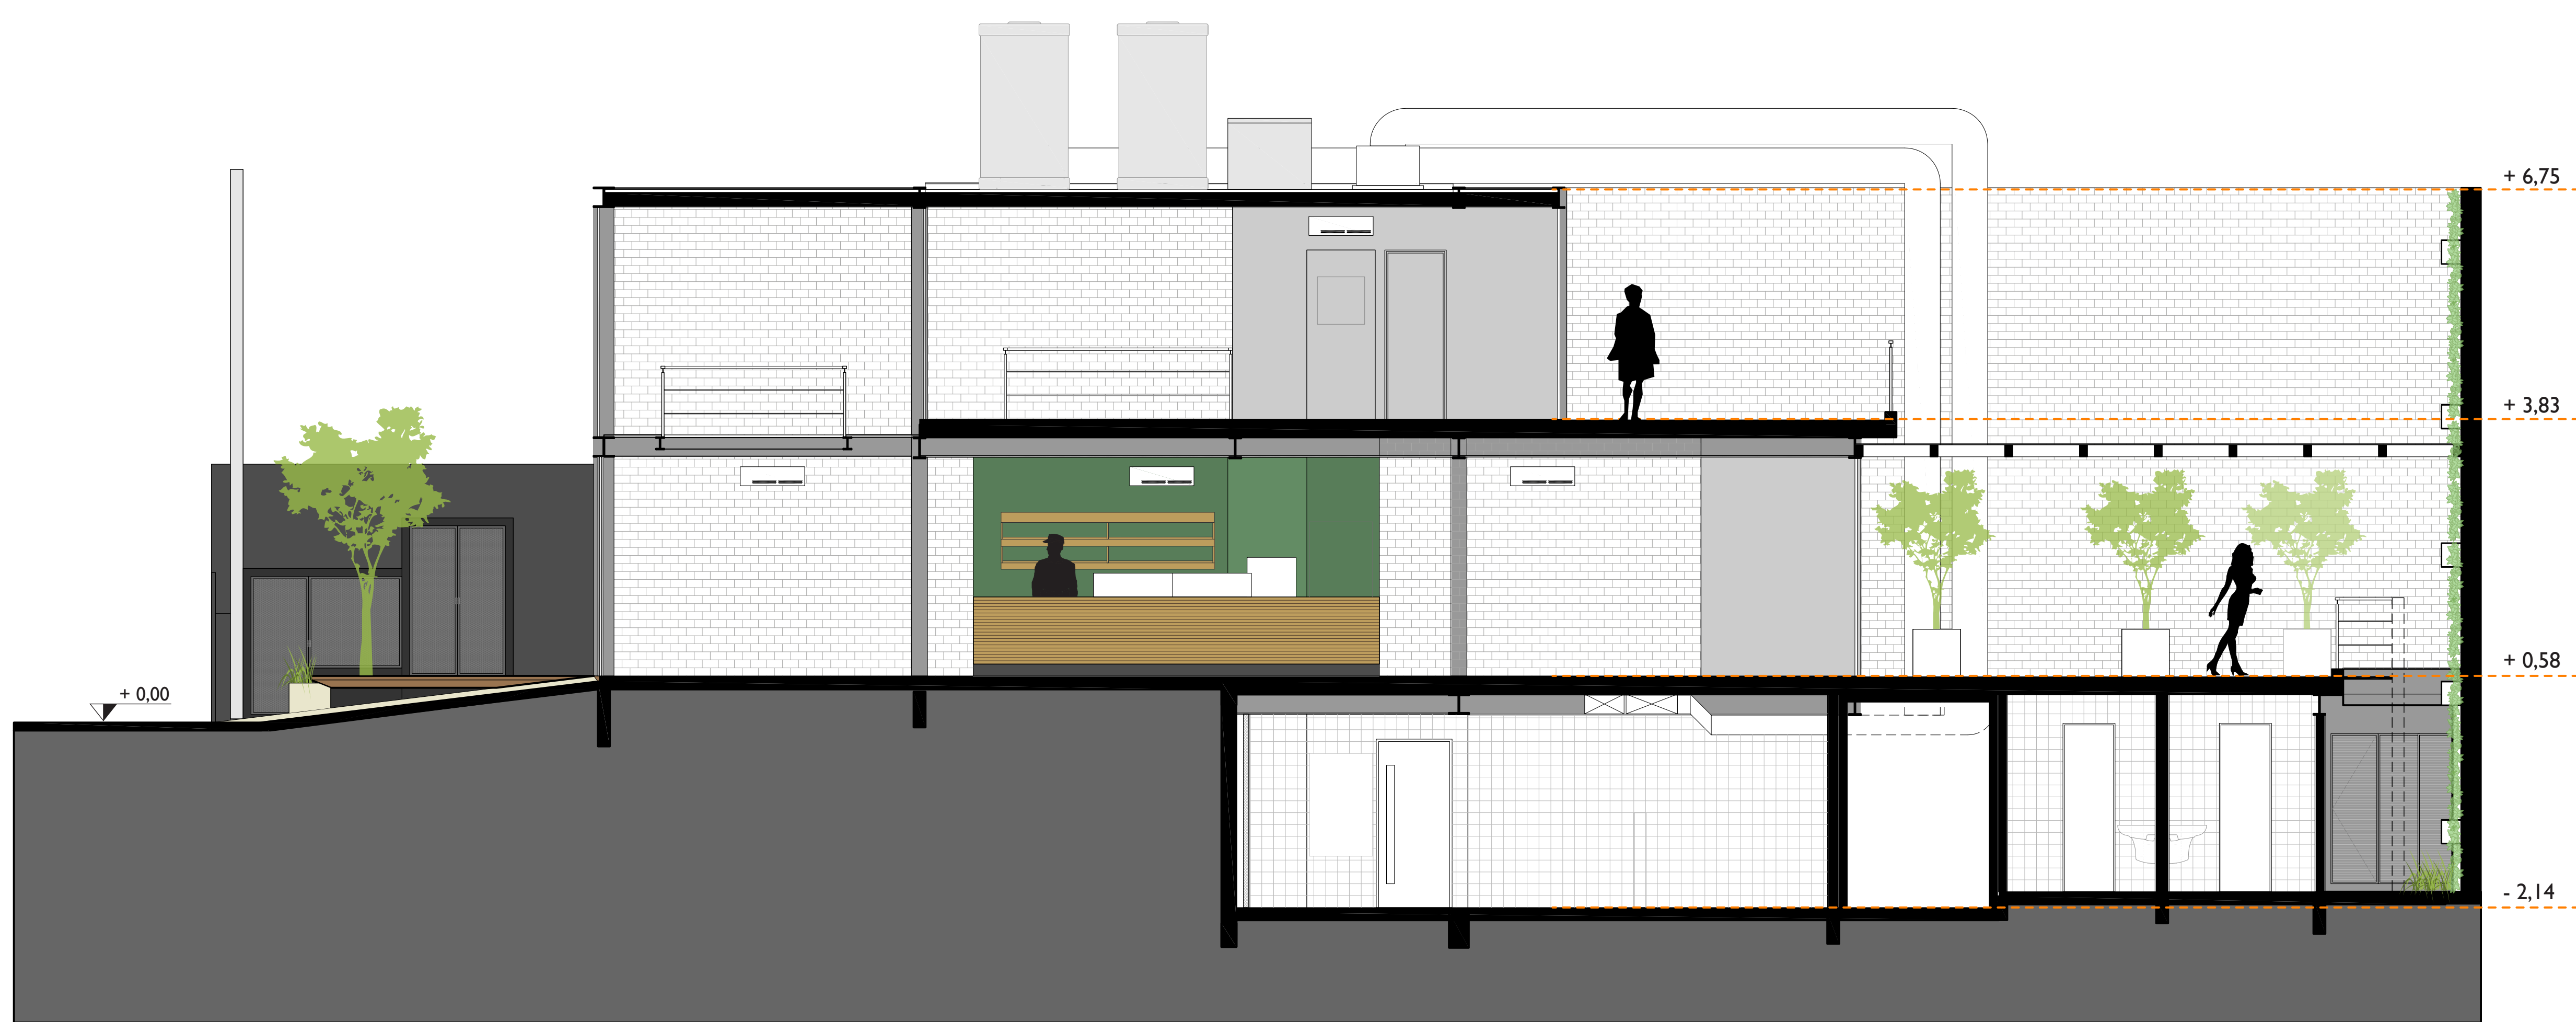

SECCIÓN AA

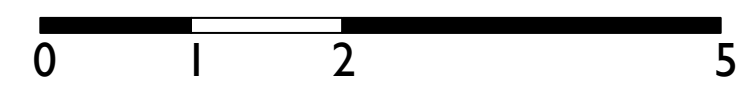