PLAN

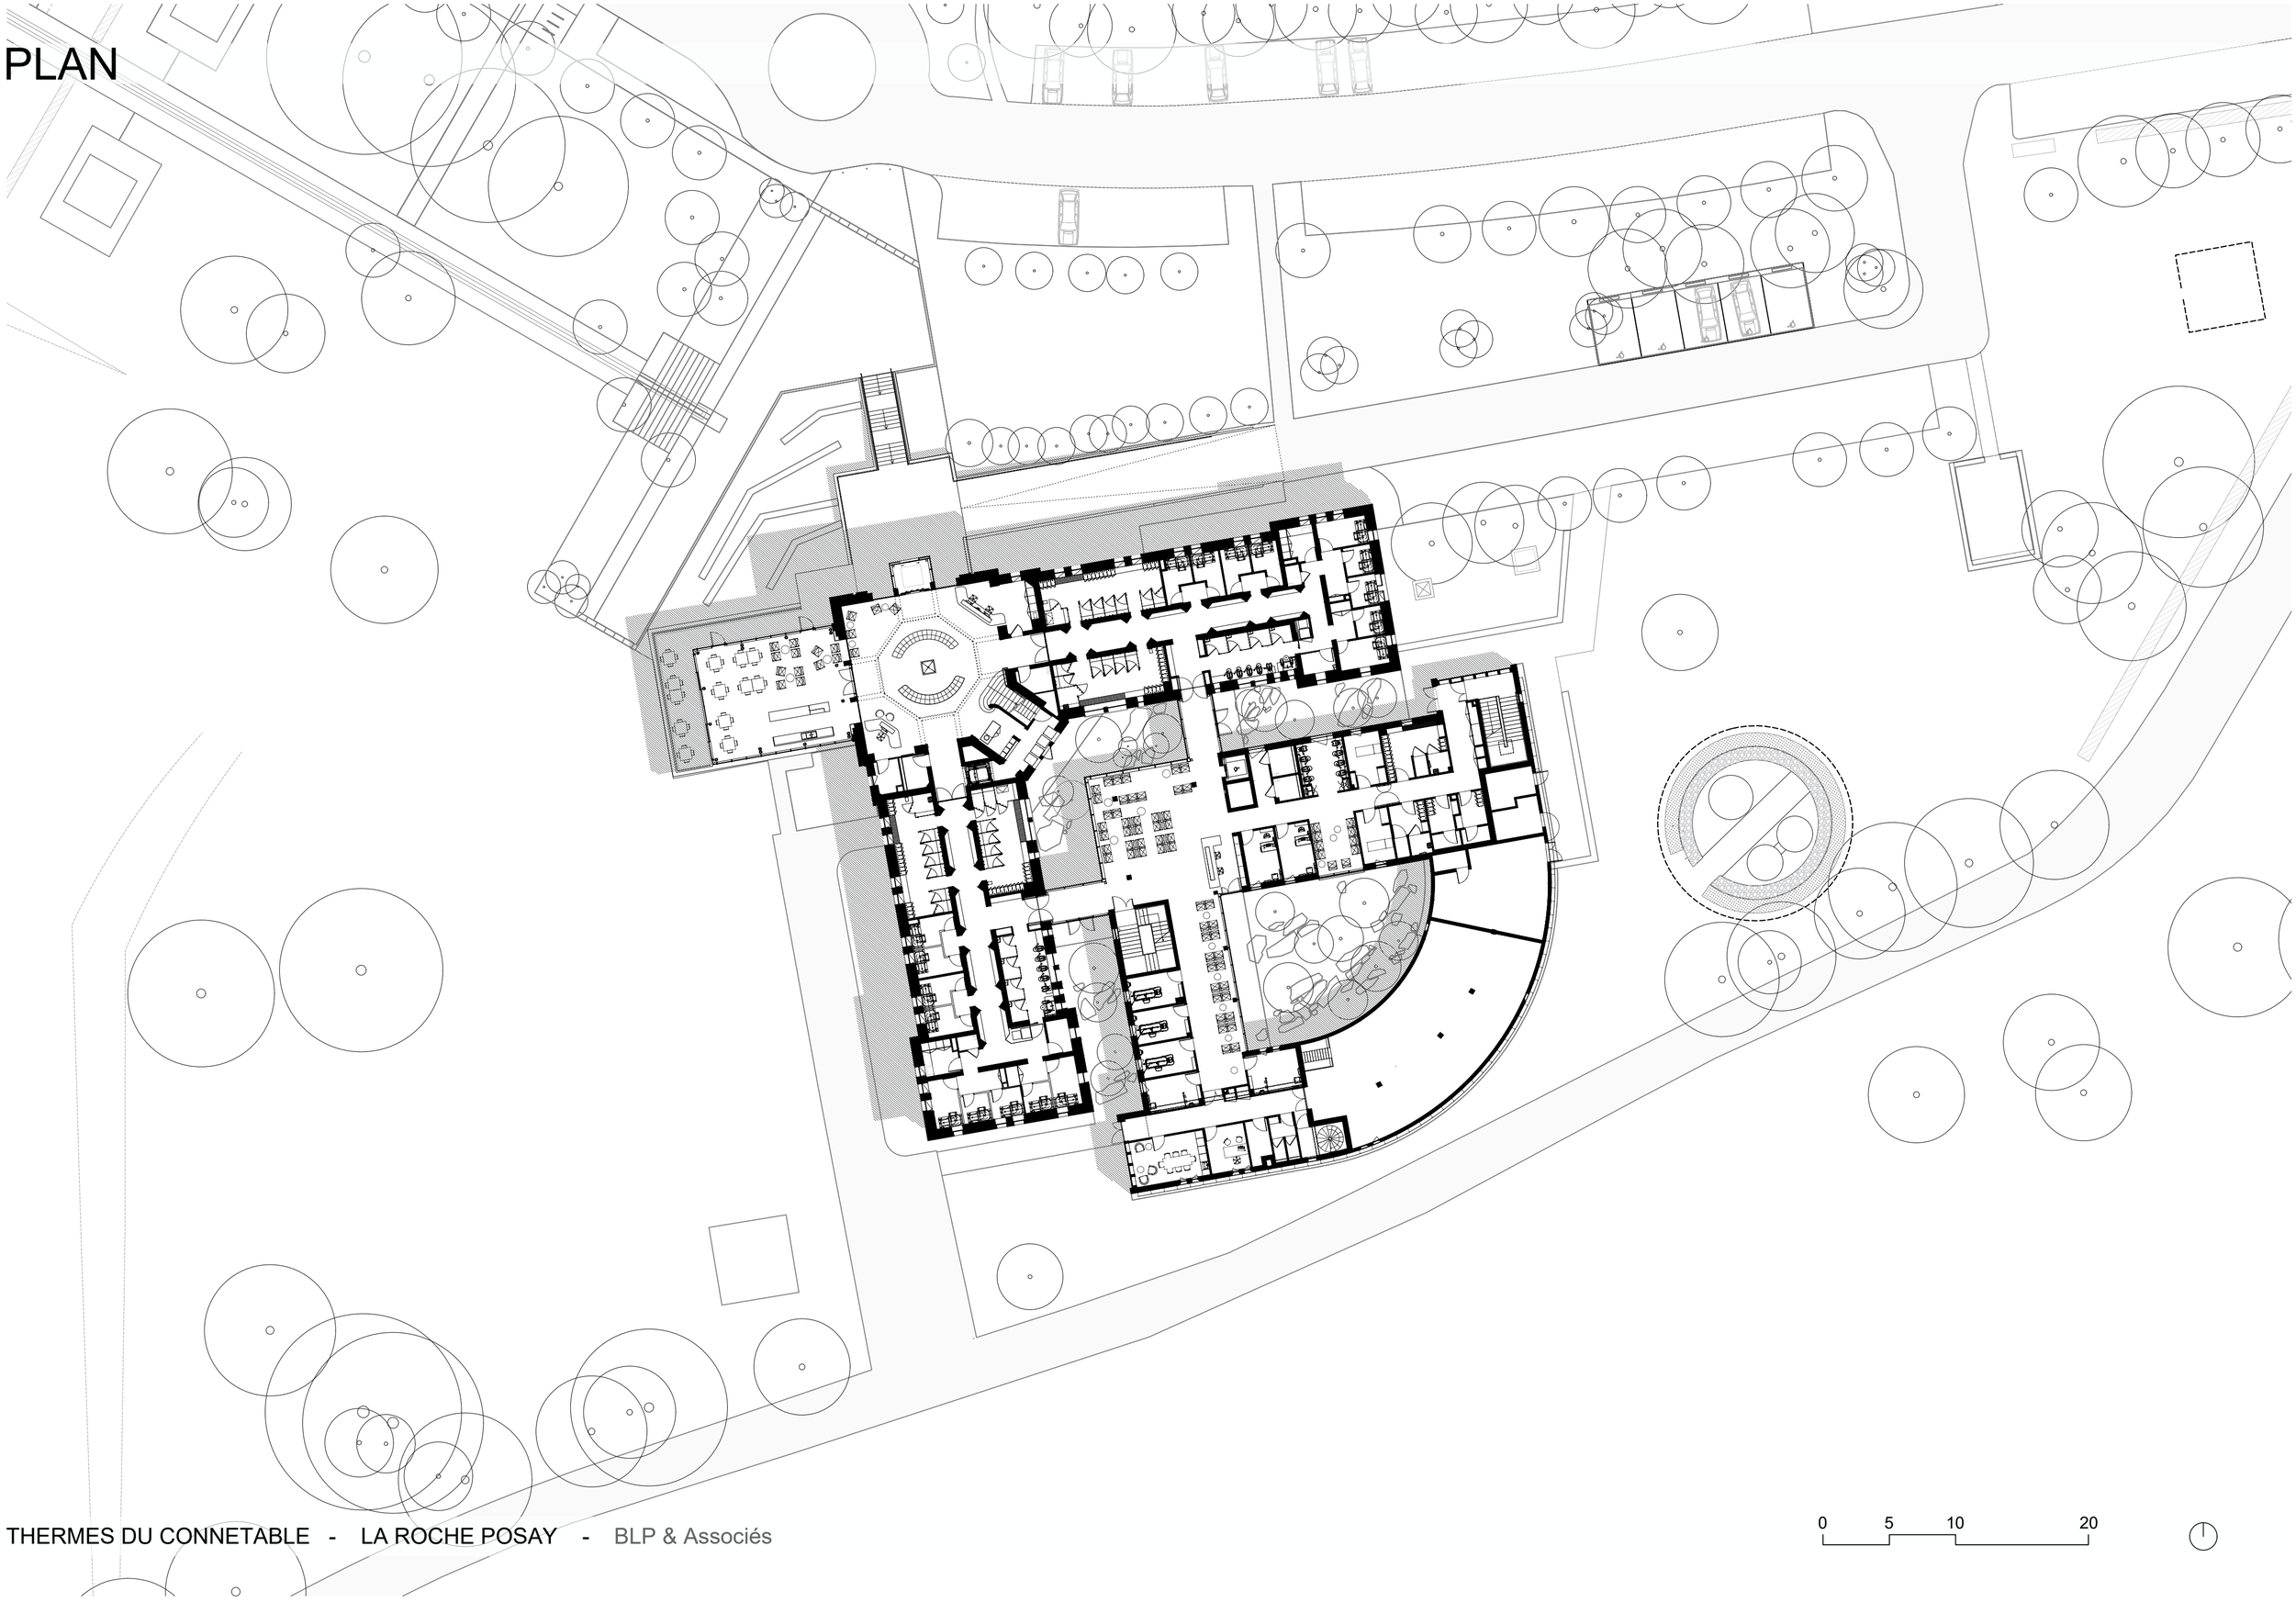

THERMES DU CONNETABLE - LA ROCHE POSAY - BLP & Associés