



VEDUTA PROSPETTICA DELLA STRUTTURA
DA PIAZZA BRA' - VIA MAZZINI

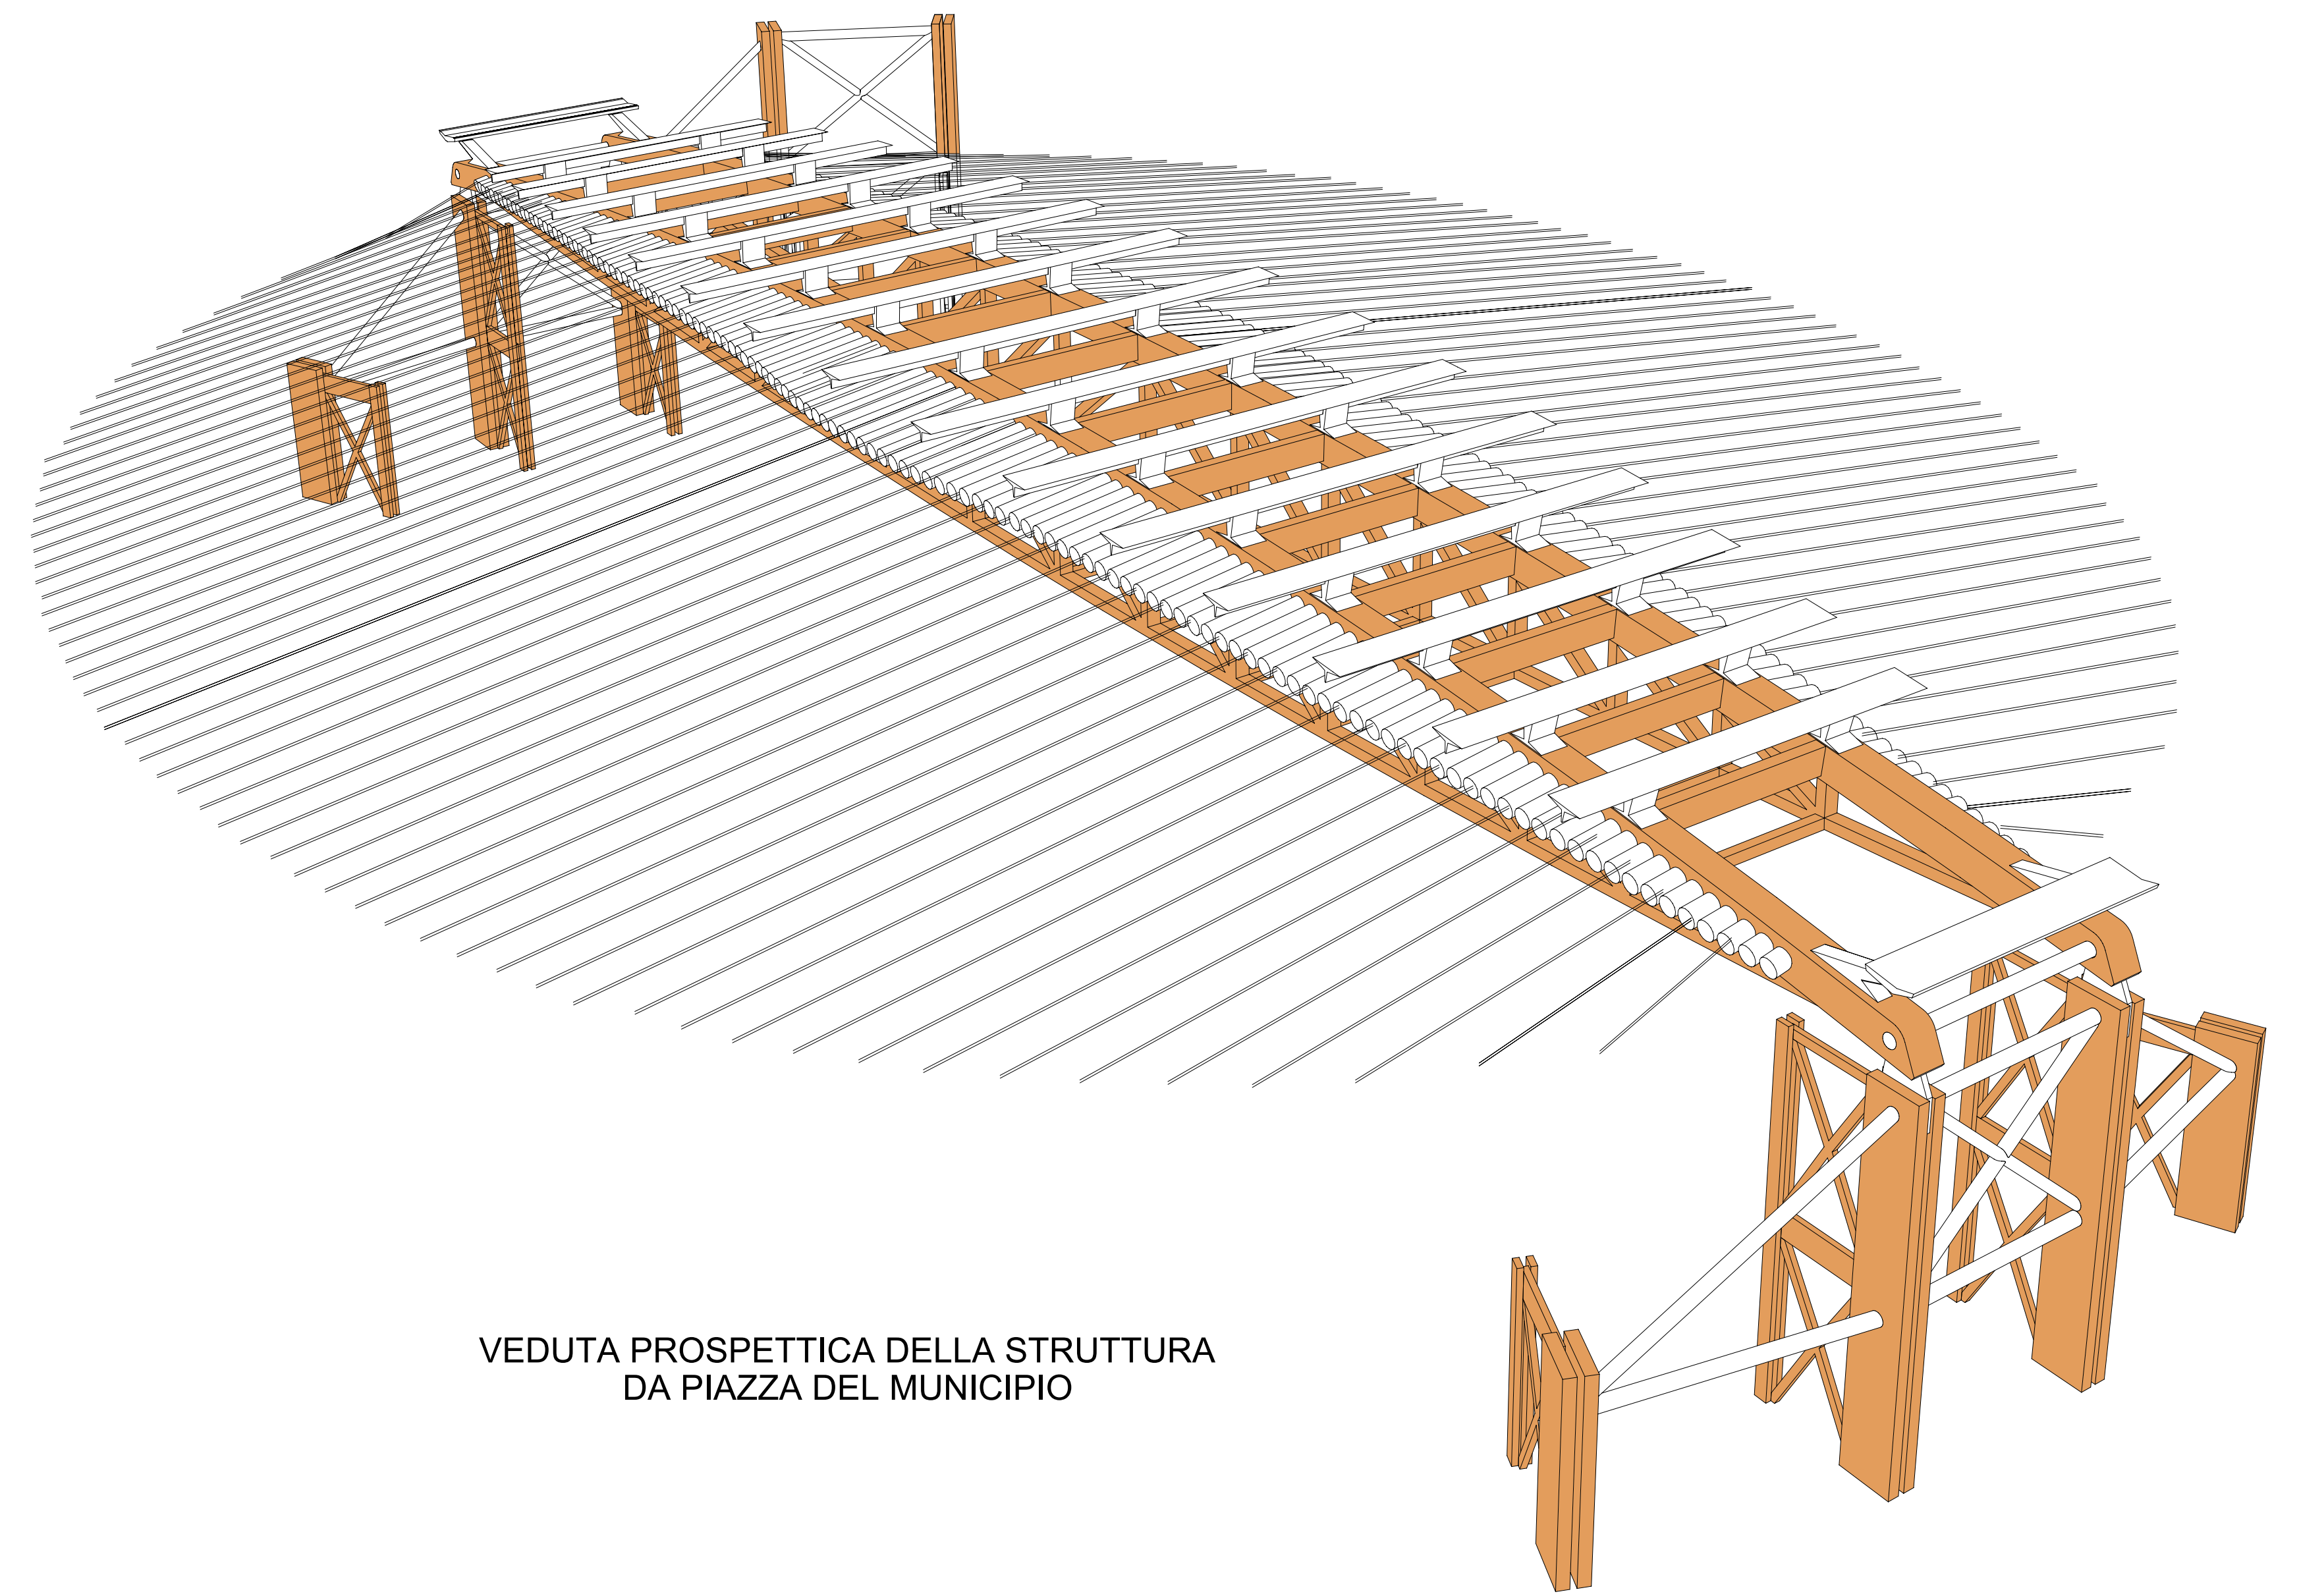

VEDUTA PROSPETTICA DELLA STRUTTURA
DA PIAZZA DEL MUNICIPIO

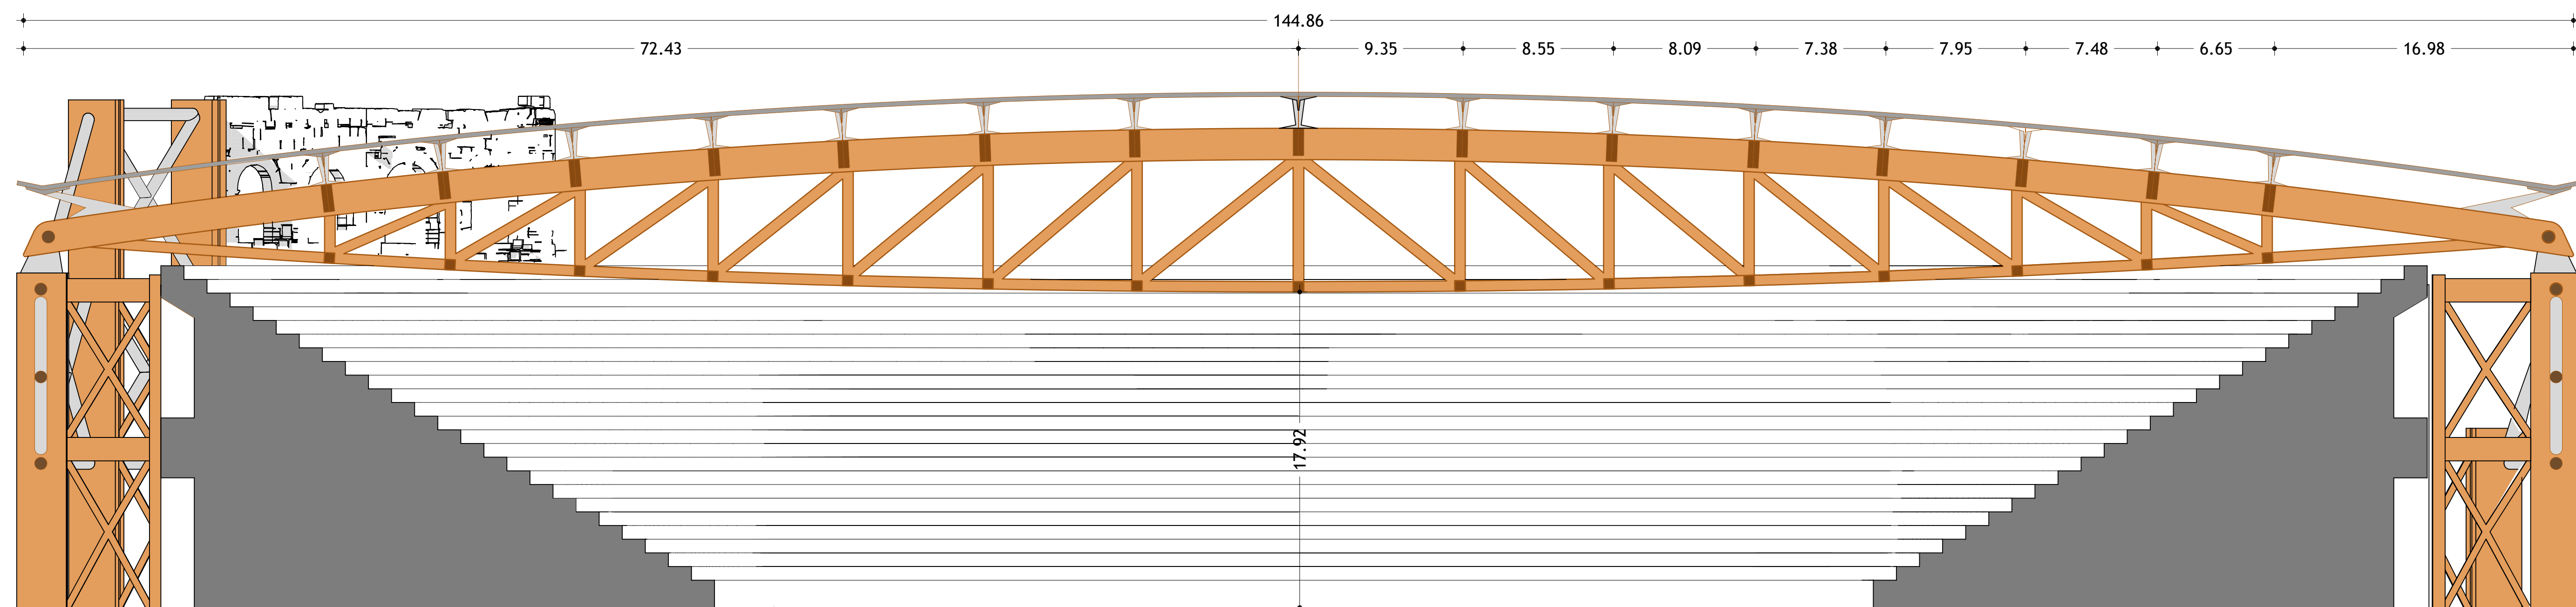

SEZIONE LONGITUDINALE
1:200