


LA CONFORMITA' E LA RISPONDEZZA DEGLI ELABORATI ALLO STATO DI FATTO
ALL'ATTO DELLA PRESENTAZIONE DEL PRESENTE PROGETTO
SONO BASATE SUL MATERIALE FORNITO DALLA COMMITTEZZA

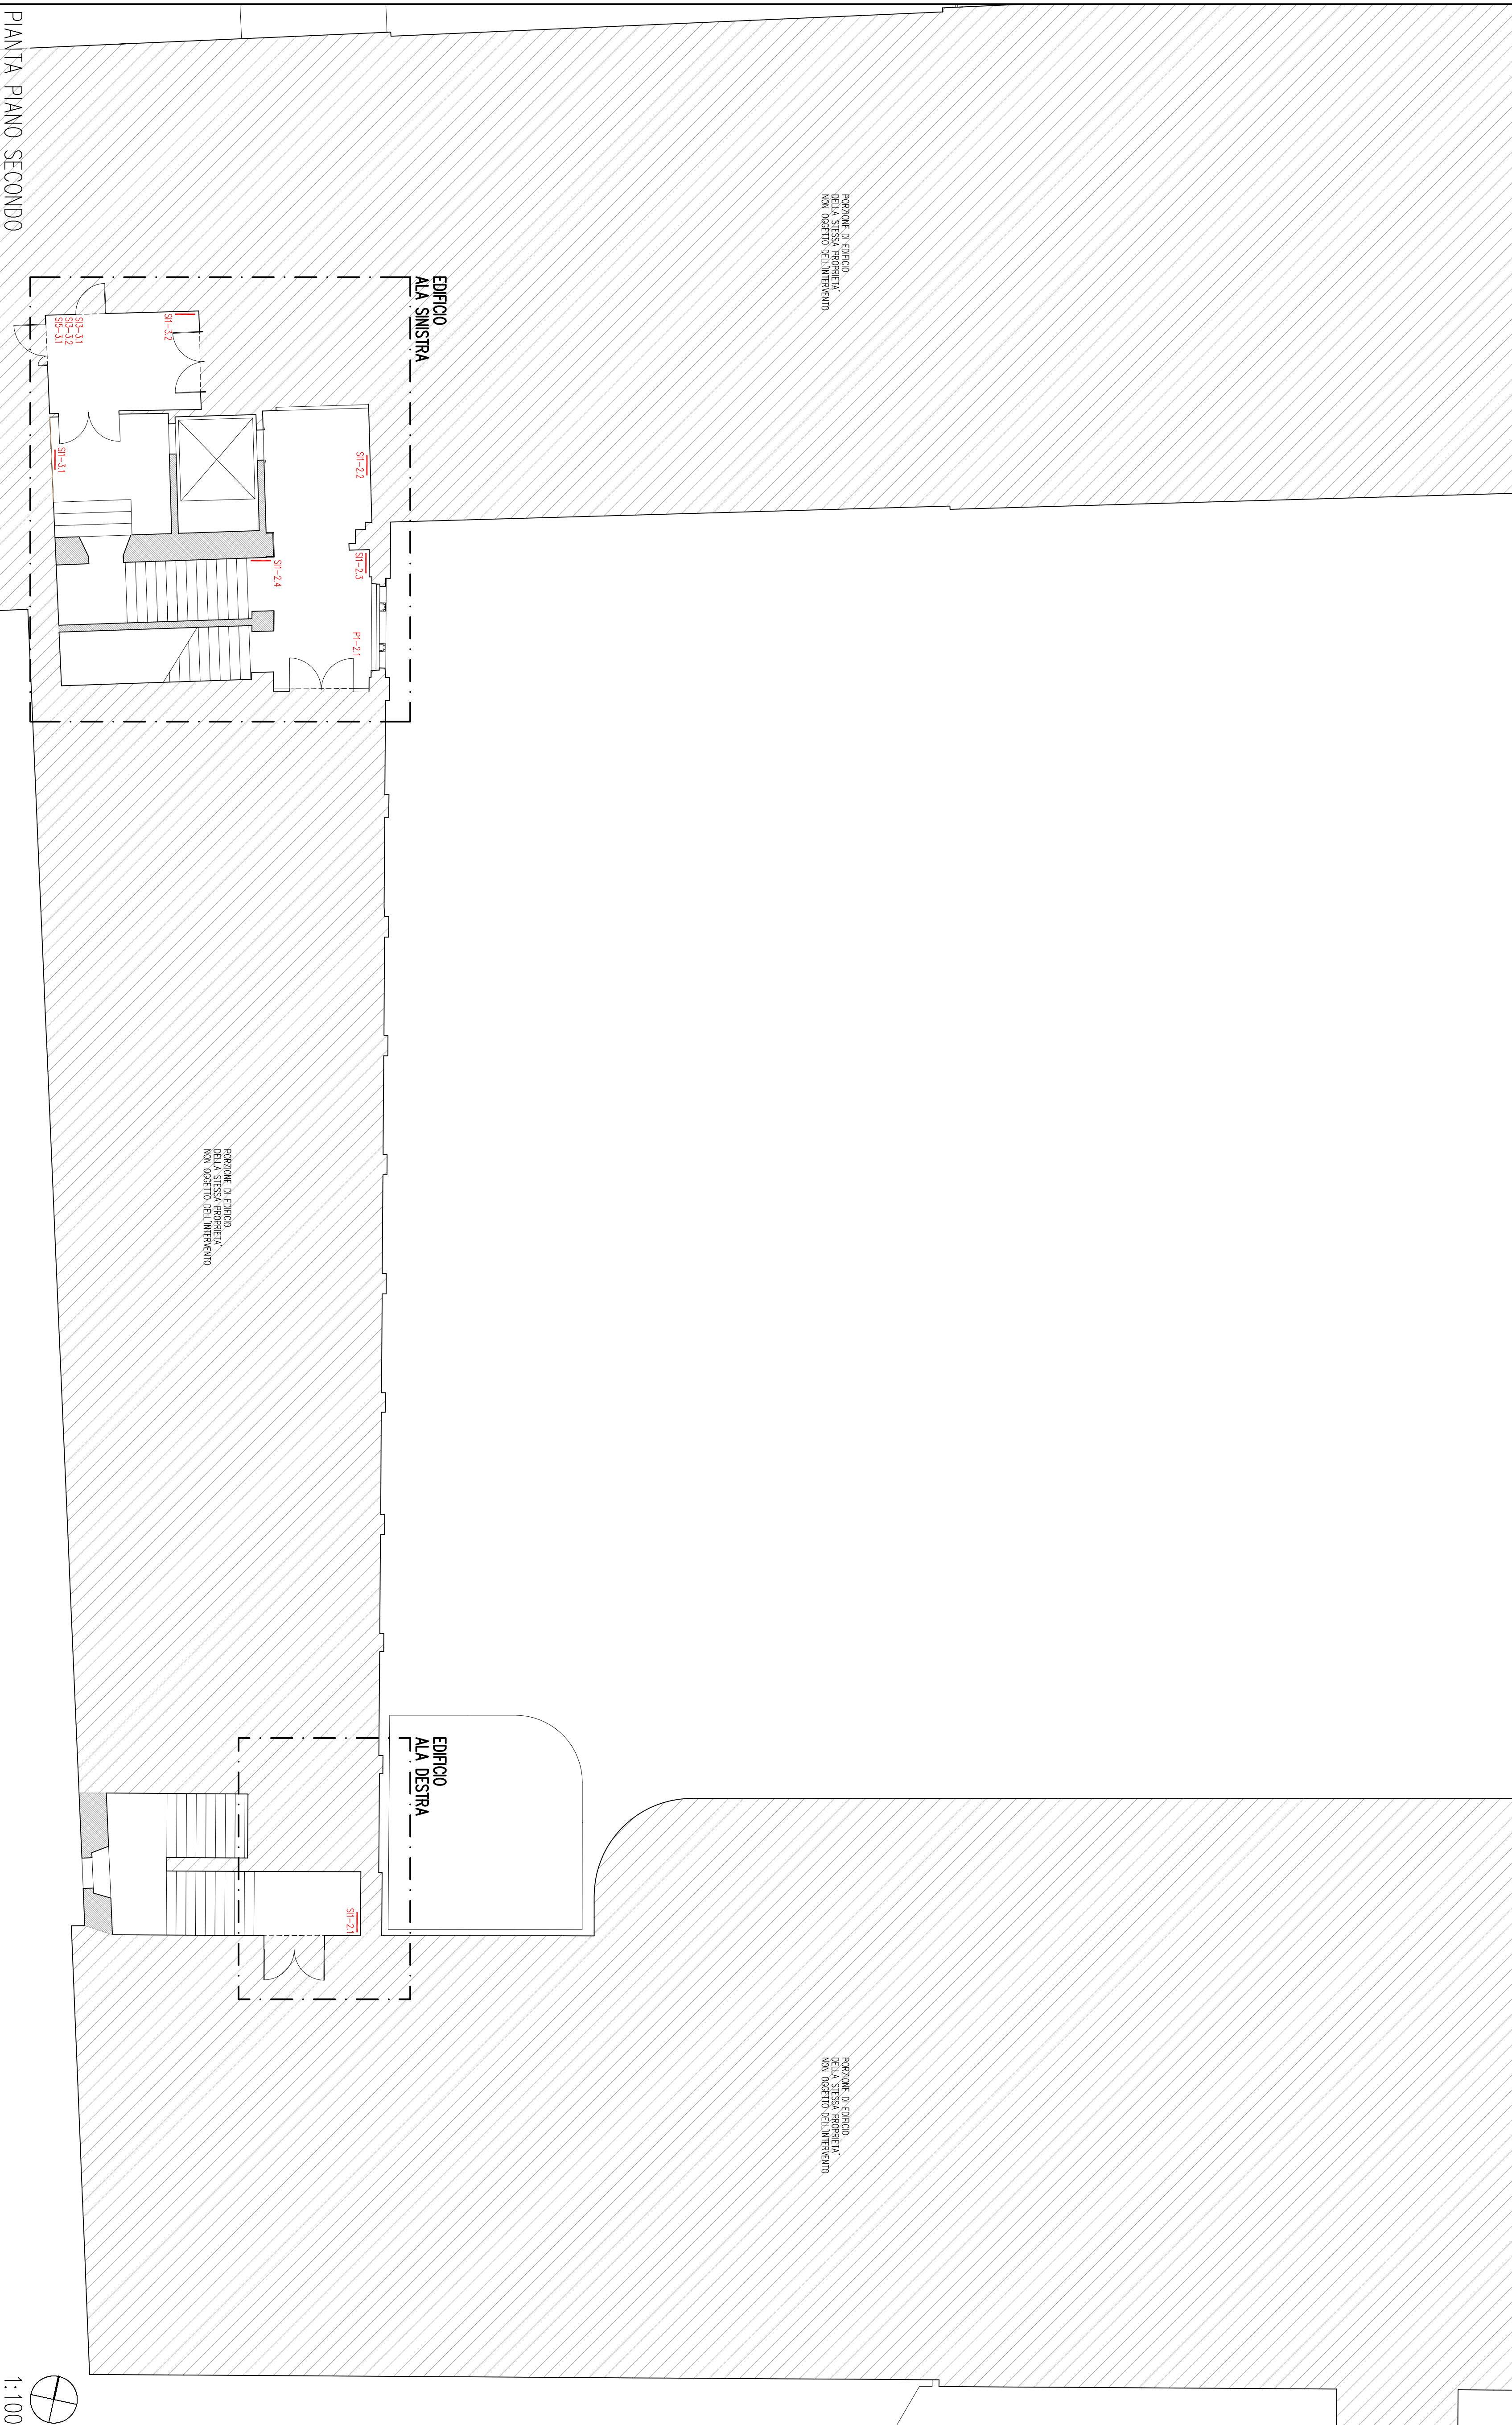


POSIZIONE DI ERIGENDO
NON SOGGETTO DELL'INTERVENTO

POSIZIONE DI ERIGENDO
NON SOGGETTO DELL'INTERVENTO

POSIZIONE DI ERIGENDO
NON SOGGETTO DELL'INTERVENTO

1:100

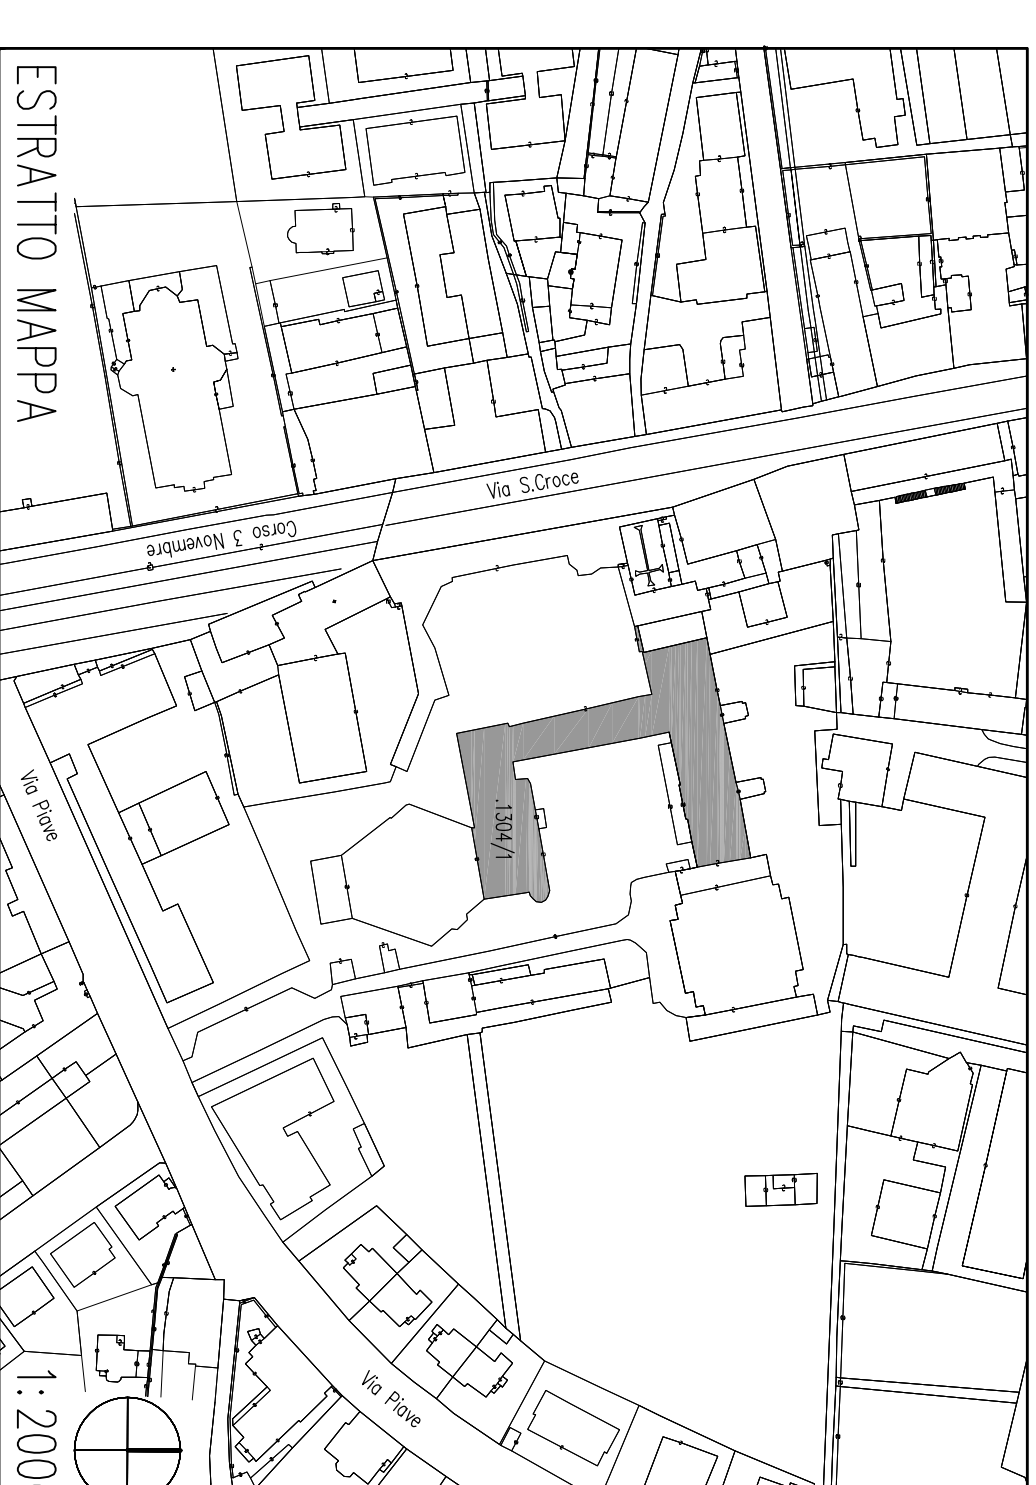

GENERAZIONE CODICE: ELEMENTO SEGNALETICO-PIANO PROGRESSIVO

CODICE:	DESCRIZIONE:
RIVE	RIVESTIMENTO IN PANNELLI DI DIBOND
RIVE1	RIVESTIMENTO IN PANNELLI DI DIBOND REQUIPERATI
RIVE2	RIVESTIMENTO IN PANNELLI DI ALLUMINIO NUOVI CON STAMPA GRAFICA
RIVE3	RIVESTIMENTO IN LISTELLI NUOVI IN ALLUMINIO CONFIGURATI A MENSOLE
RIVE4	RIVESTIMENTO IN GESSO RIVESTITO
RIVE5	RIVESTIMENTO IN PANNELLI DI DIBOND REQUIPERATI CON STAMPA GRAFICA
SI	SEGNALETICA INFORMATIVA
SI1	TARGA DI IDENTIFICAZIONE LOCALE (DM/ FISSAGGIO VARIABILE)
SI2-SI6	PELLICOLA APPLICATA A SERRAMENTI
P	PELLICOLA MONOCROMATICA NEUTRA
P1	PELLICOLA CON GRAFICA STAMPATA
P2	TOIEM INFORMATIVO
T	SOTTOSTRUTTURAZIONE IN LEGNO
SS	BACHECA ESPOSITIVA PER MANIFESTI DA ESTERNO
BA	

LEGENDA

PROGETTO ESECUTIVO

1:100

PROGETTO RELATIVO ALL'ALLESTIMENTO E ALLA SEGNALETICA DELL'EDIFICIO SITO SULLA P.ED. 1304/1 DEL COMUNE CATASTALE DI TRENTO

CONTENUTO

PIANTA PIANO SECONDO

1:100

COMITENTI

CENTRO SERVIZI CULTURALI SANTA CHIARA

PROGETTISTI

BURNAZZI FELTRIN ARCHITETTI
38122 TRENTO VIA ROSMINI 13
47921 RIMINI VIA XXII GIUGNO 28 T +39 338 0231591
T +39 338 2902009

DATA STAMPA 26/01/17

004

PROGETTO 004.16
FILE XXXX.XXX