


allmenning ikke prosjektert

# Damsgårdsveien

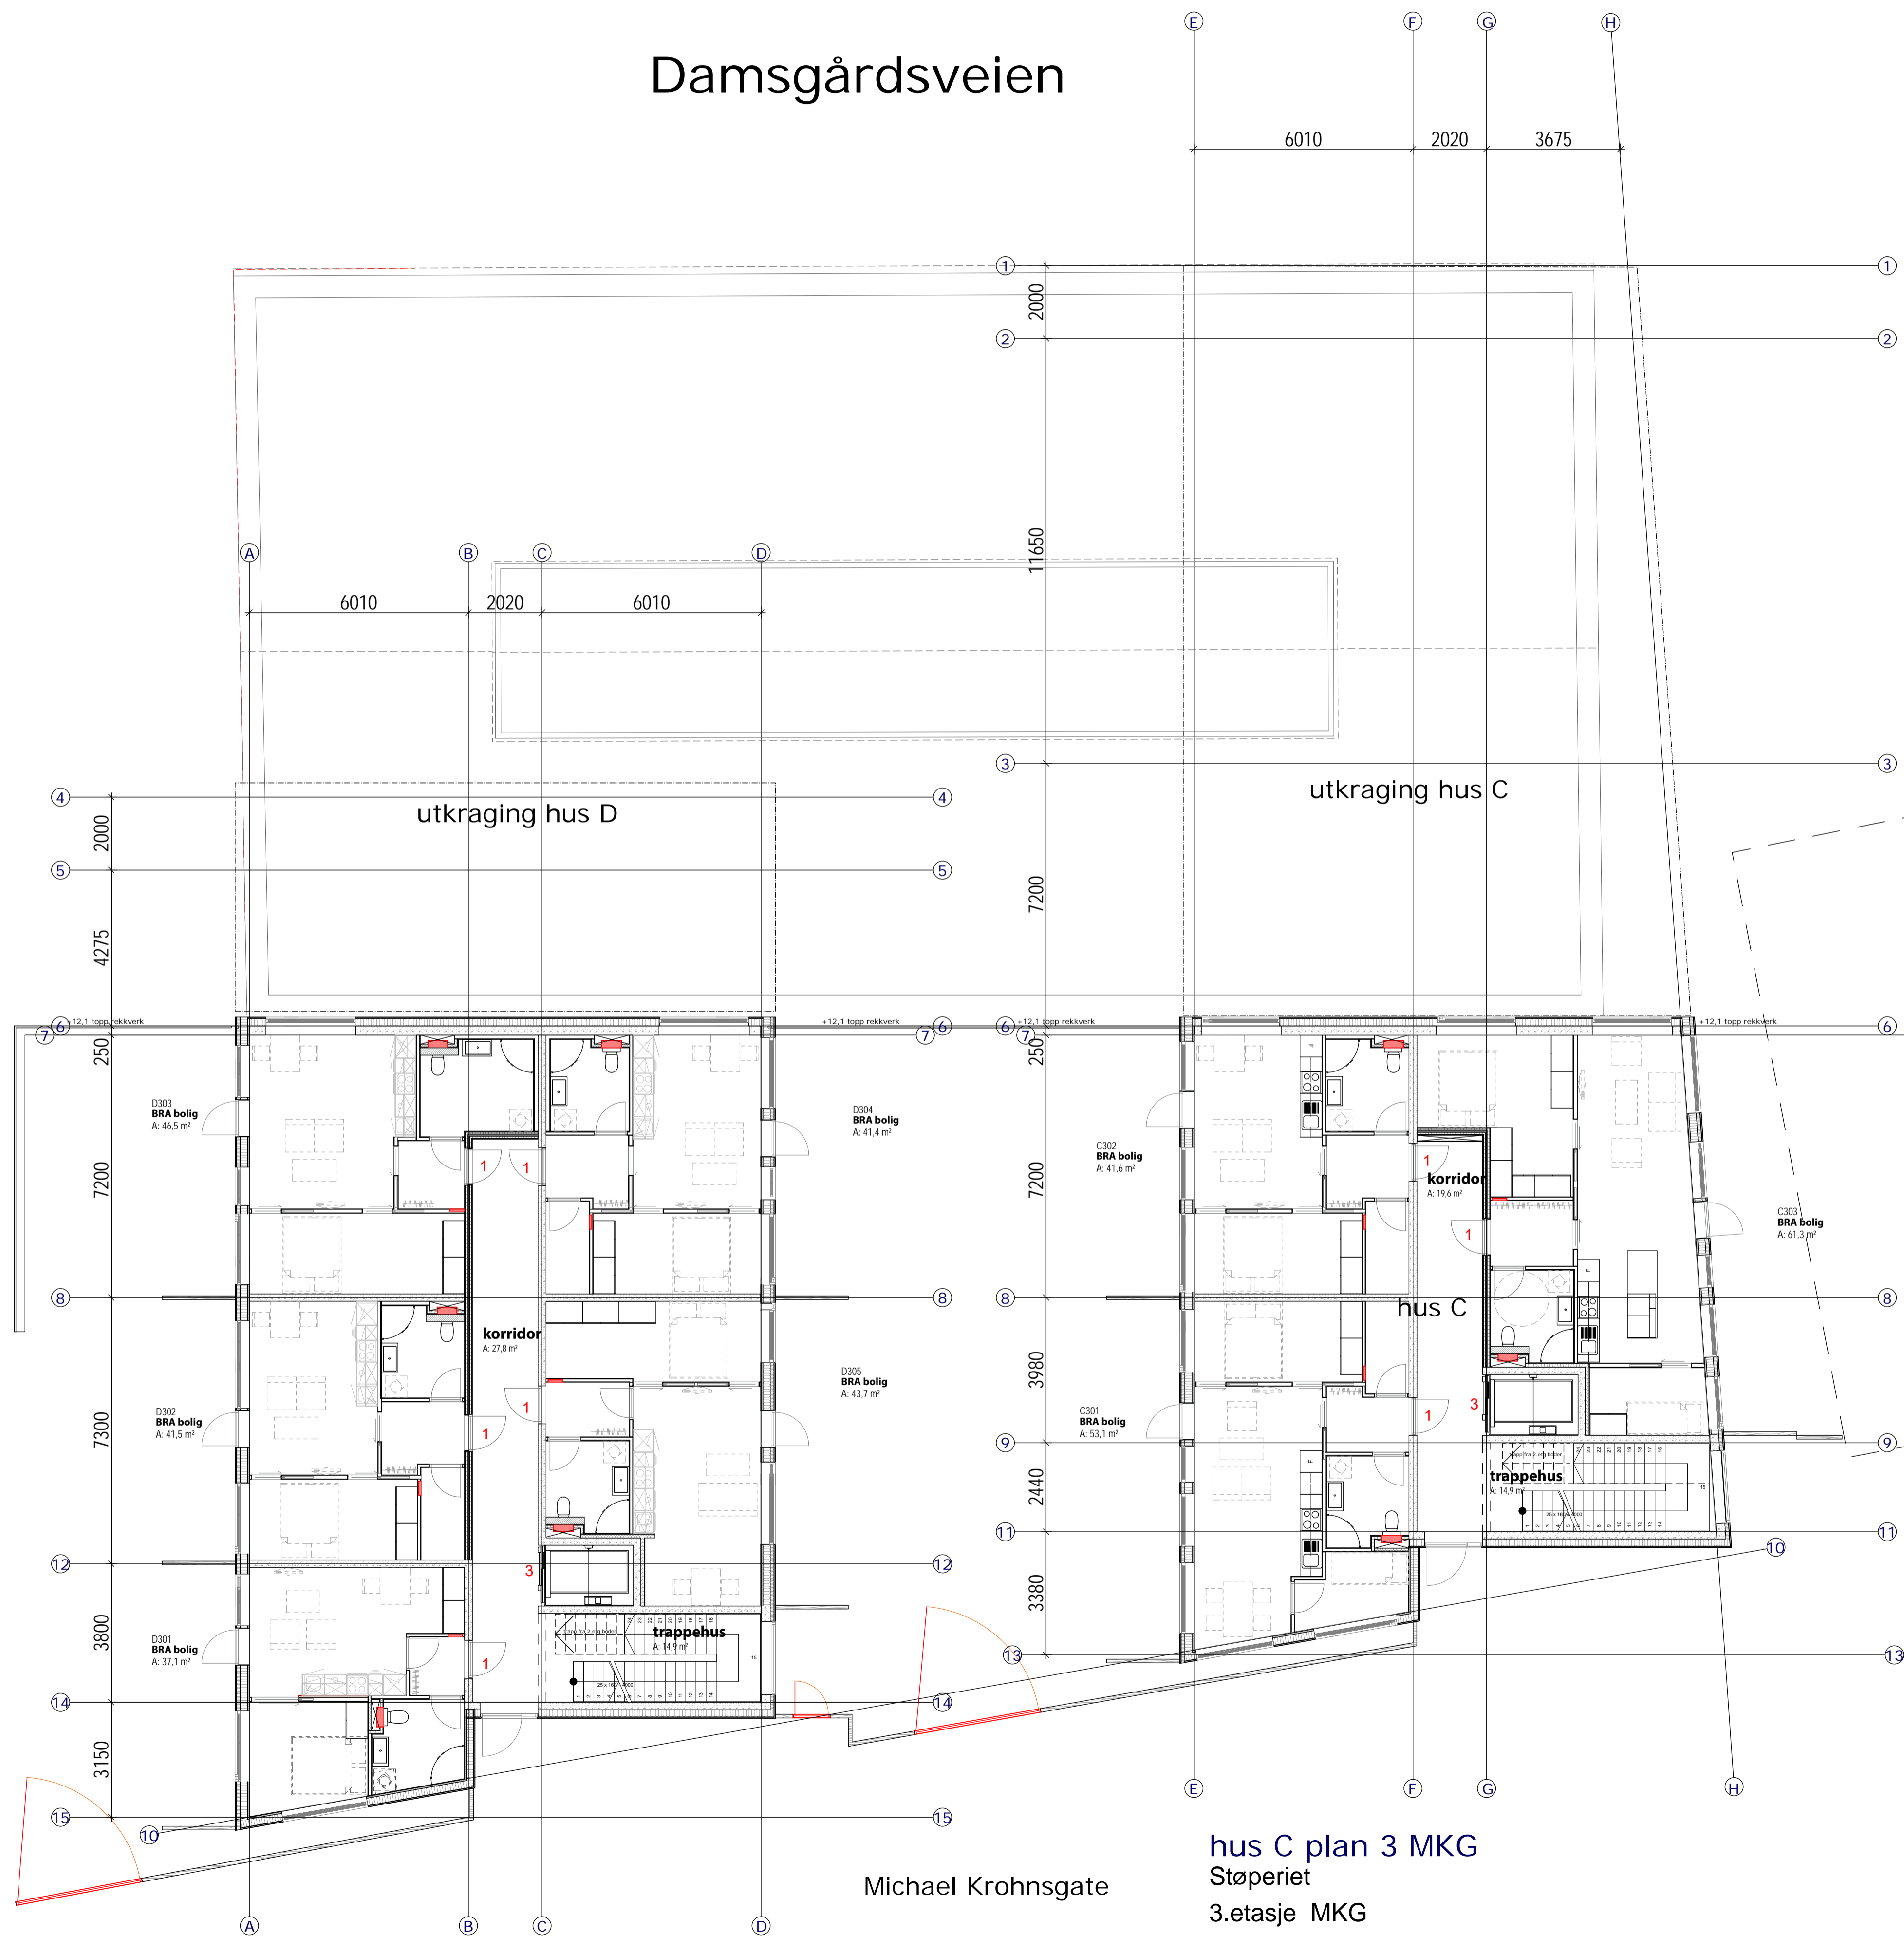

felt 4

Michael Krohngate

hus C plan 3 MKG  
Støperiet  
3.etasje MKG  
Dato: 18.10.2013