


SECCIÓN AA

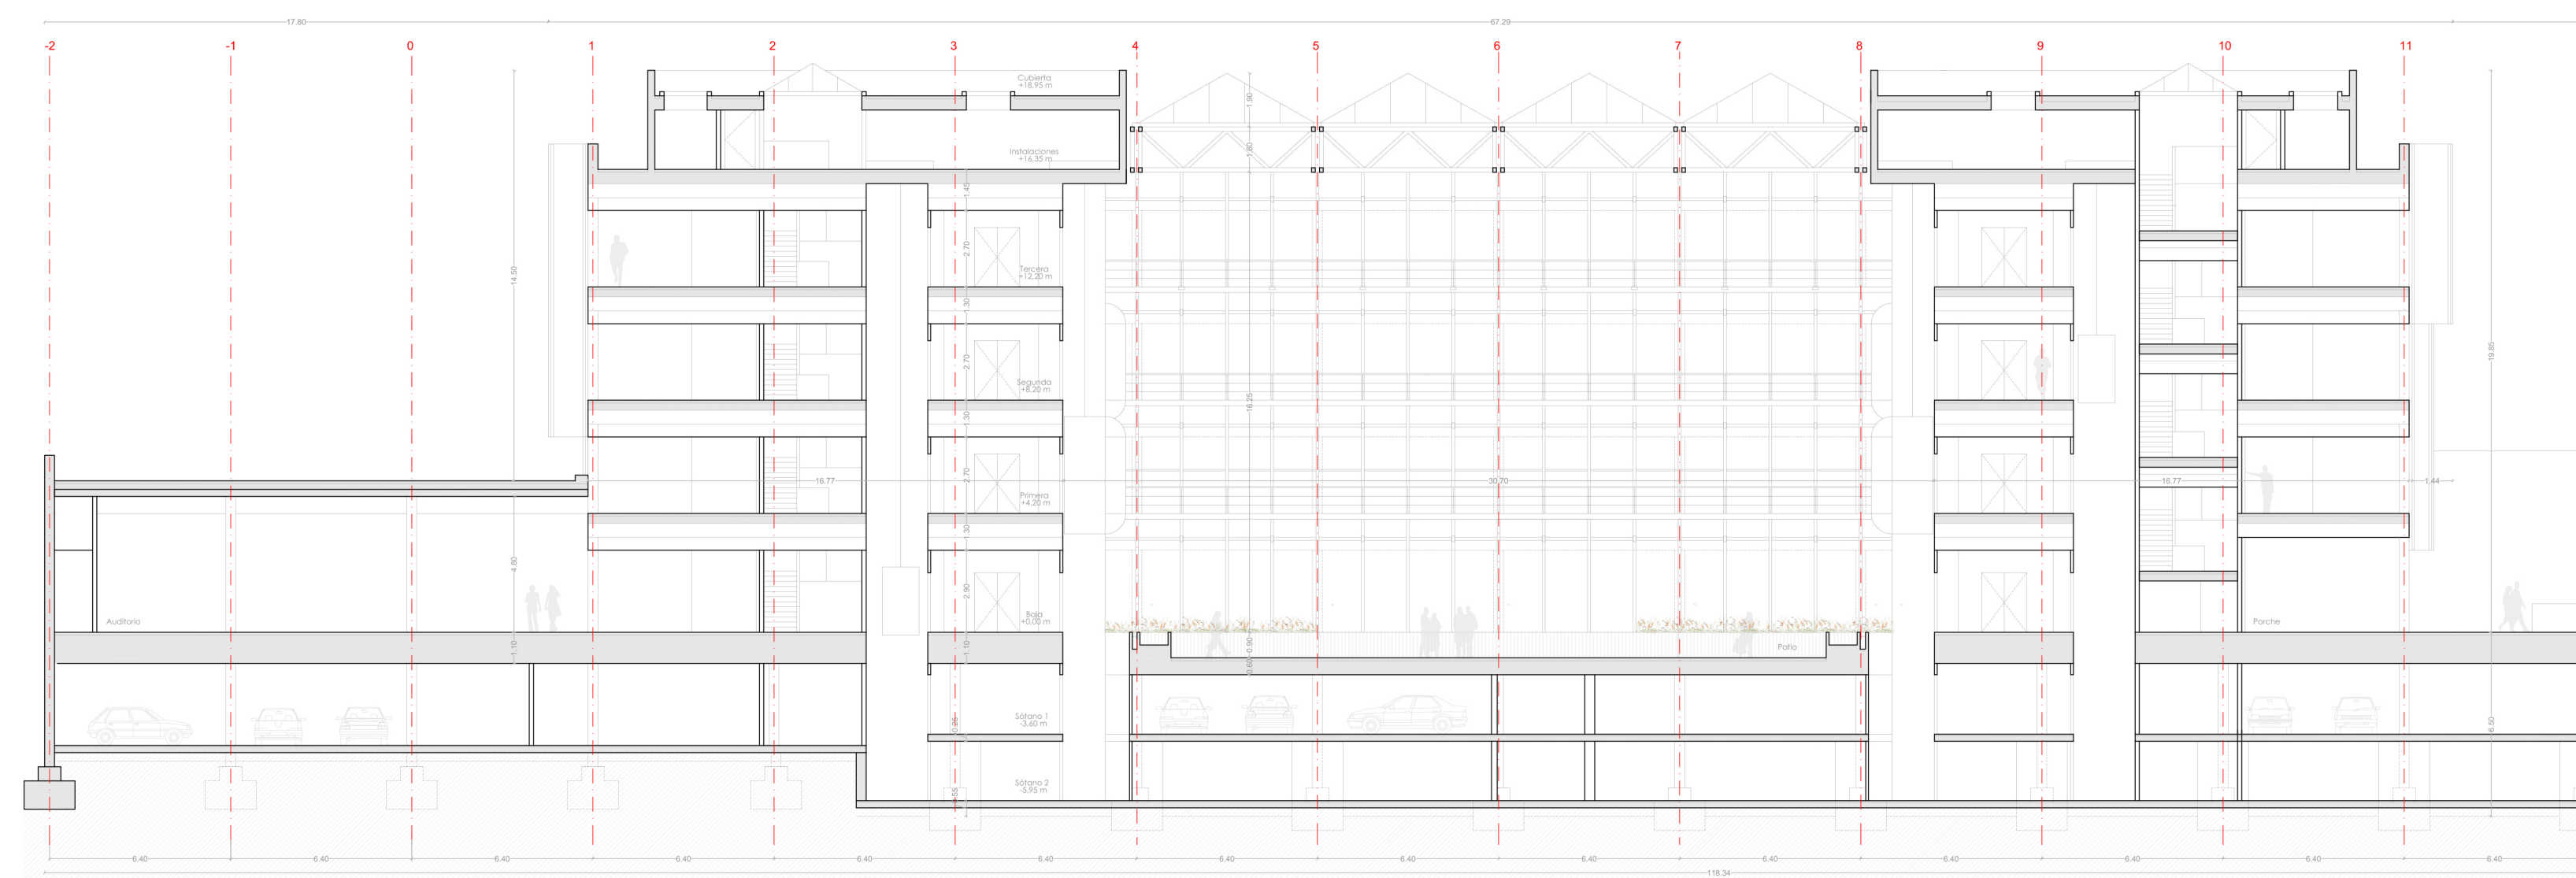

SECCIÓN BB