PROGETTO: PIANTA PIANO TERRA

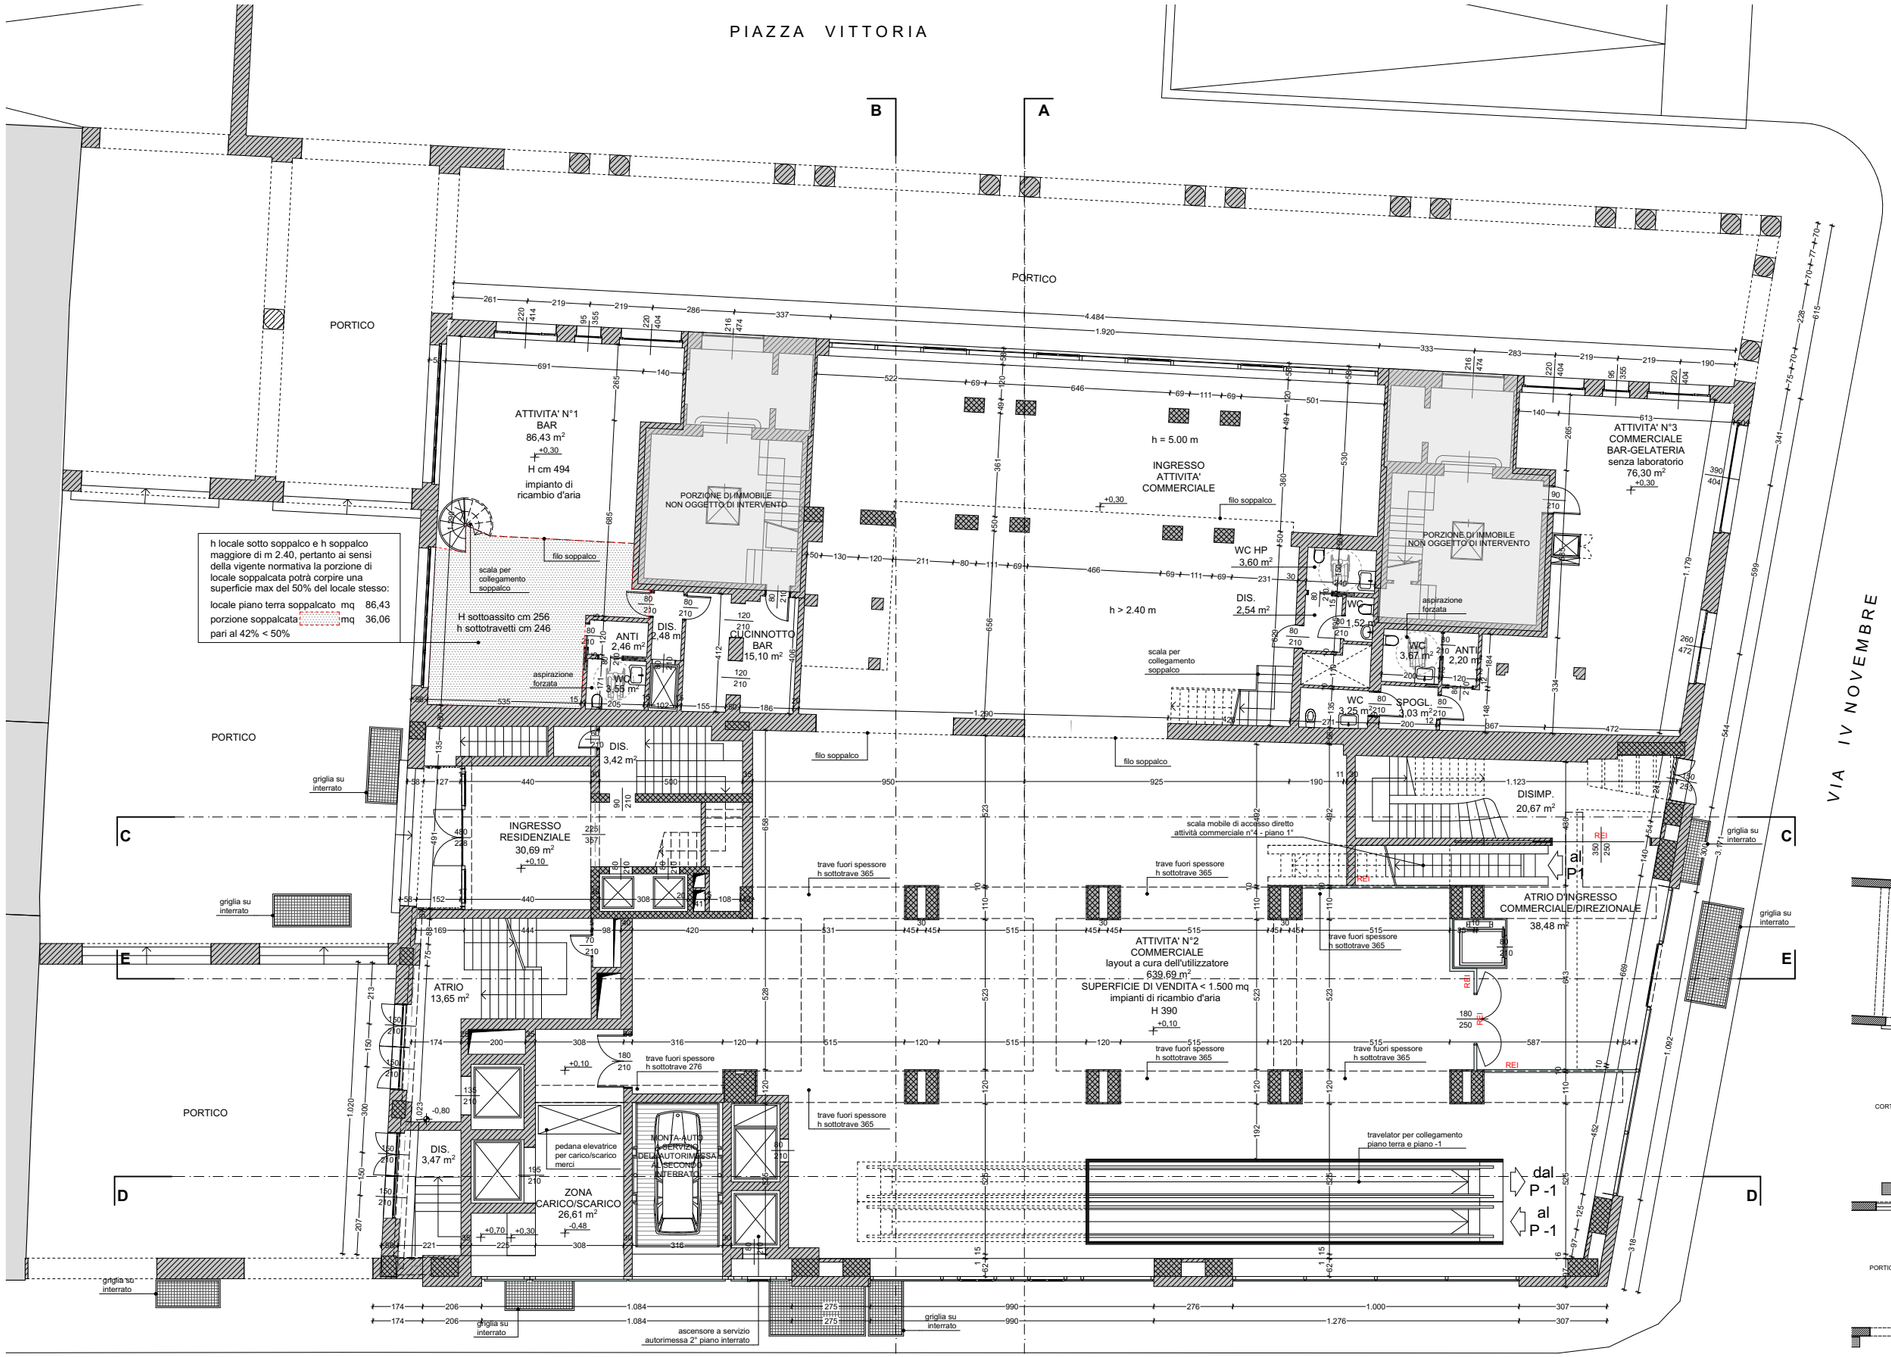

RESIDENZE/BAR

PARTI COMUNI

ATTIVITA' COMMERCIALE 1

ATTIVITA' COMMERCIALE 2

ATTIVITA' COMMERCIALE 3

CANTINE DI PROPRIETA'

PIANO TERRA