




PLANIMETRIA GENERALE -
SCALA 1:500



FOTO AEREA - SCALA 1:1000

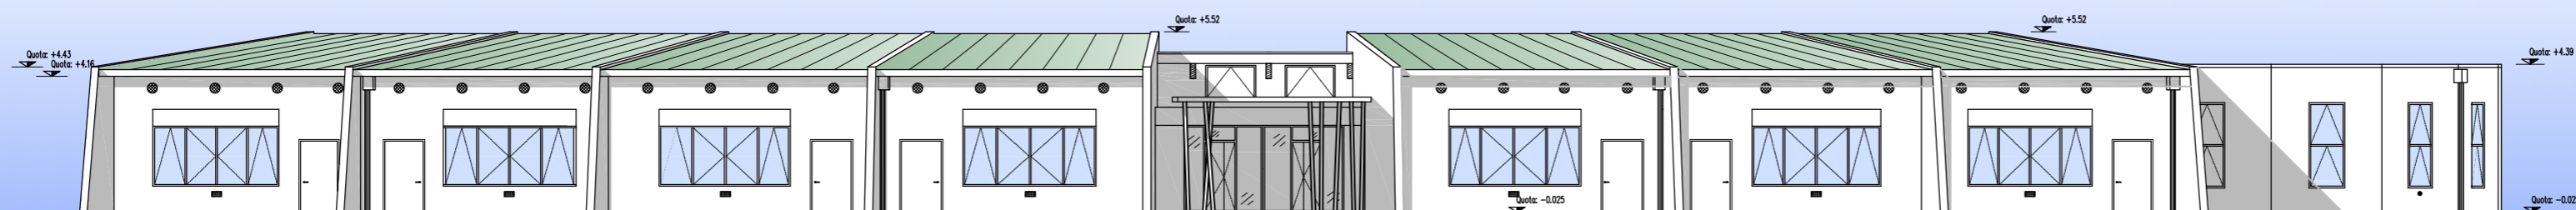

PROSPETTO EST - SCALA 1:200