




LIVELLO +2

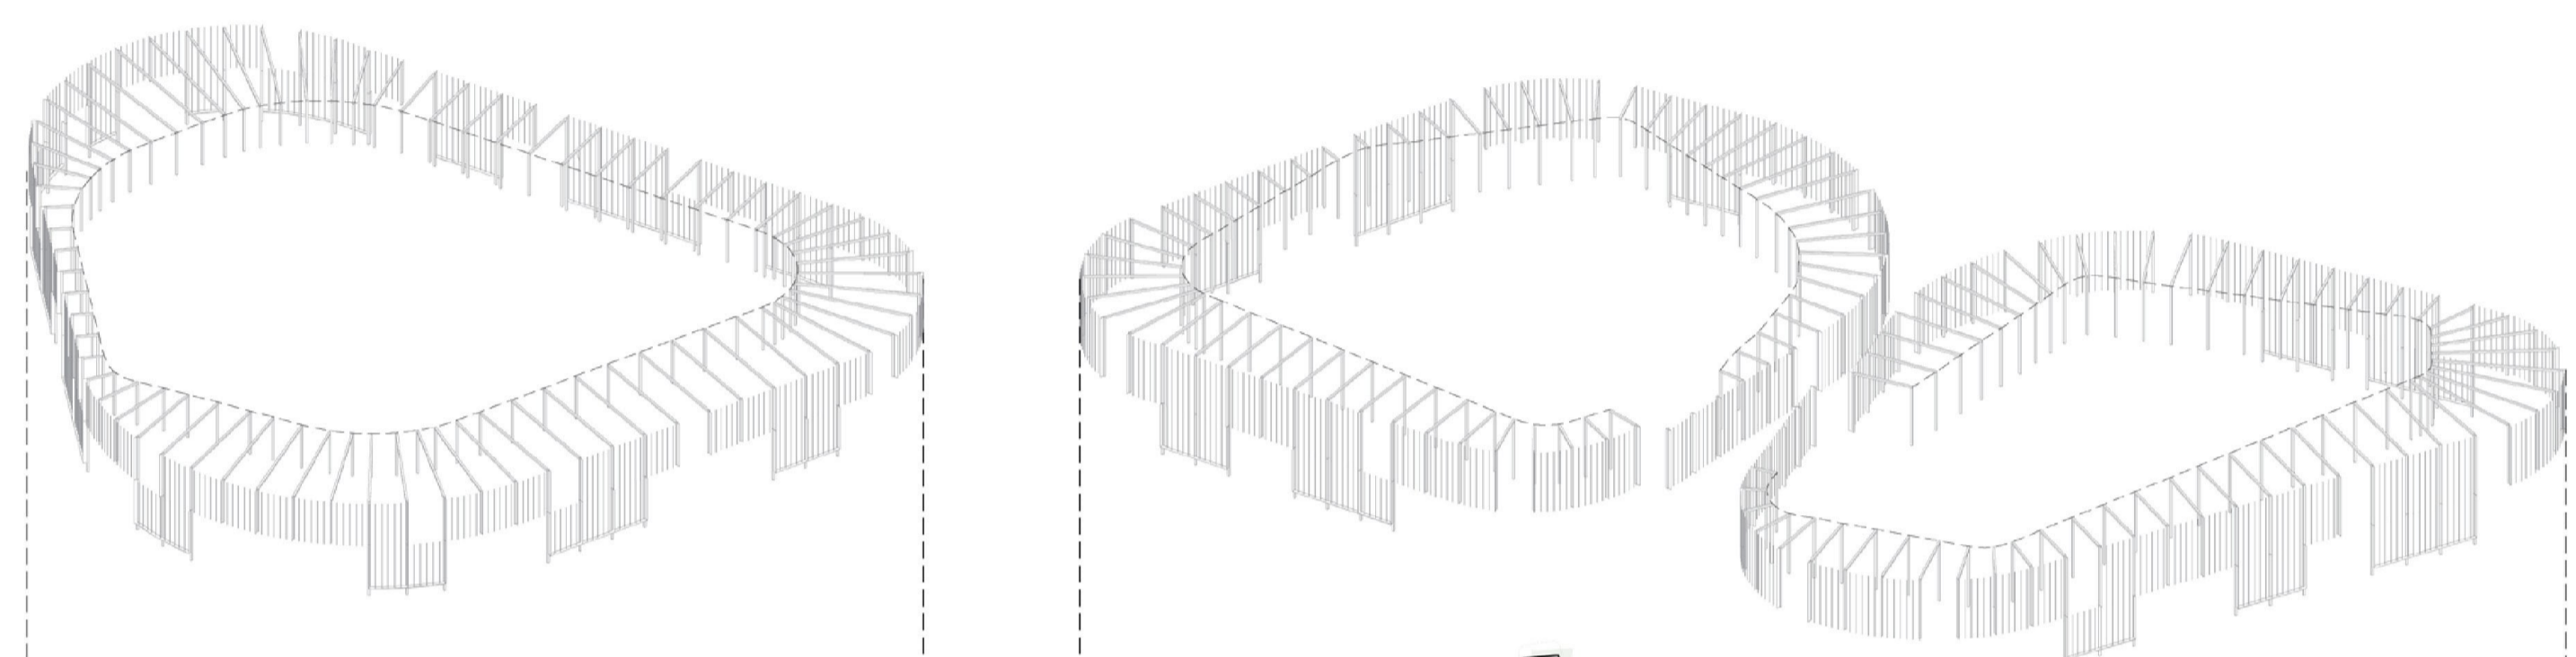

















LIVELLO +1

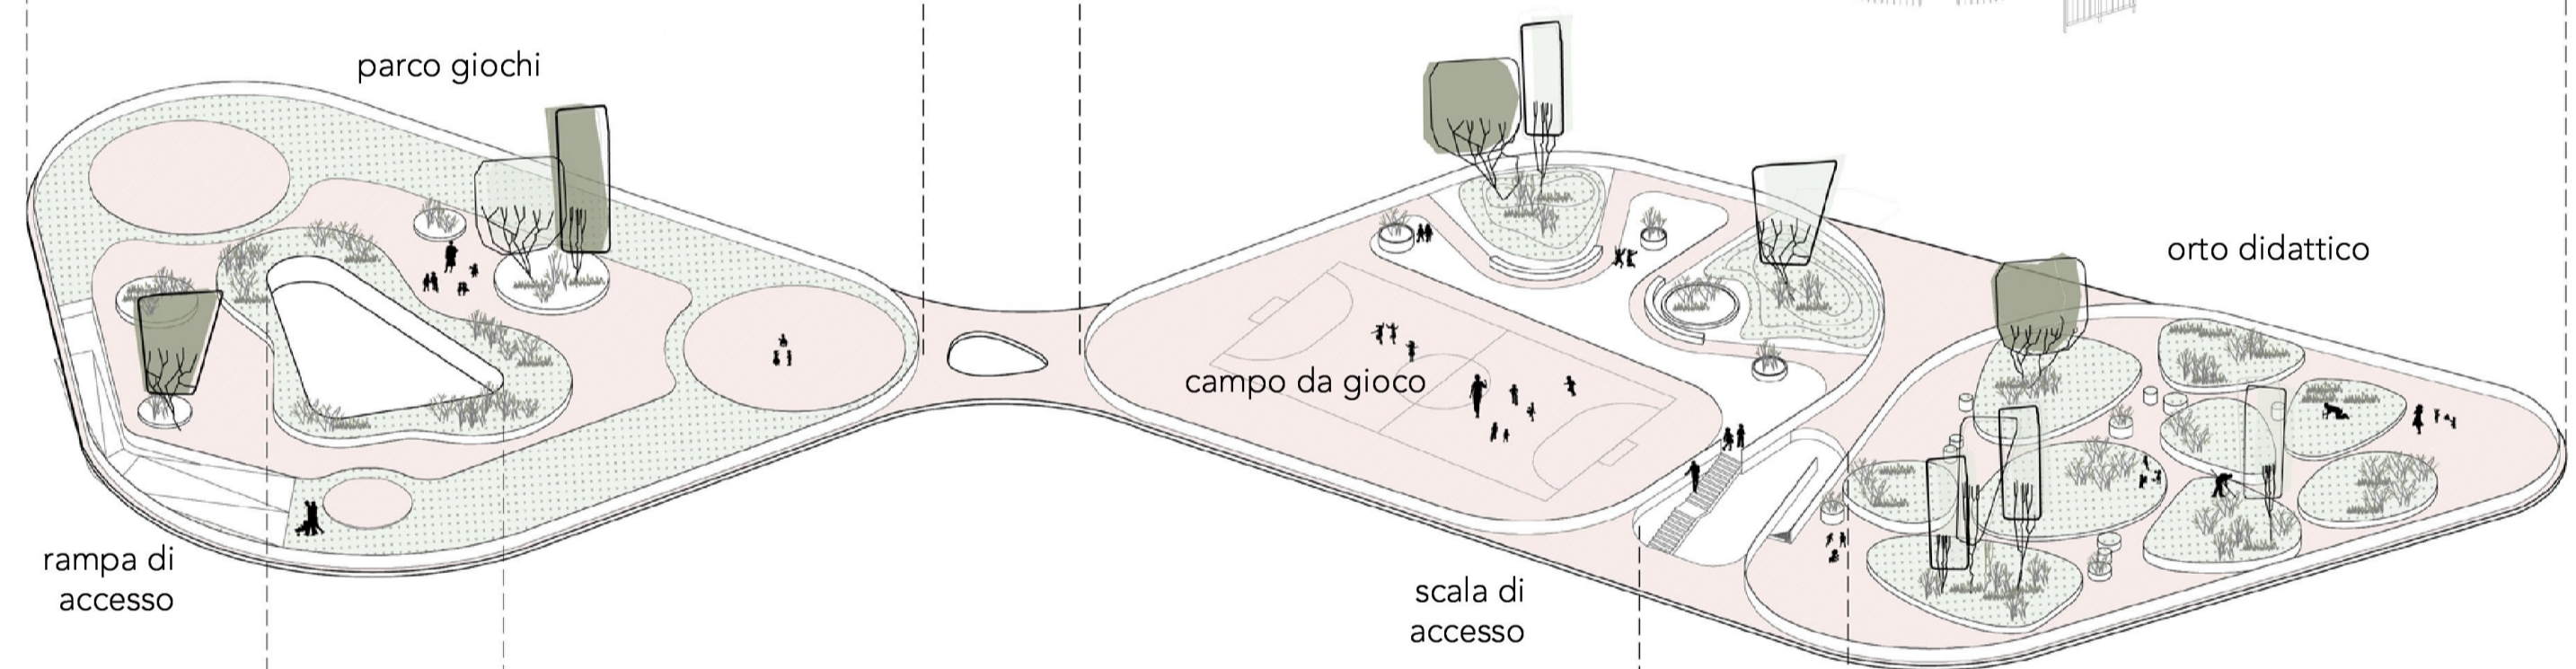

LIVELLO 0

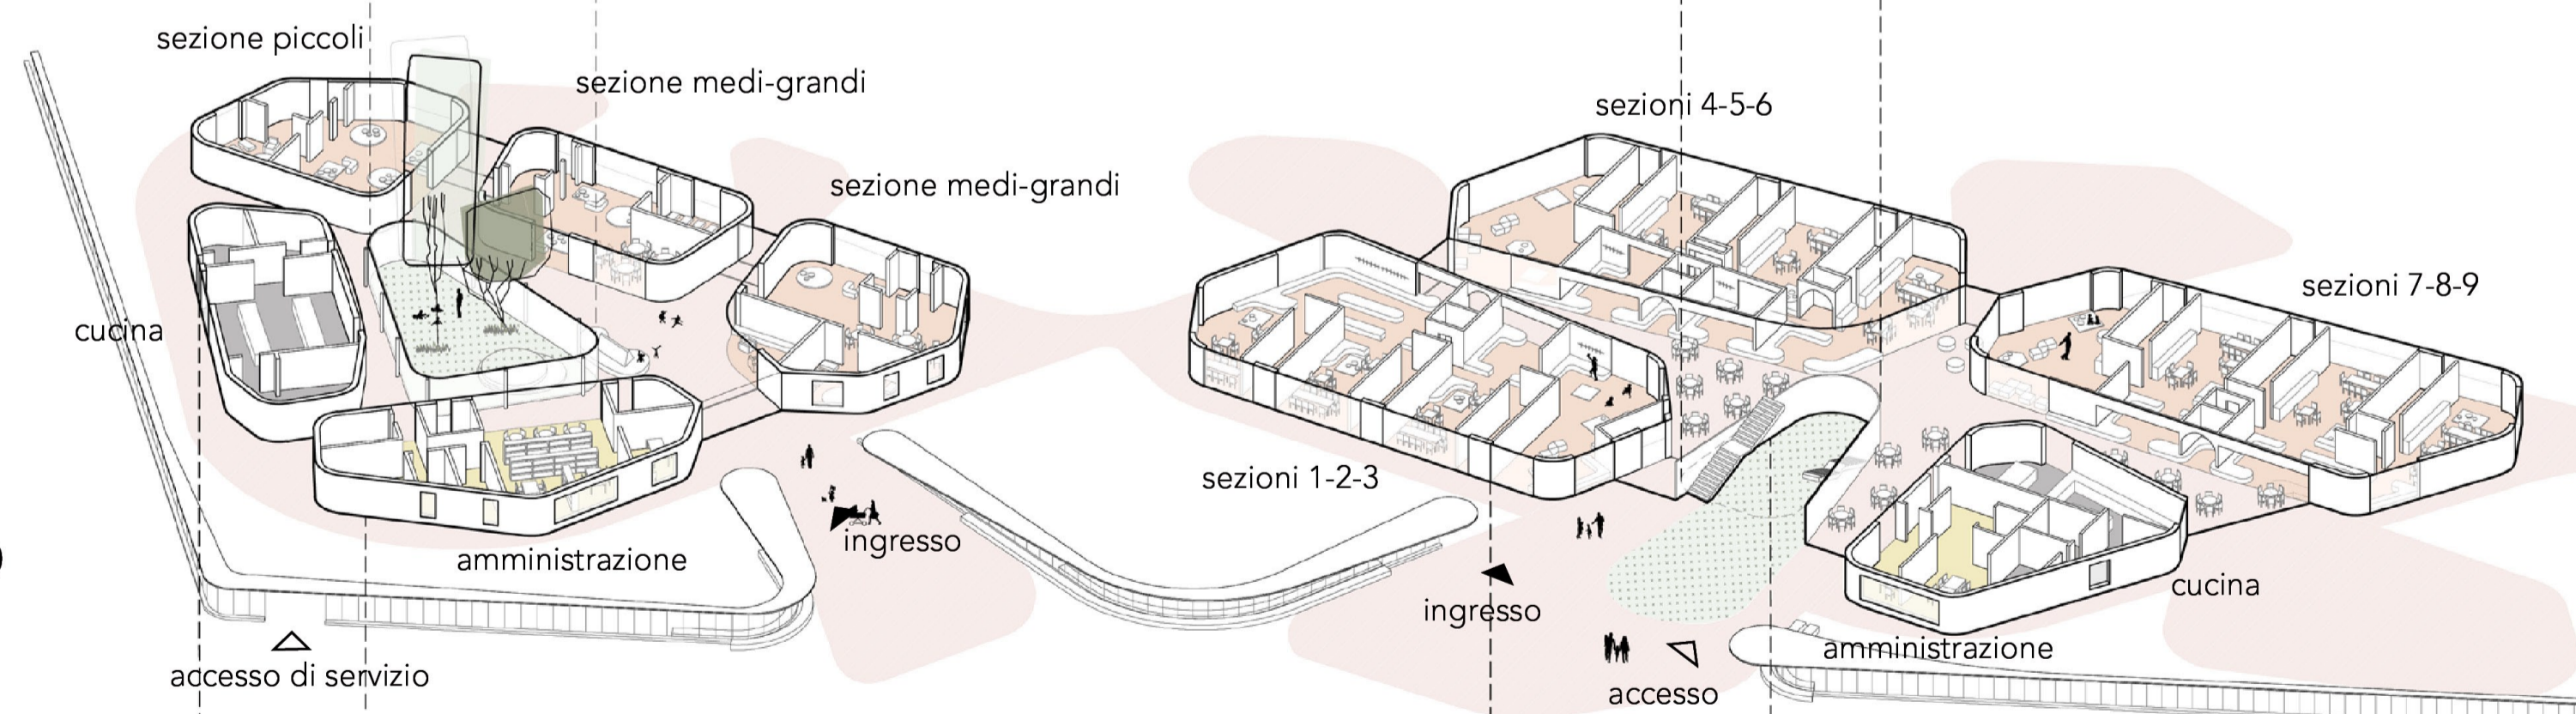

LIVELLO -1

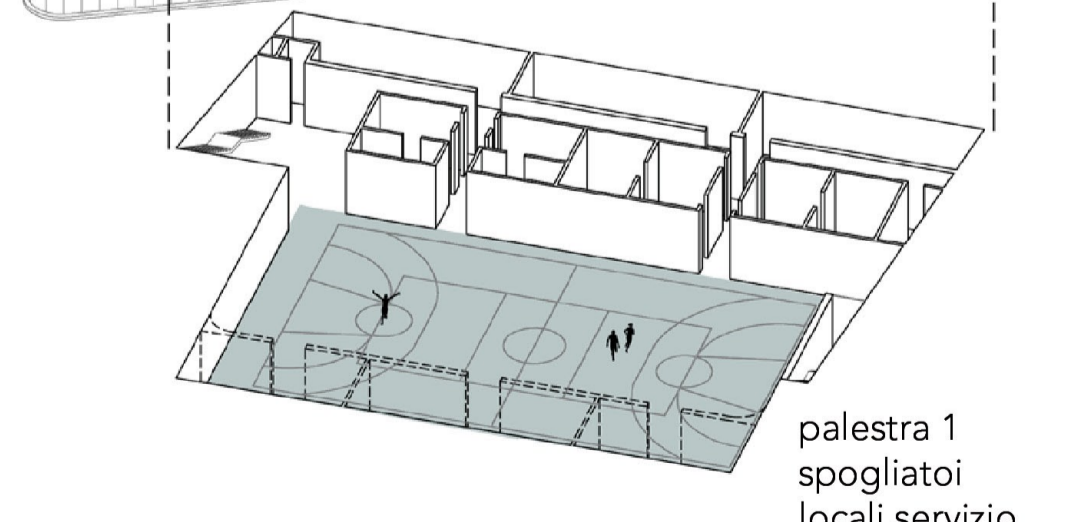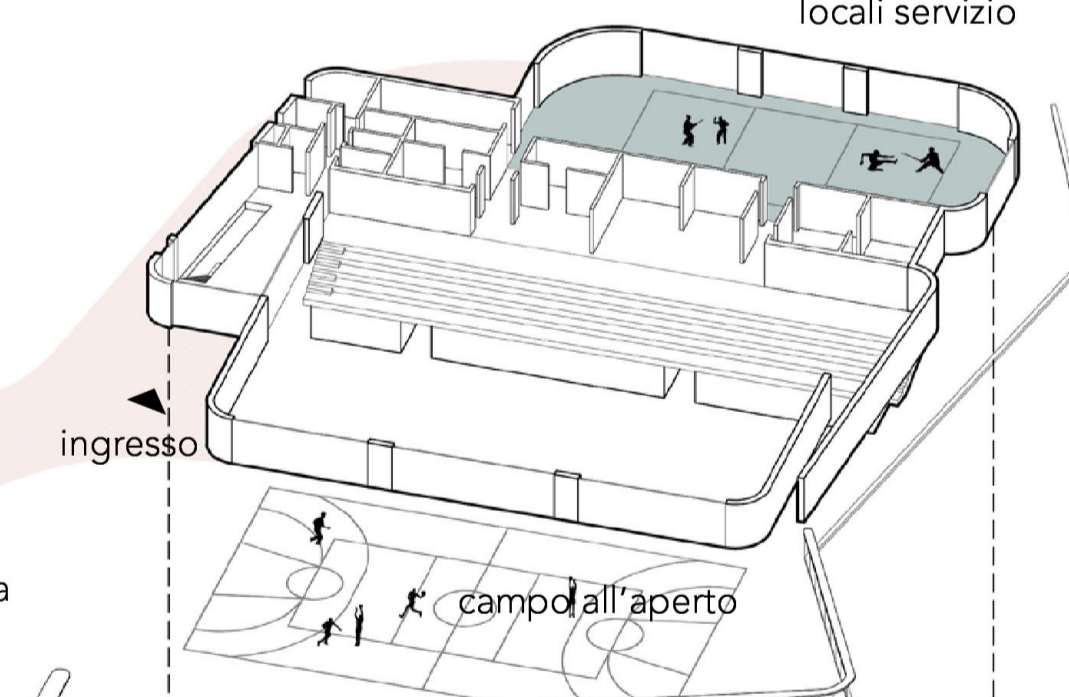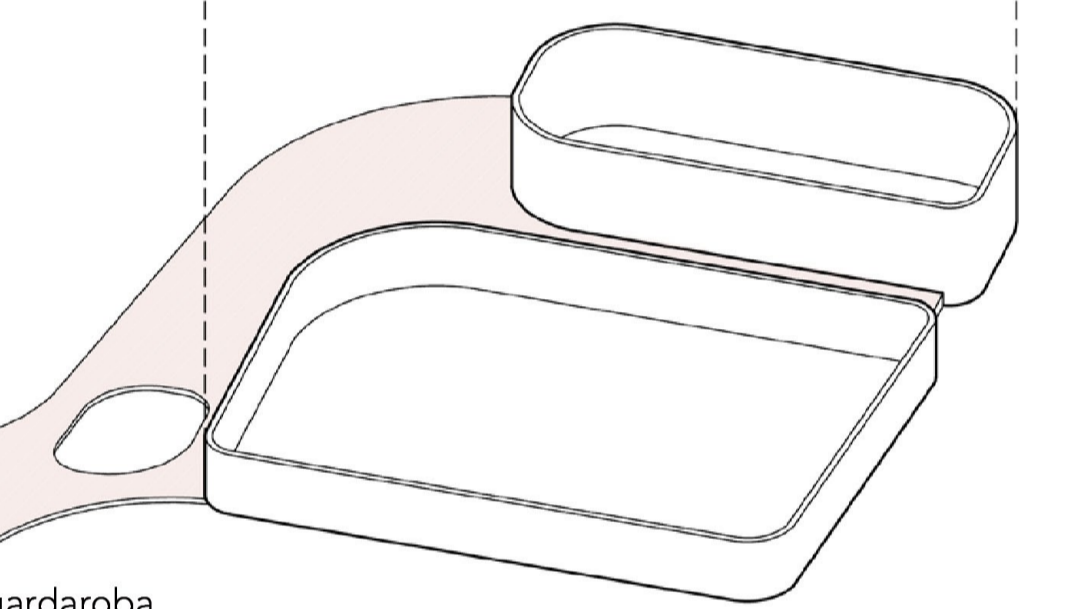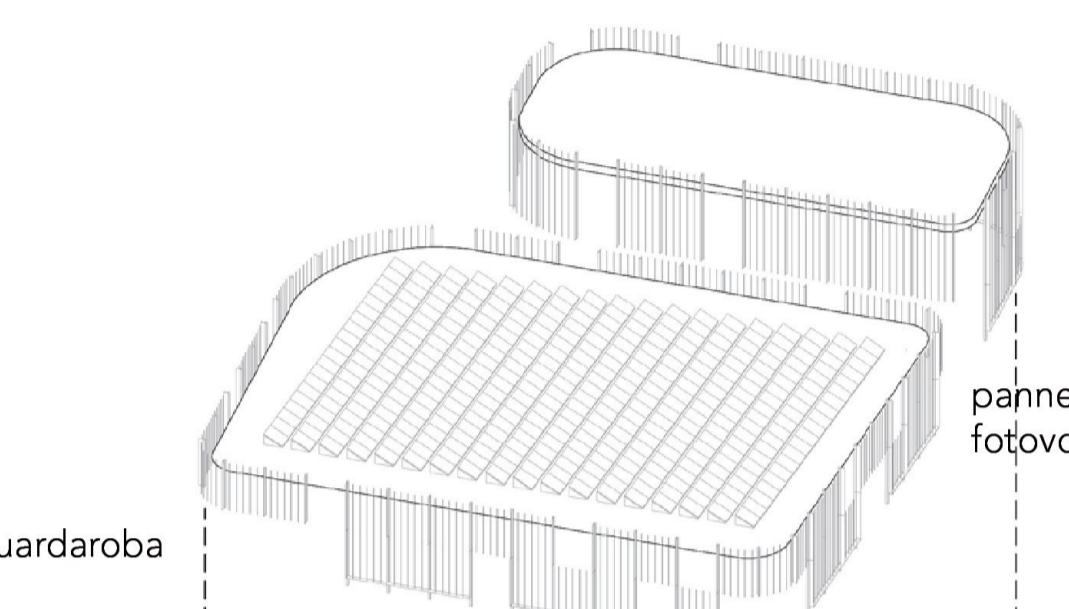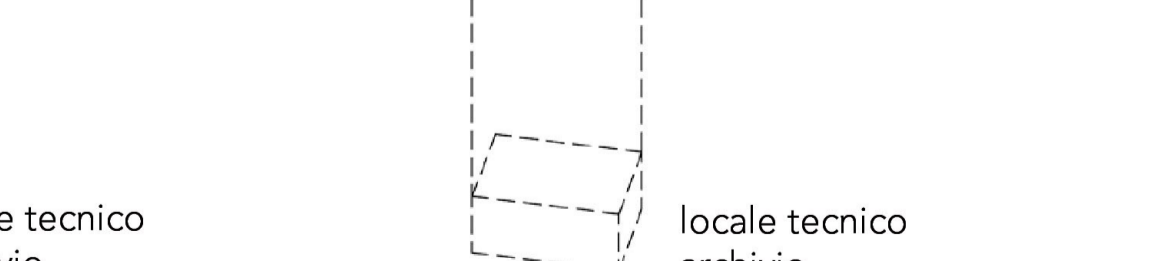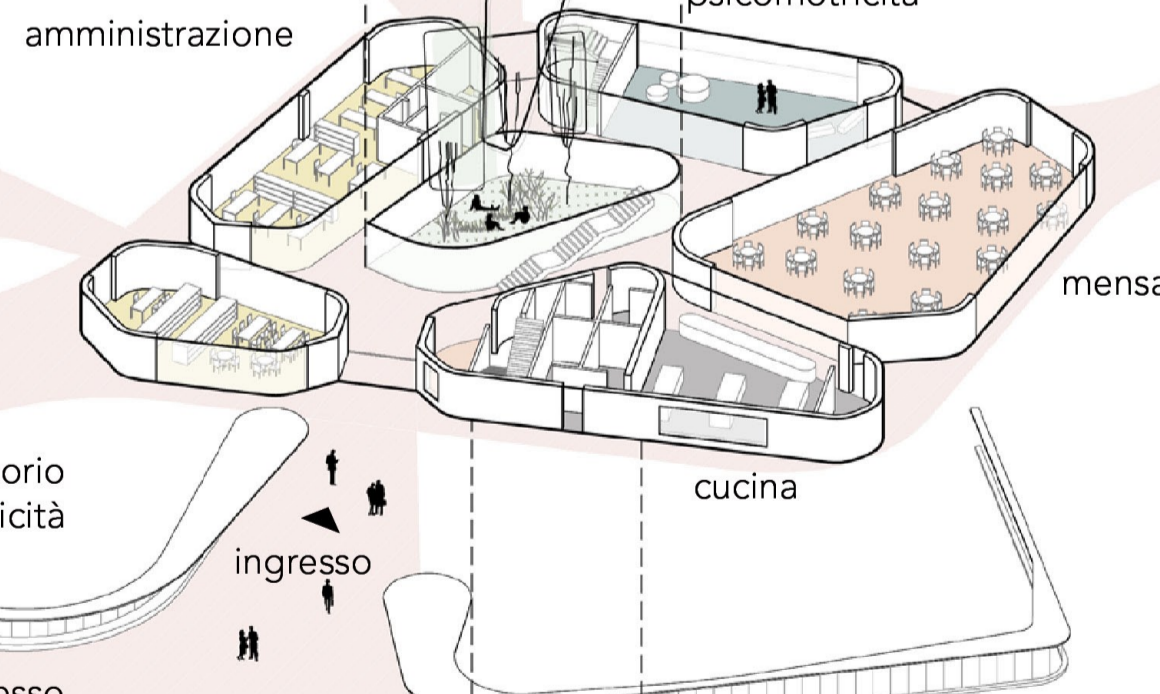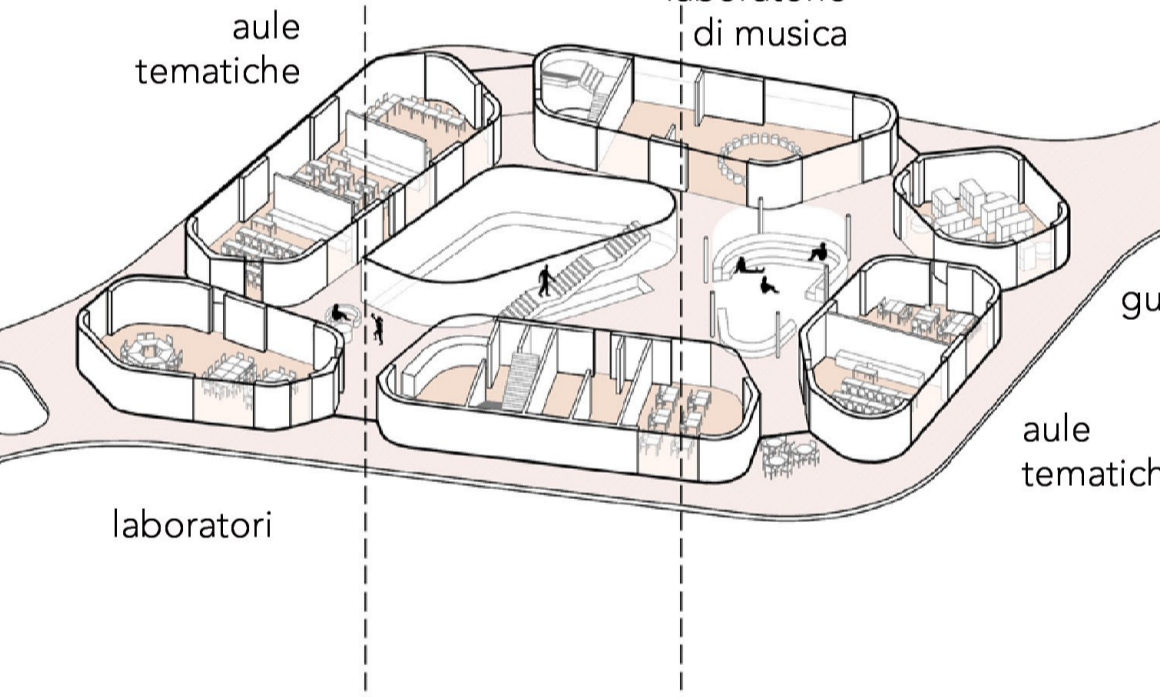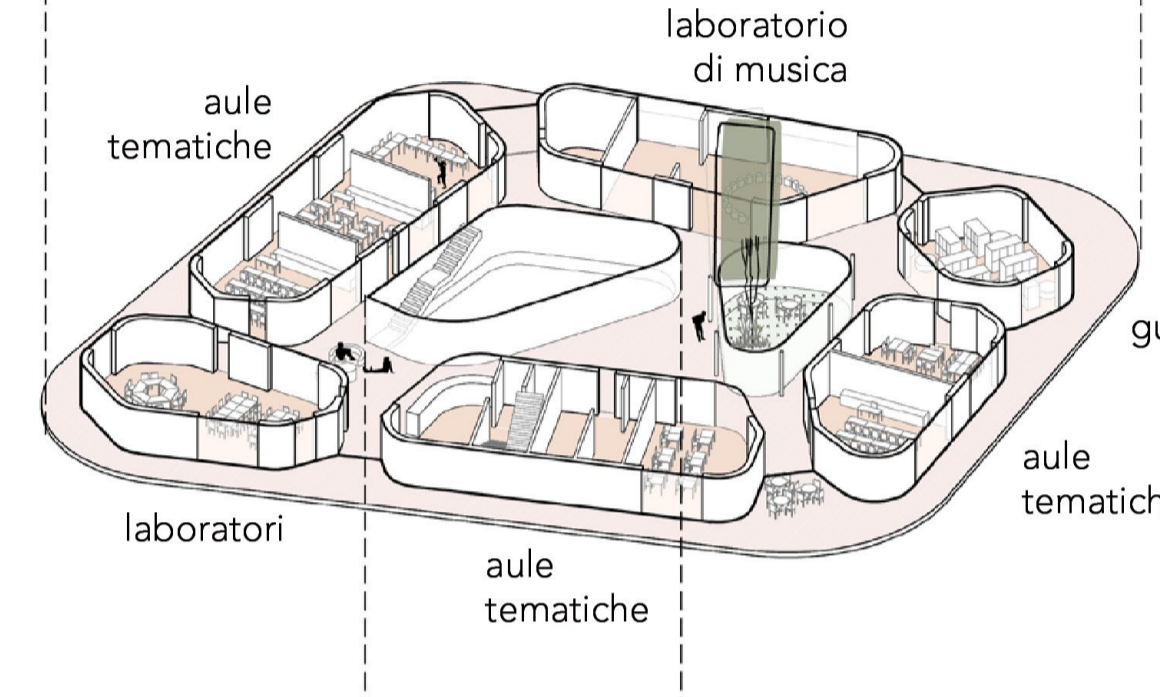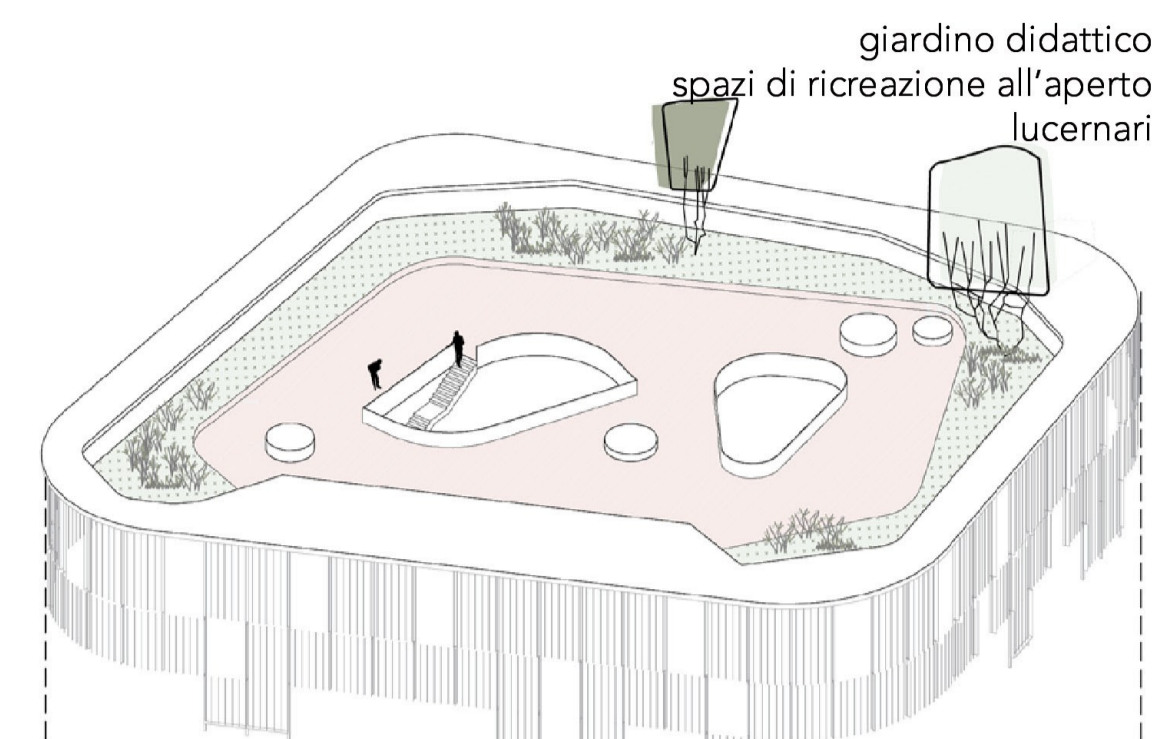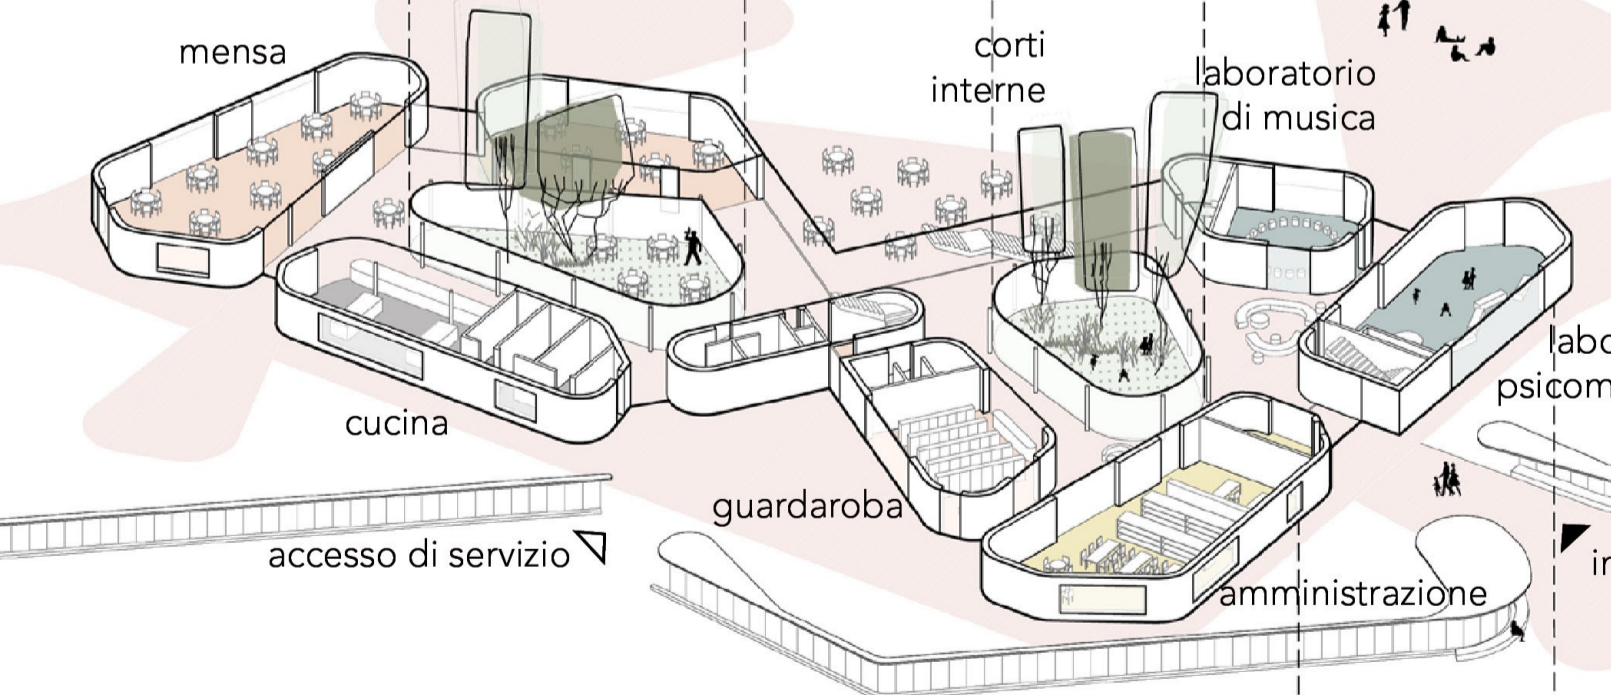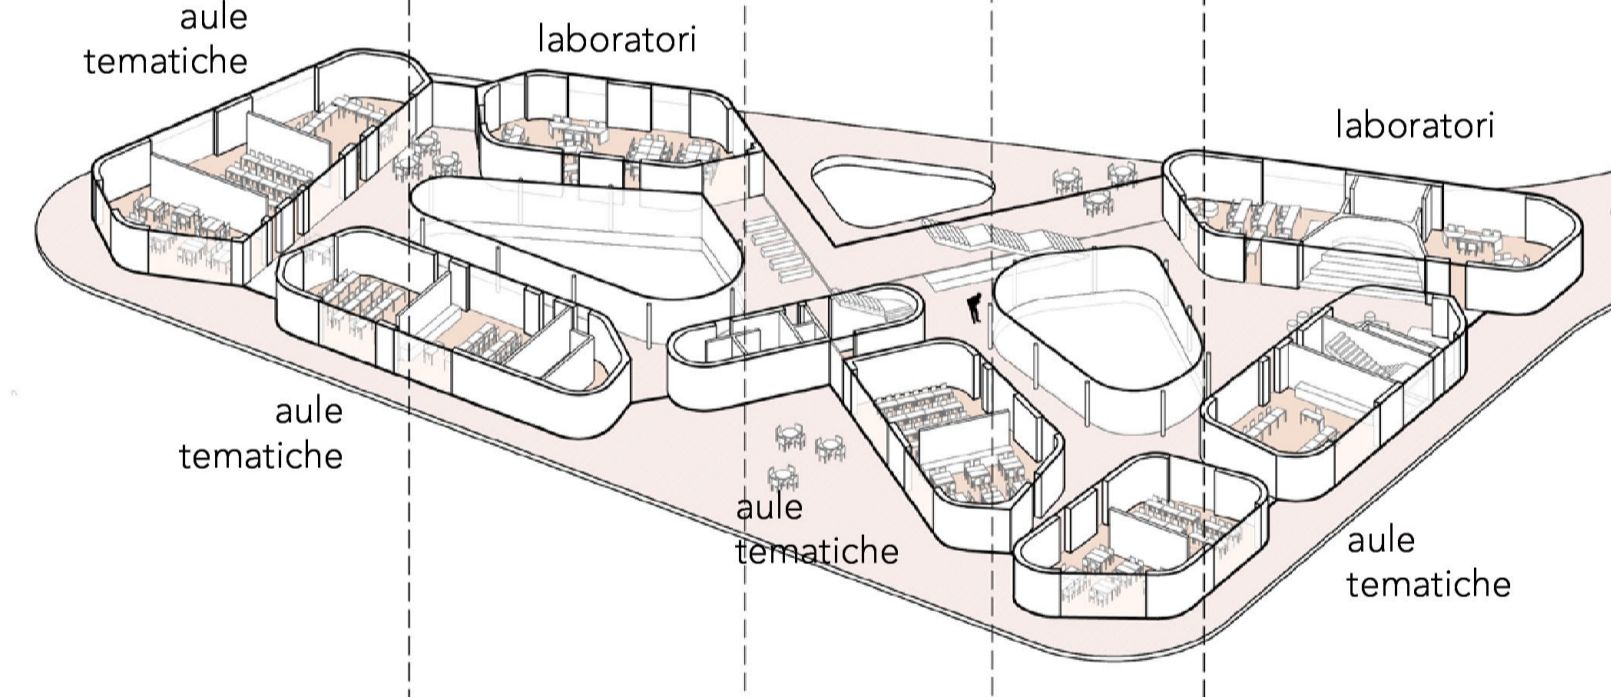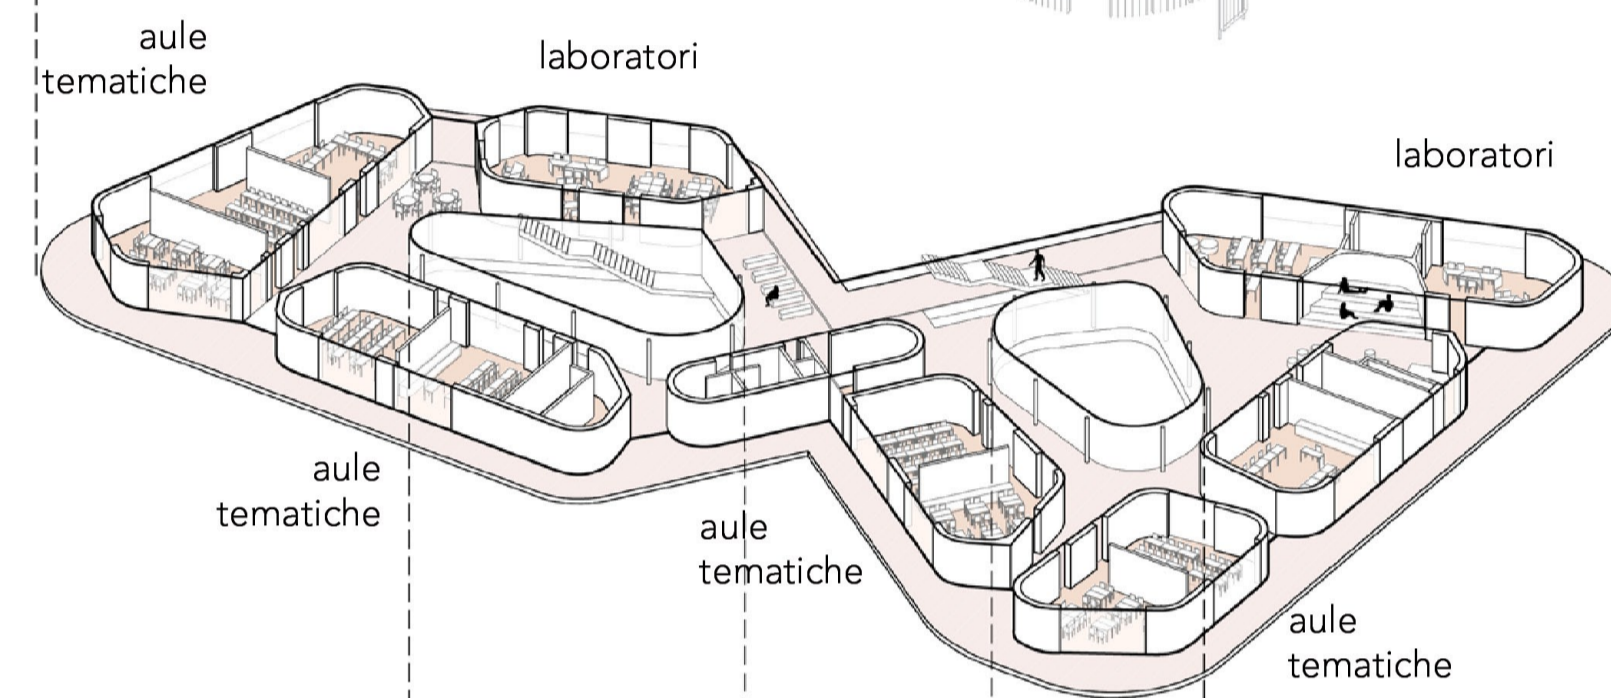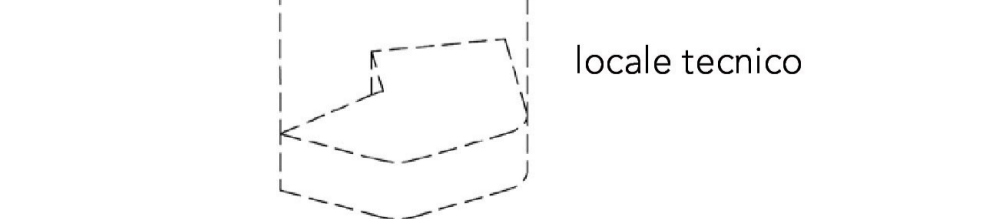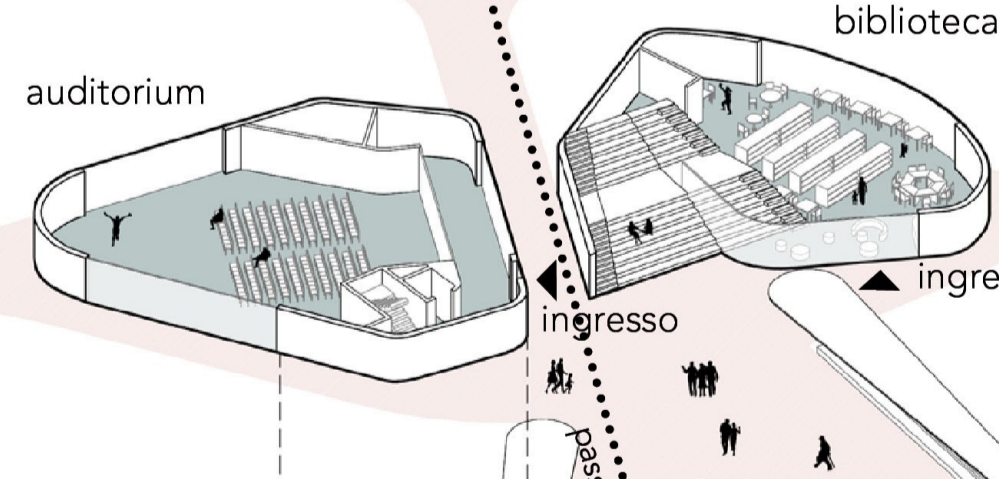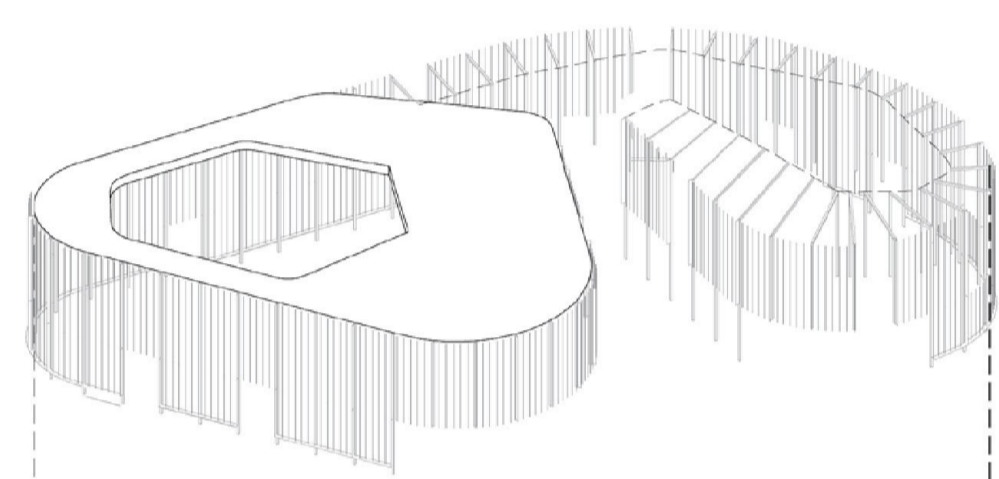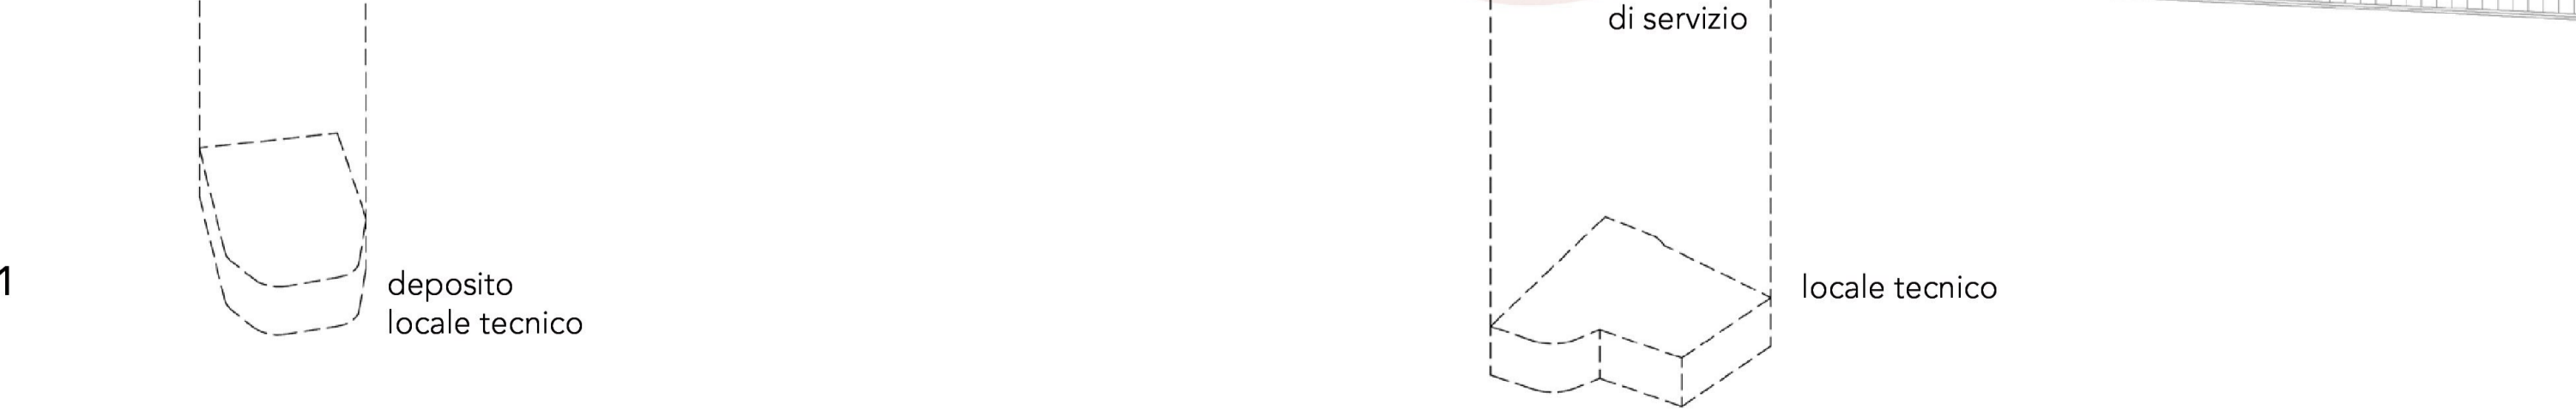

ASILO NIDO

SCUOLA DELL'INFANZIA

HUB CULTURALE

SCUOLA PRIMARIA

SCUOLA SECONDARIA DI 1° GRADO

PALESTRA