







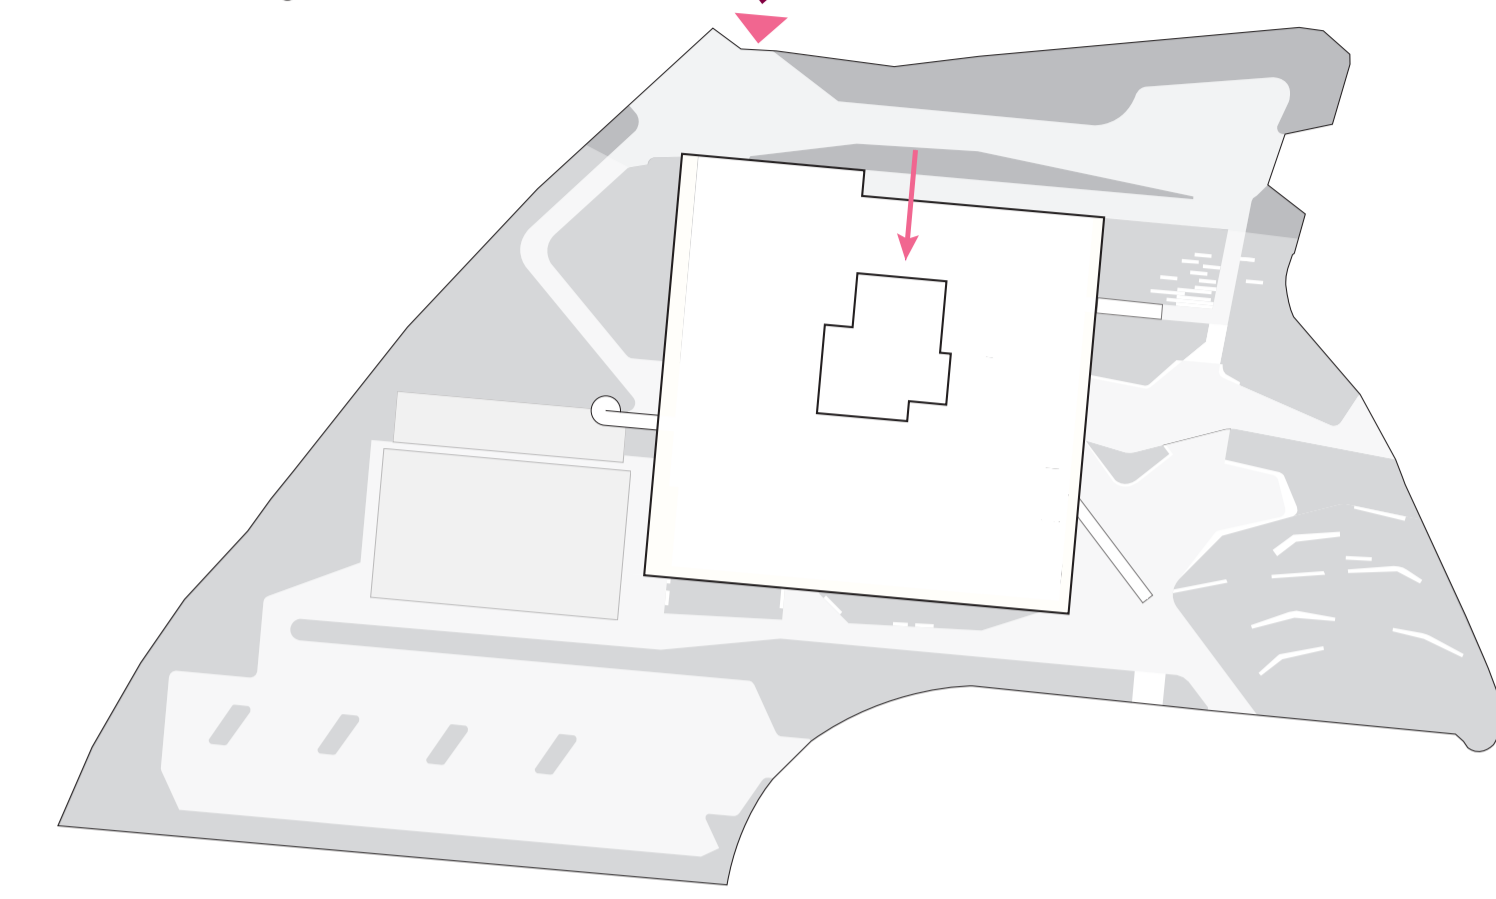
Viabilità carrabile

-  Servizi ed emergenze
-  Utenza scolastica

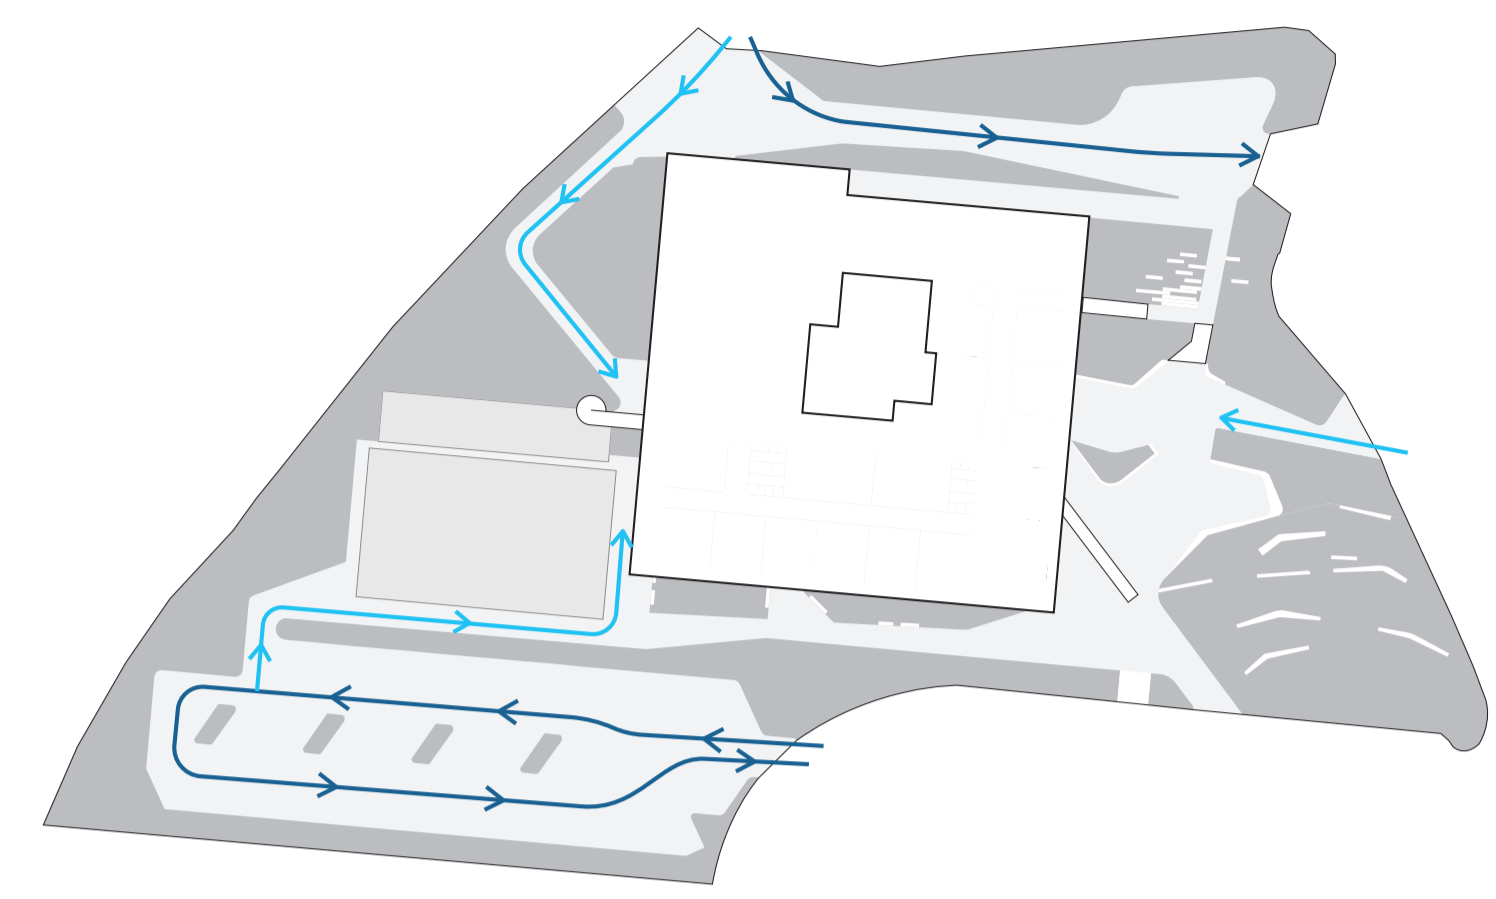


Accessi


-  Servizi ed emergenze
-  Utenza scolastica
-  Ingresso scuola



Piano aule


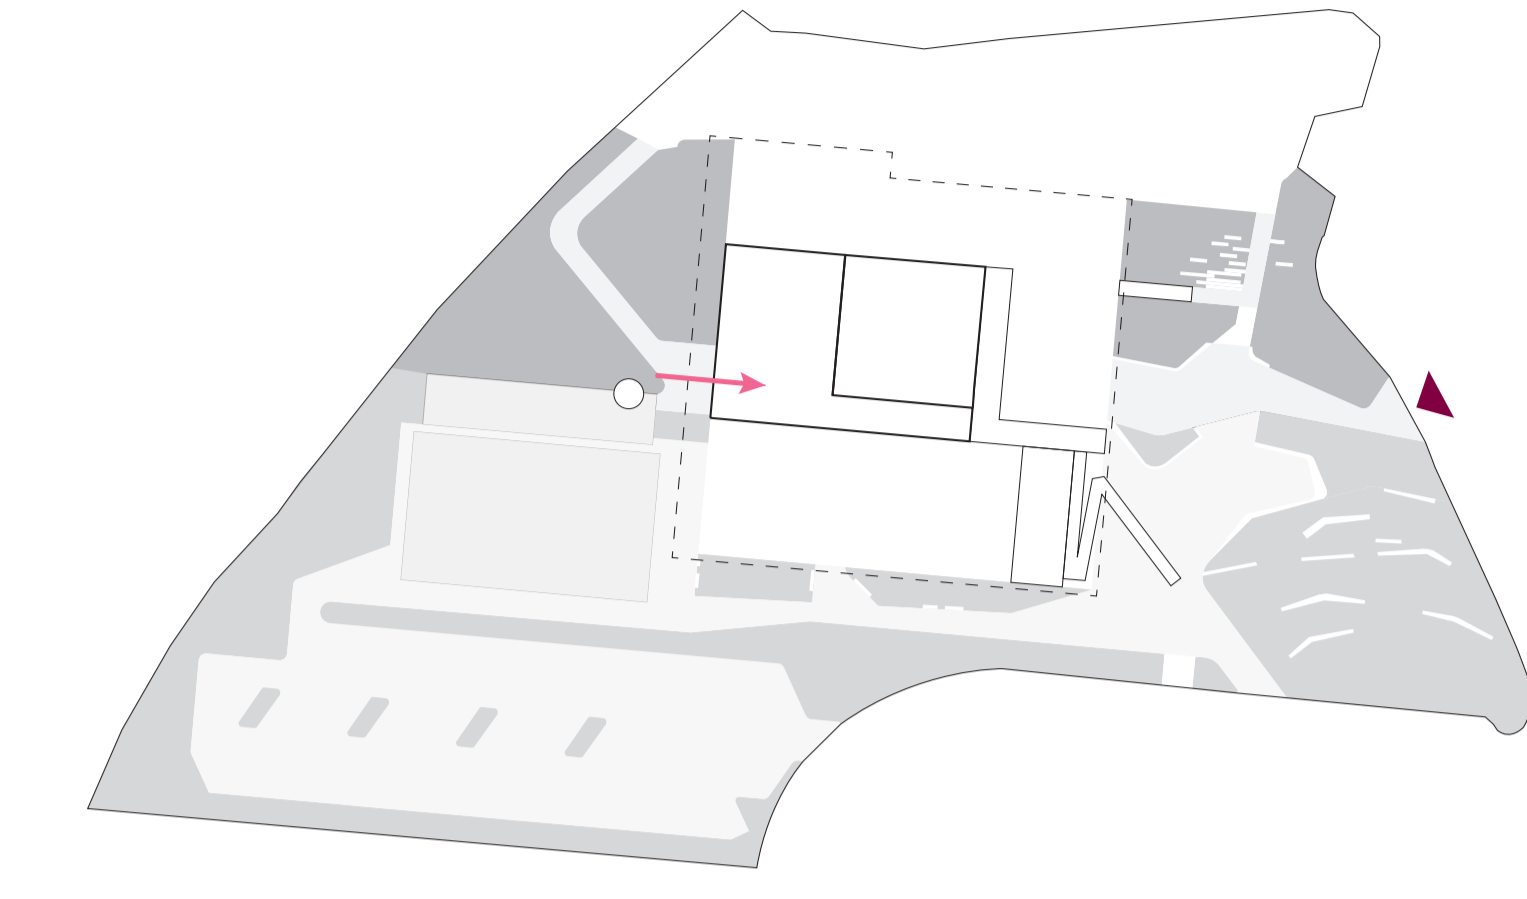


Piano corte

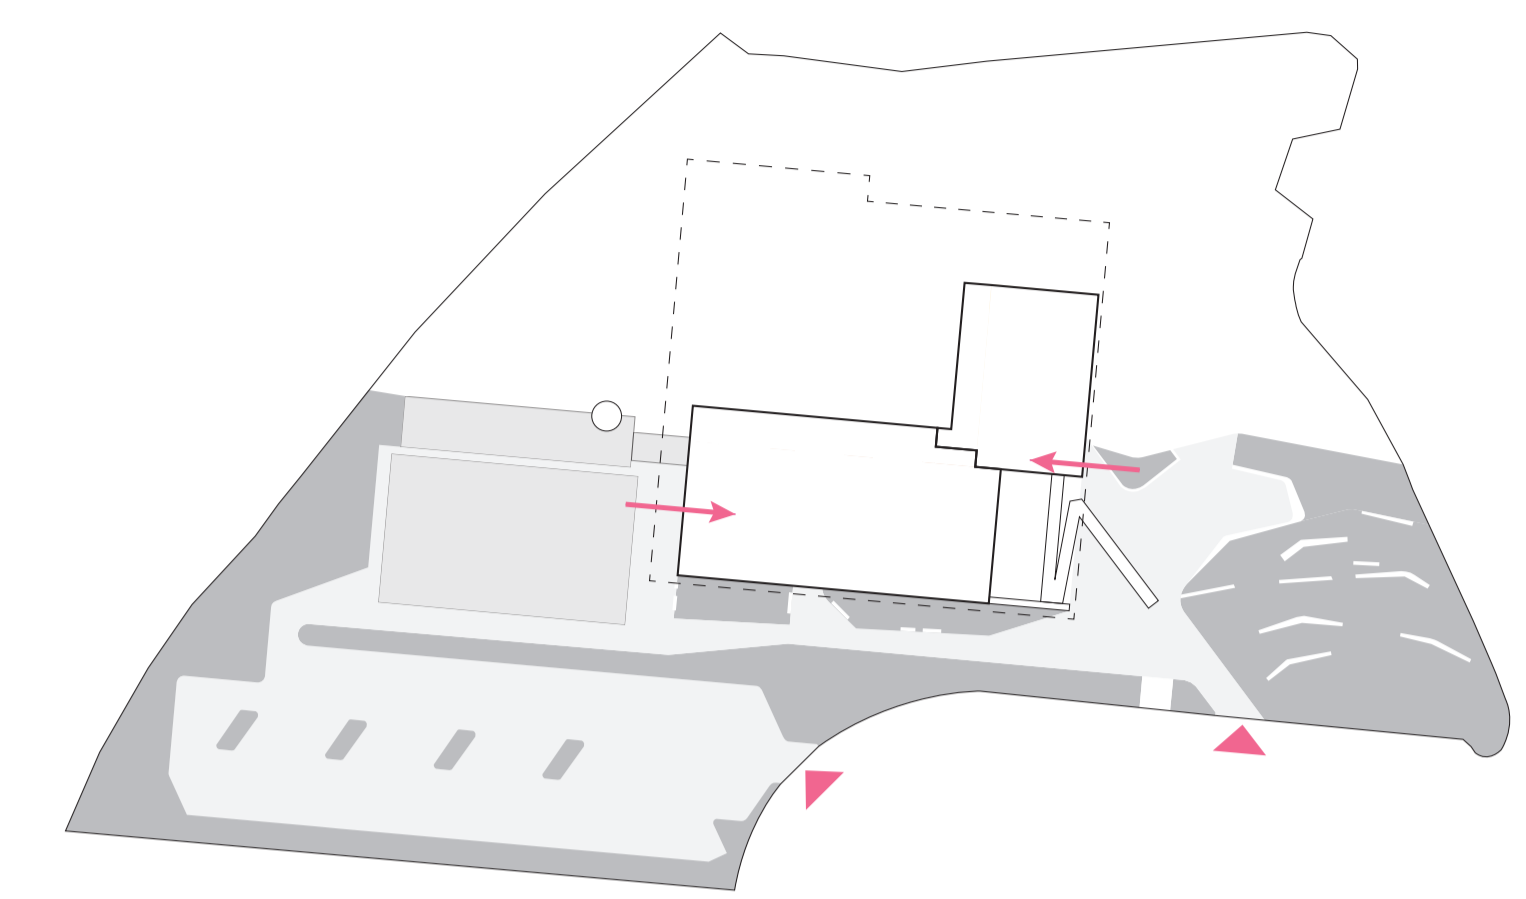



Piano palestra

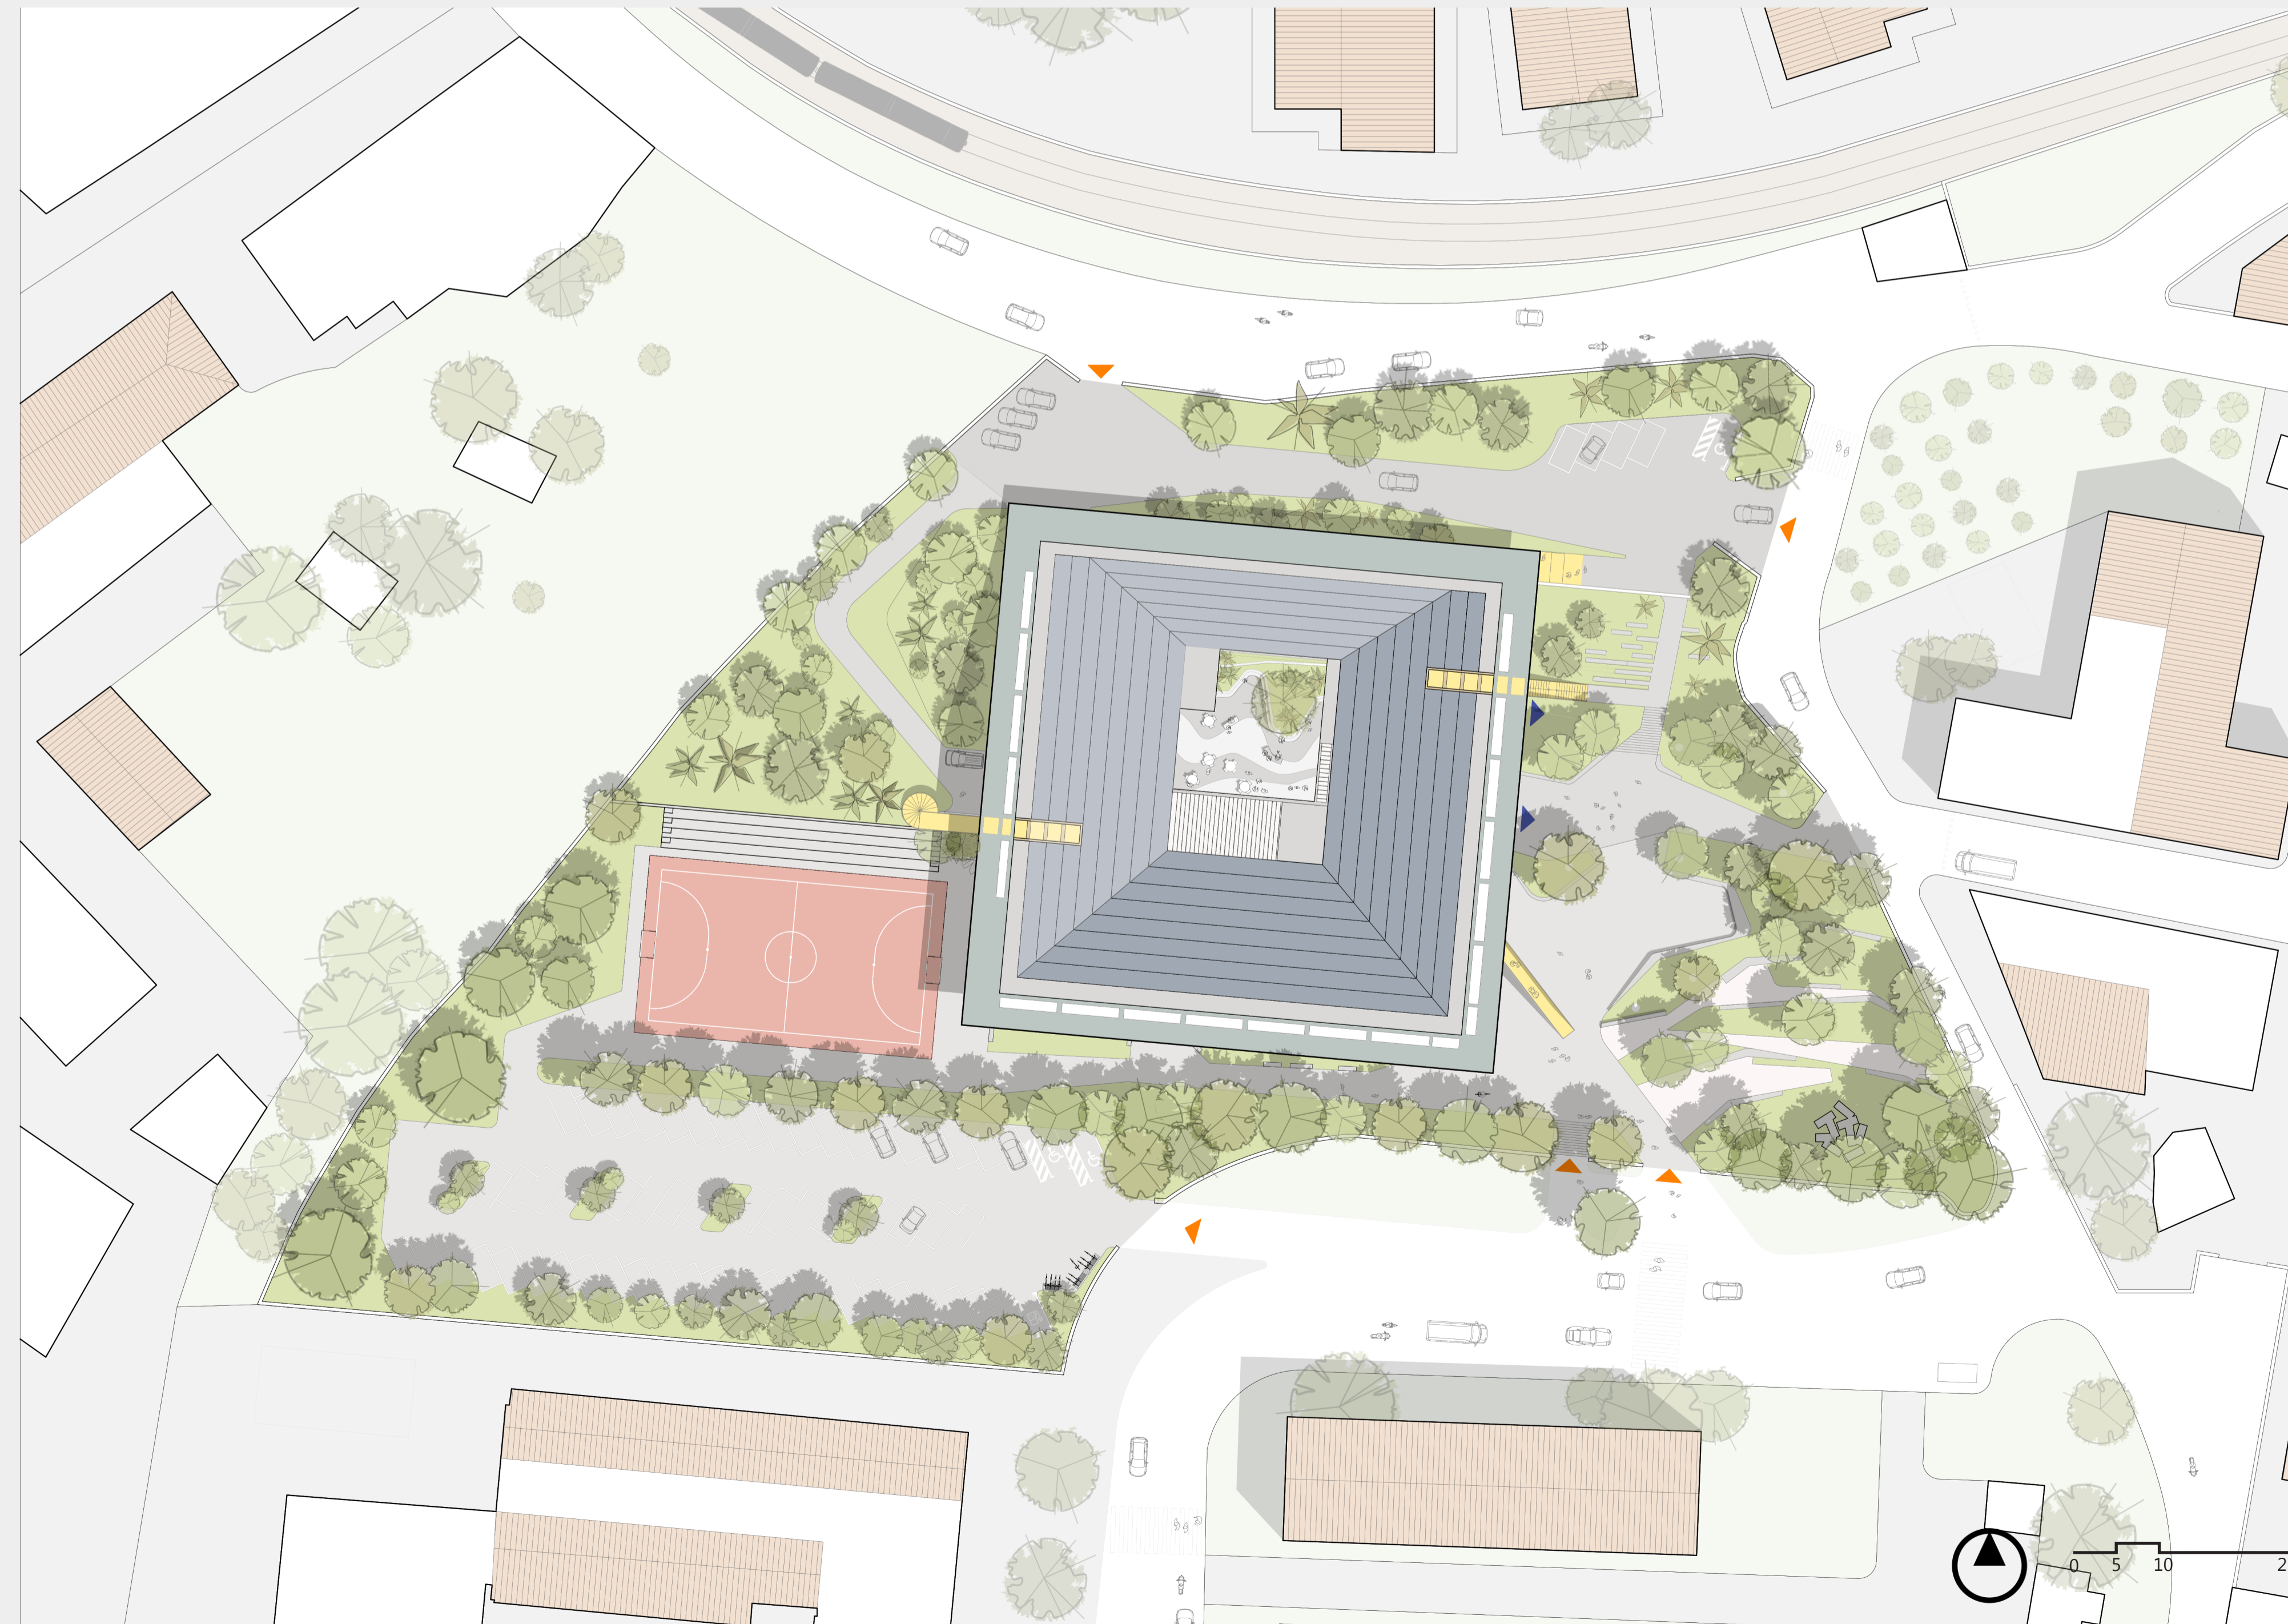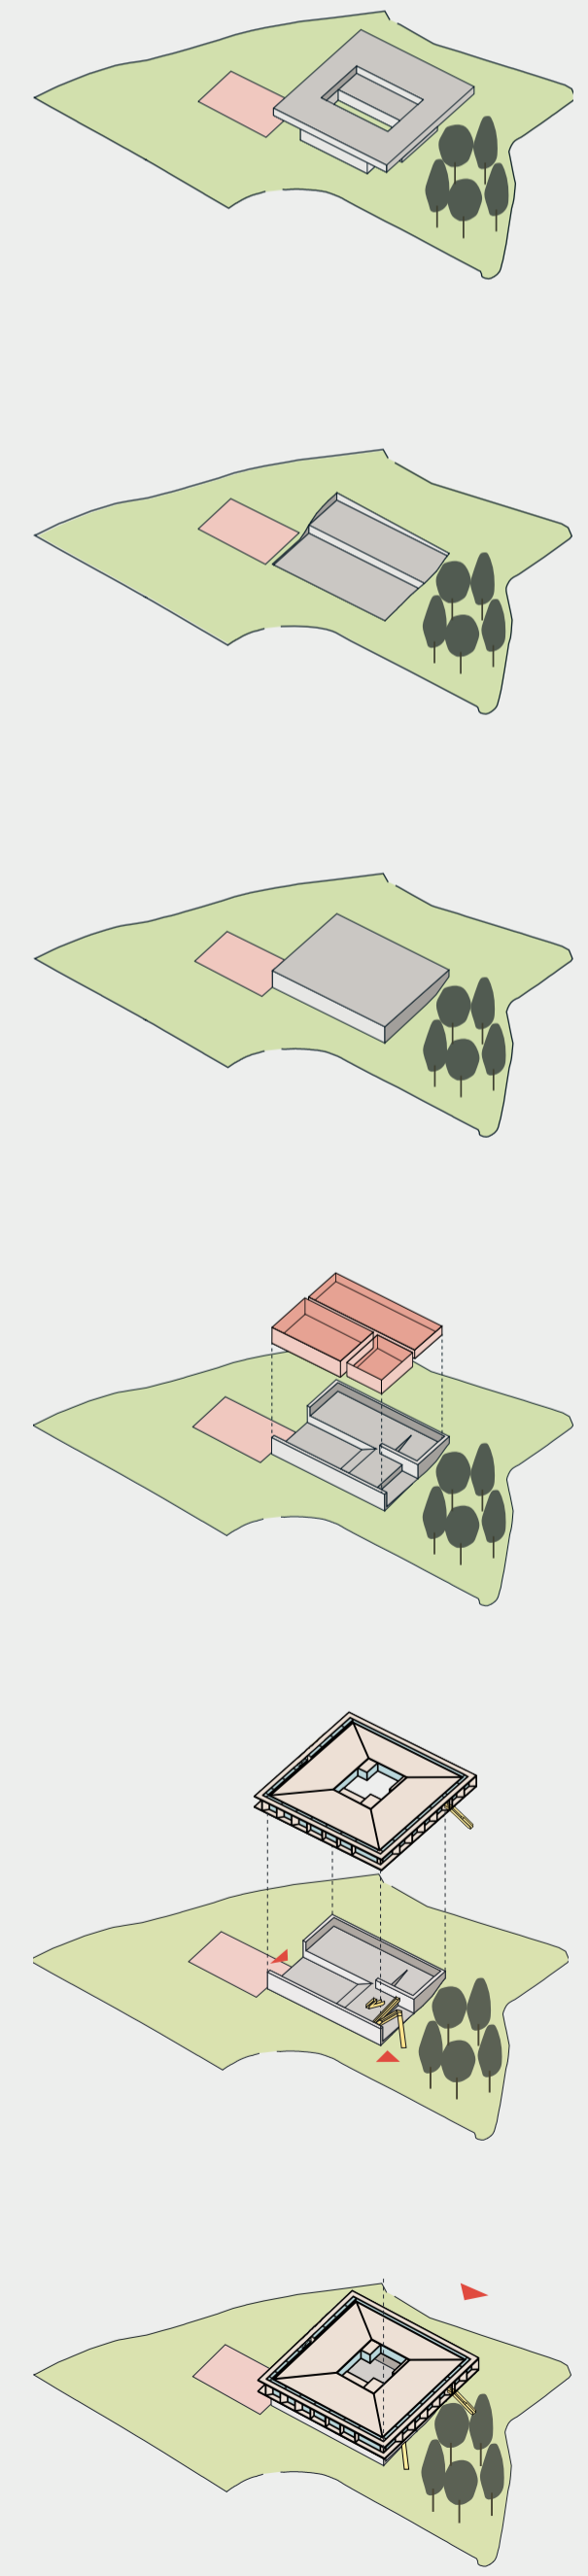Concept



Sicurezza

-  Uscite di sicurezza
-  Luoghi sicuri temporanei



Uso degli spazi

-  Utenza scolastica
-  Utenza esterna

