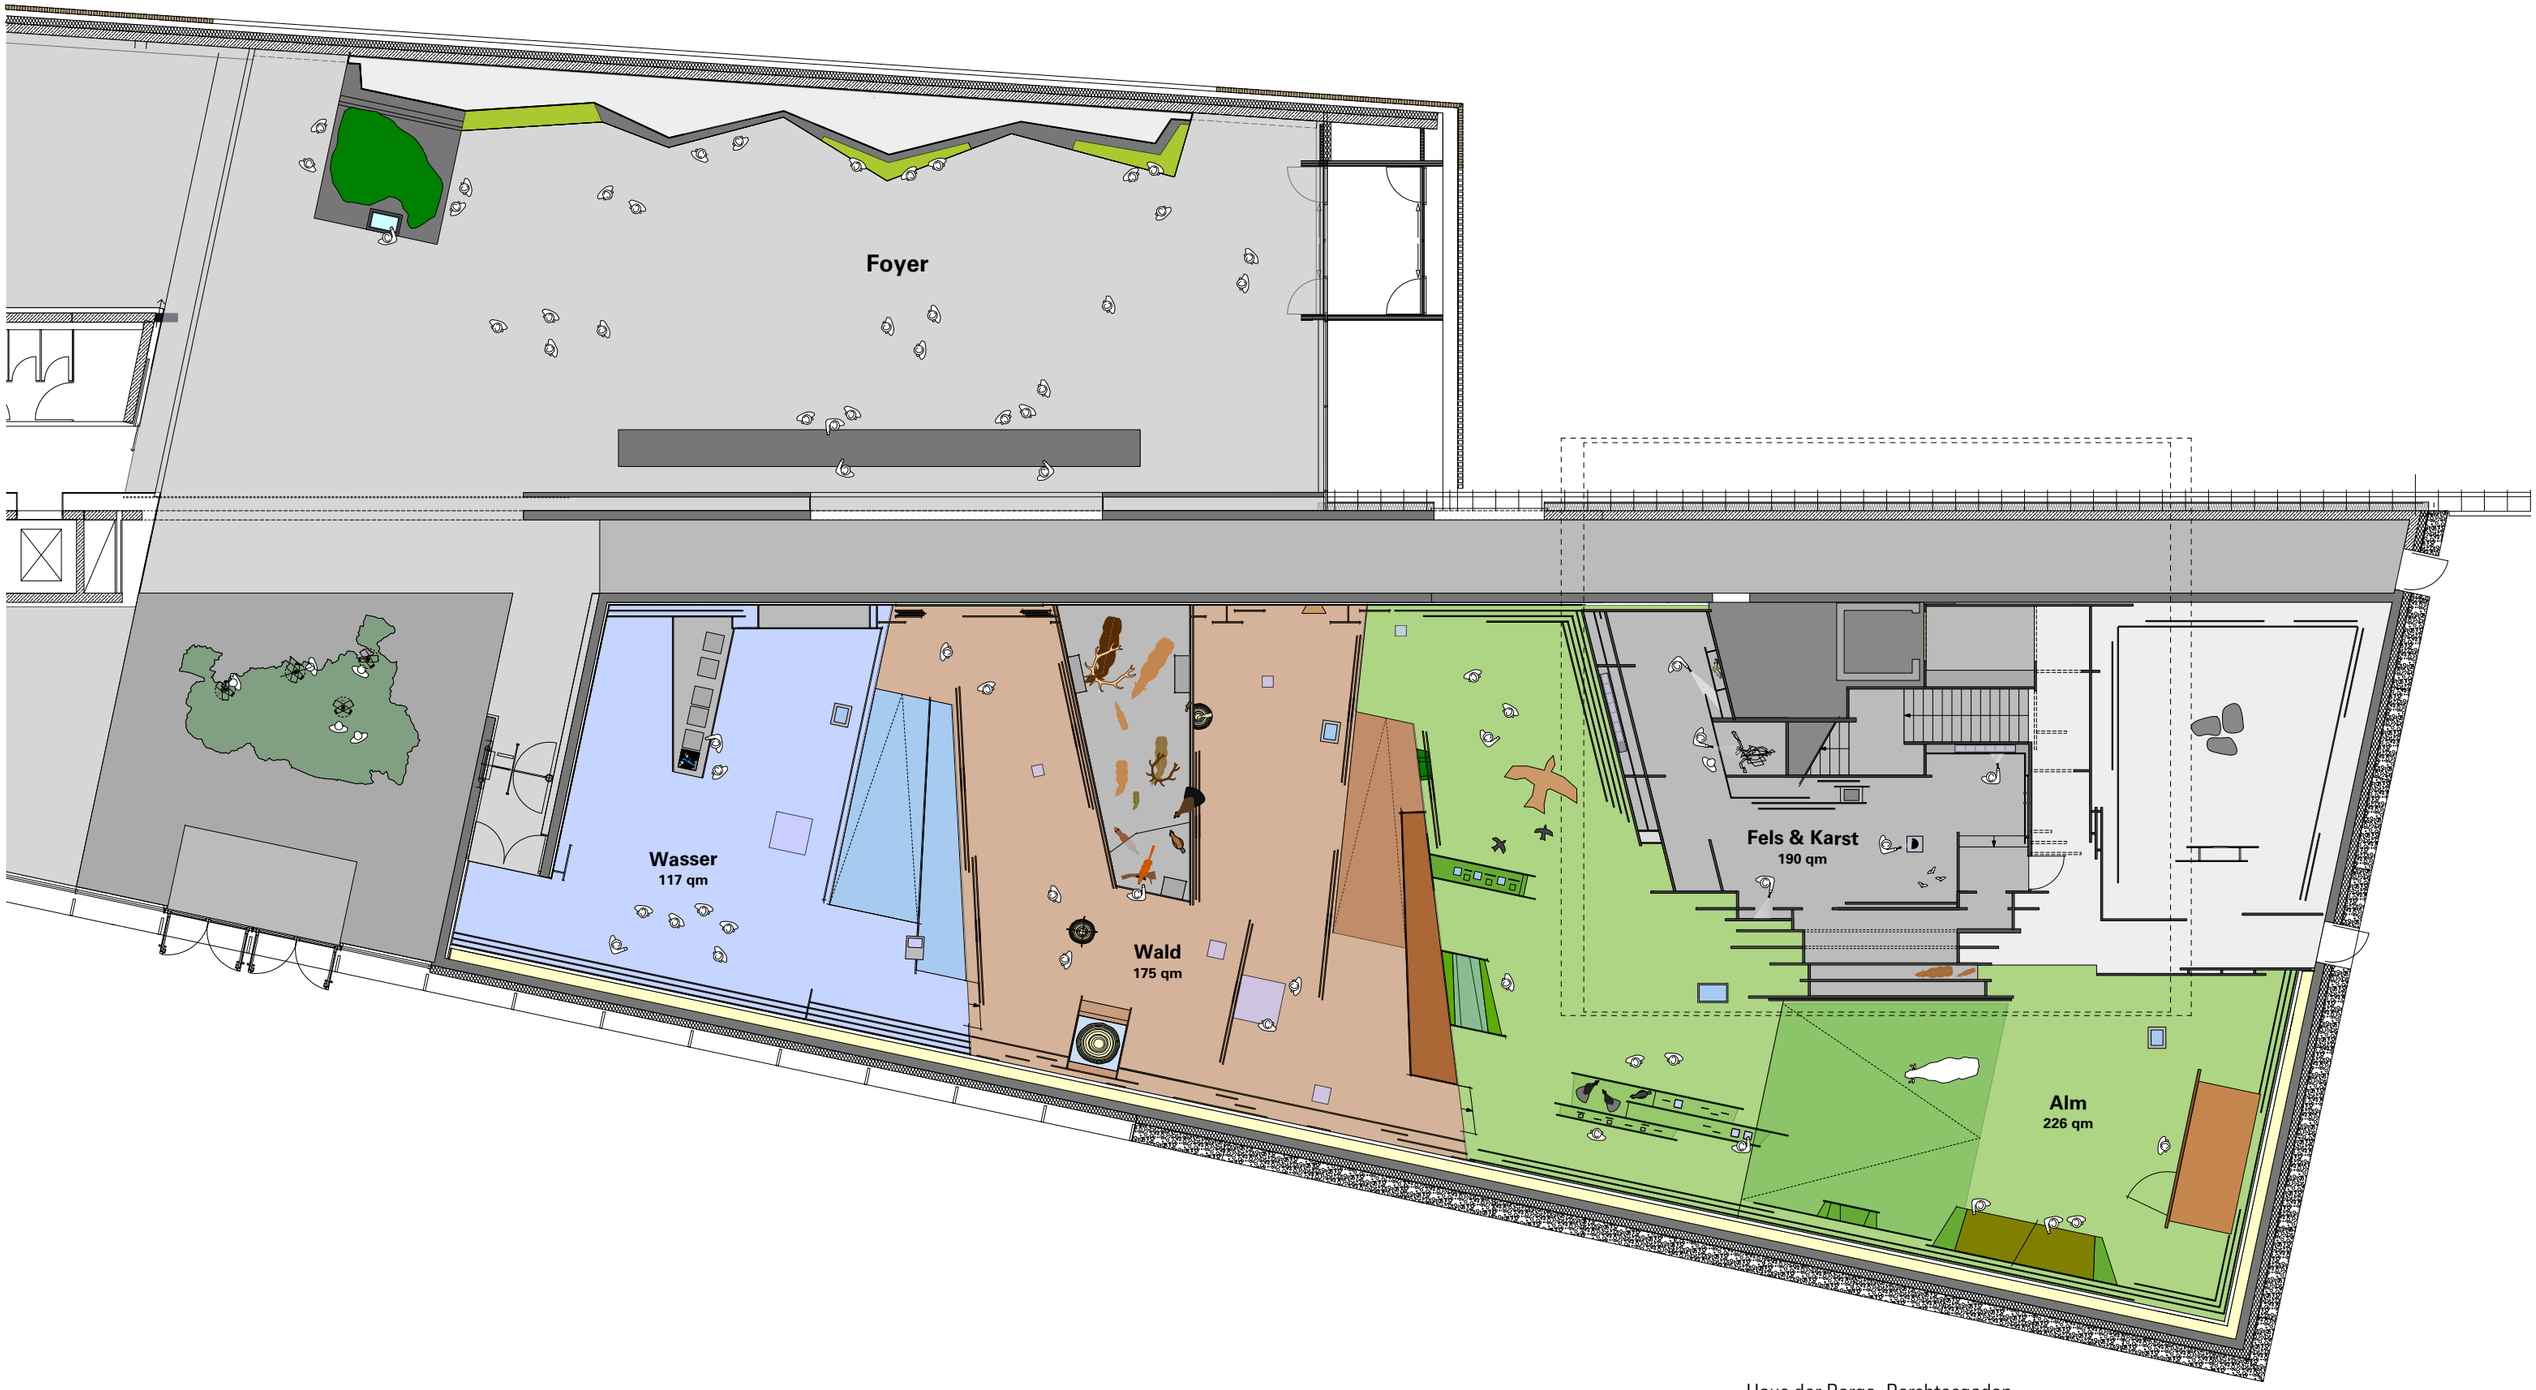

Haus der Berge, Berchtesgaden

GRUNDRISS AUSSTELLUNG

Wabister